



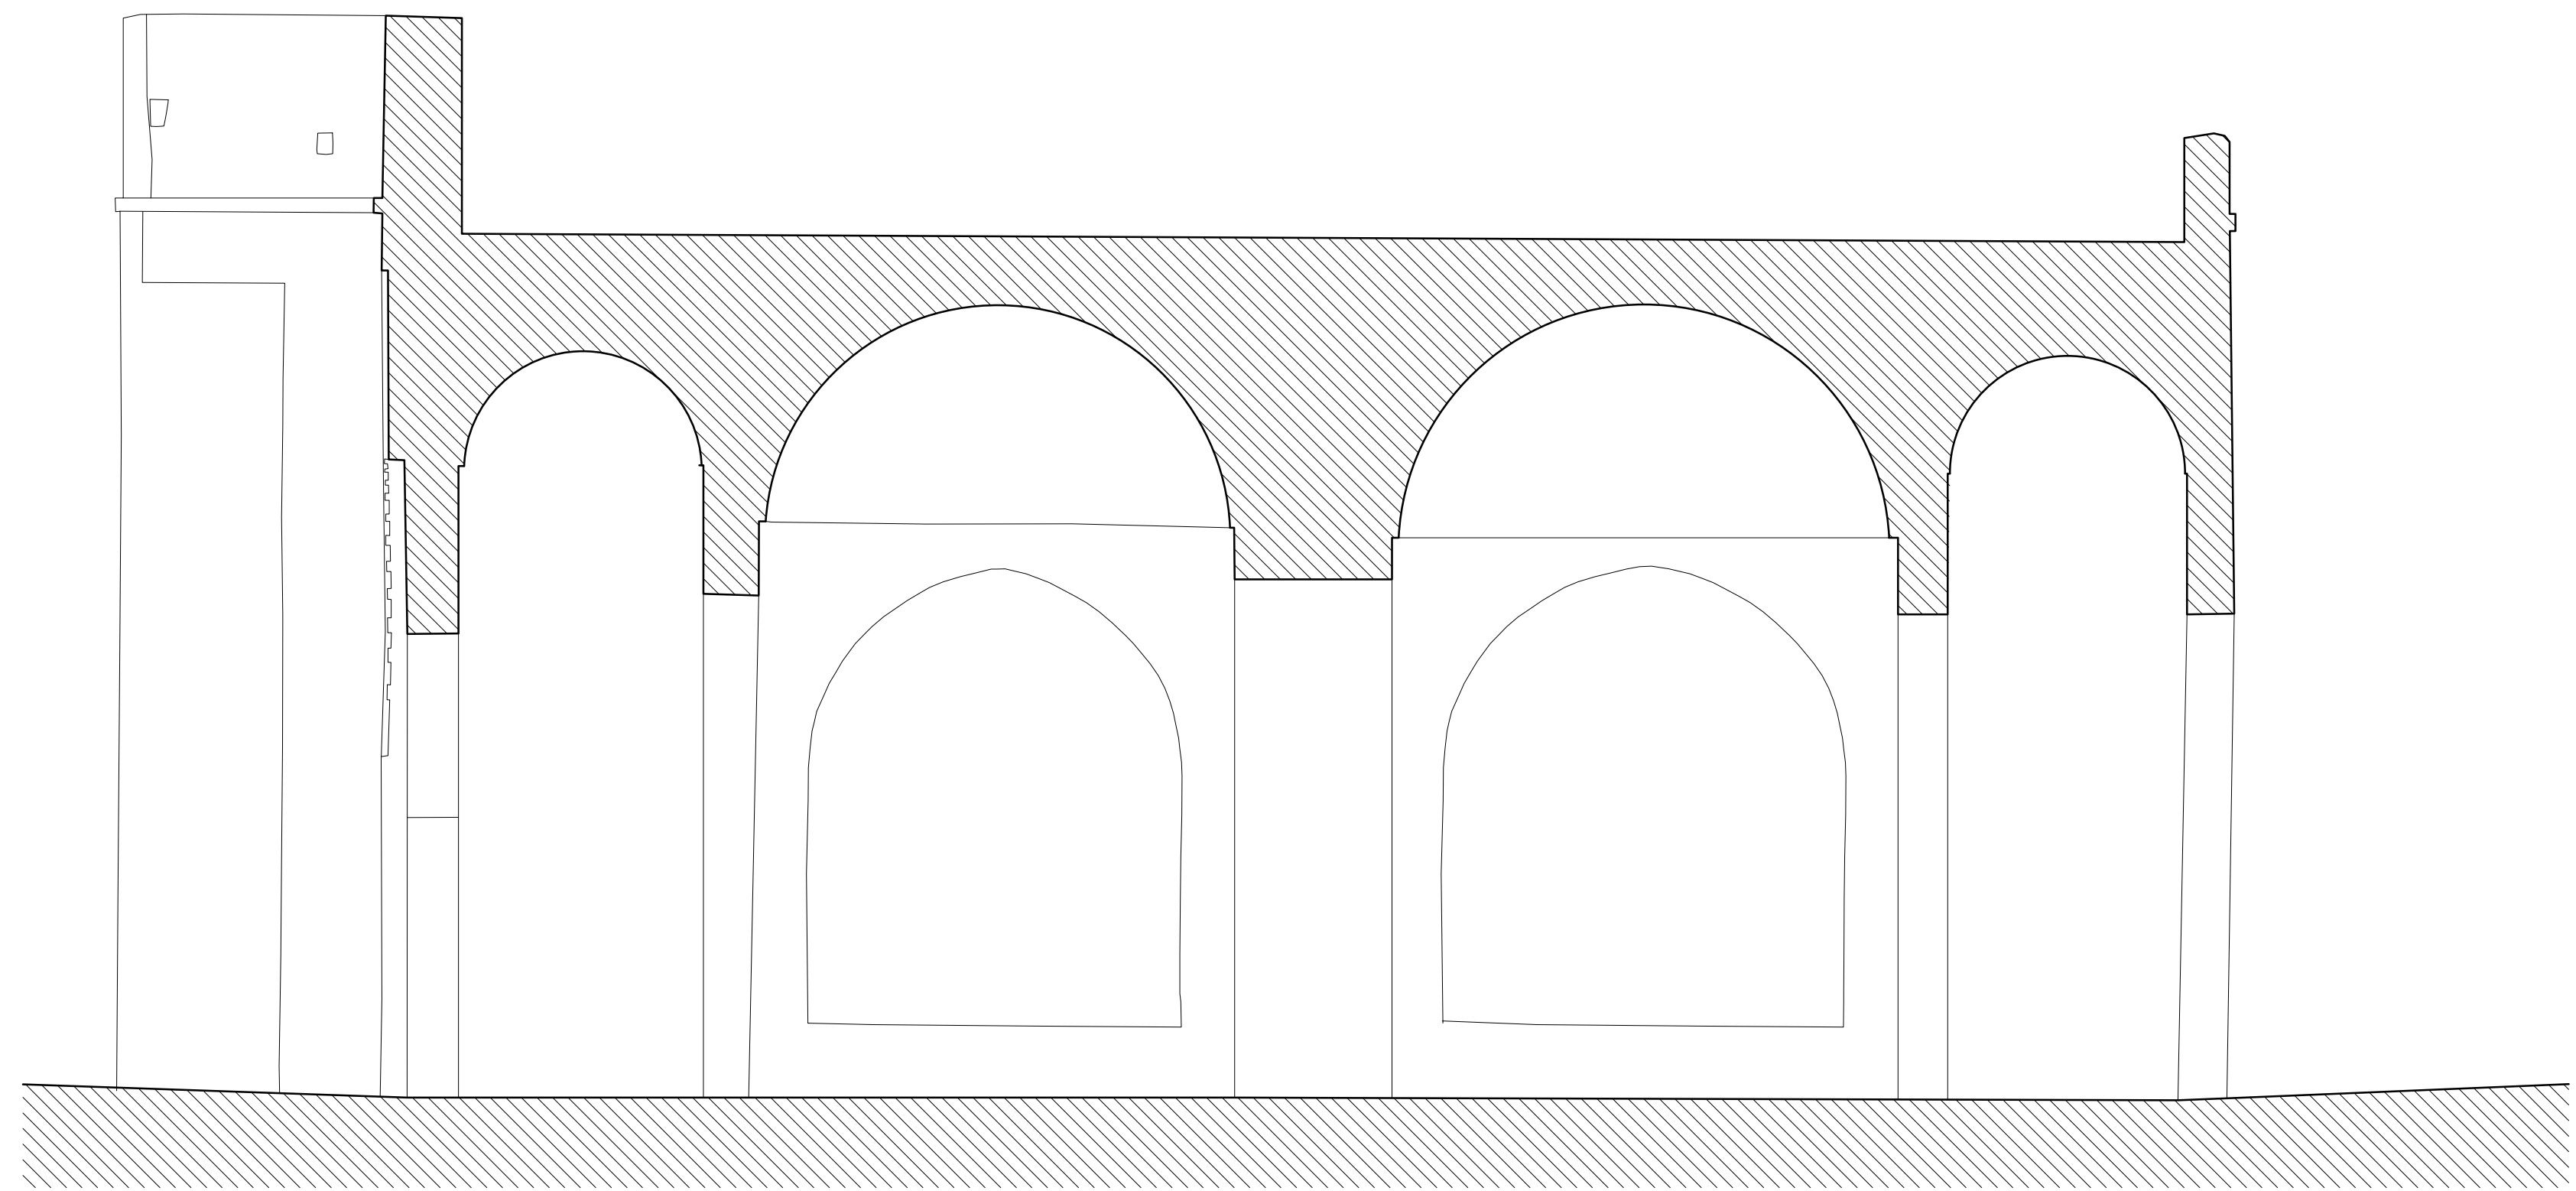

SECCION

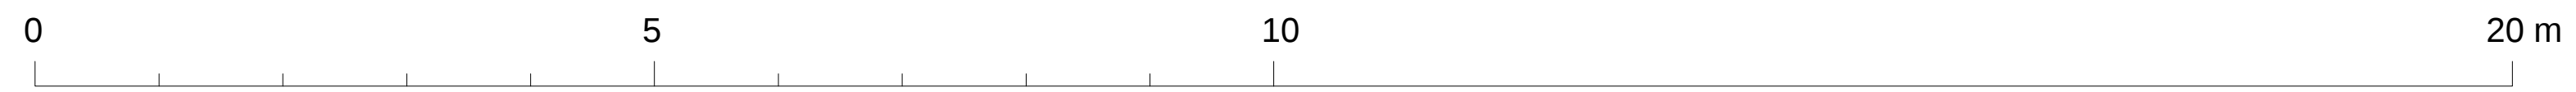

BAB ZAER. RABAT

A. ALMAGRO / arq. RABASF OCTUBRE 2022