




ALZADO LATERAL

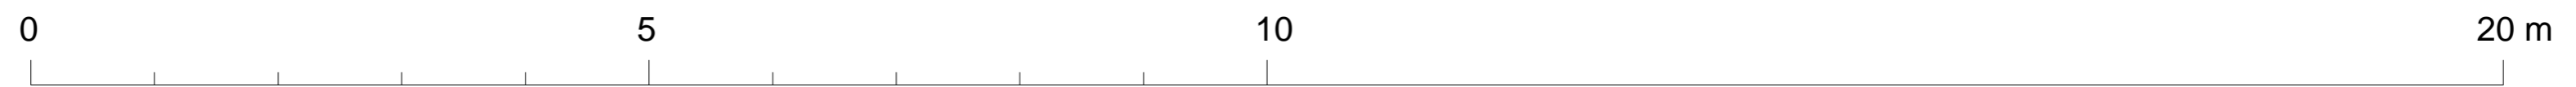

BAB ZAER. RABAT

A. ALMAGRO / arq. RABASF

OCTUBRE 2022