



ALZADO EXTERIOR. HIPOTESIS ESTADO ORIGINAL

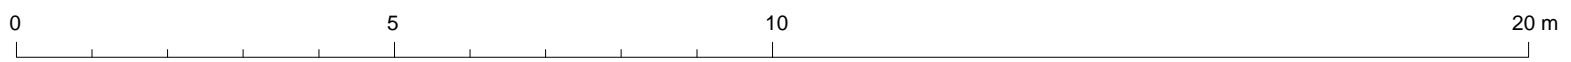


BAB ZAER. RABAT

A. ALMAGRO / arq. RABASF OCTUBRE 2022

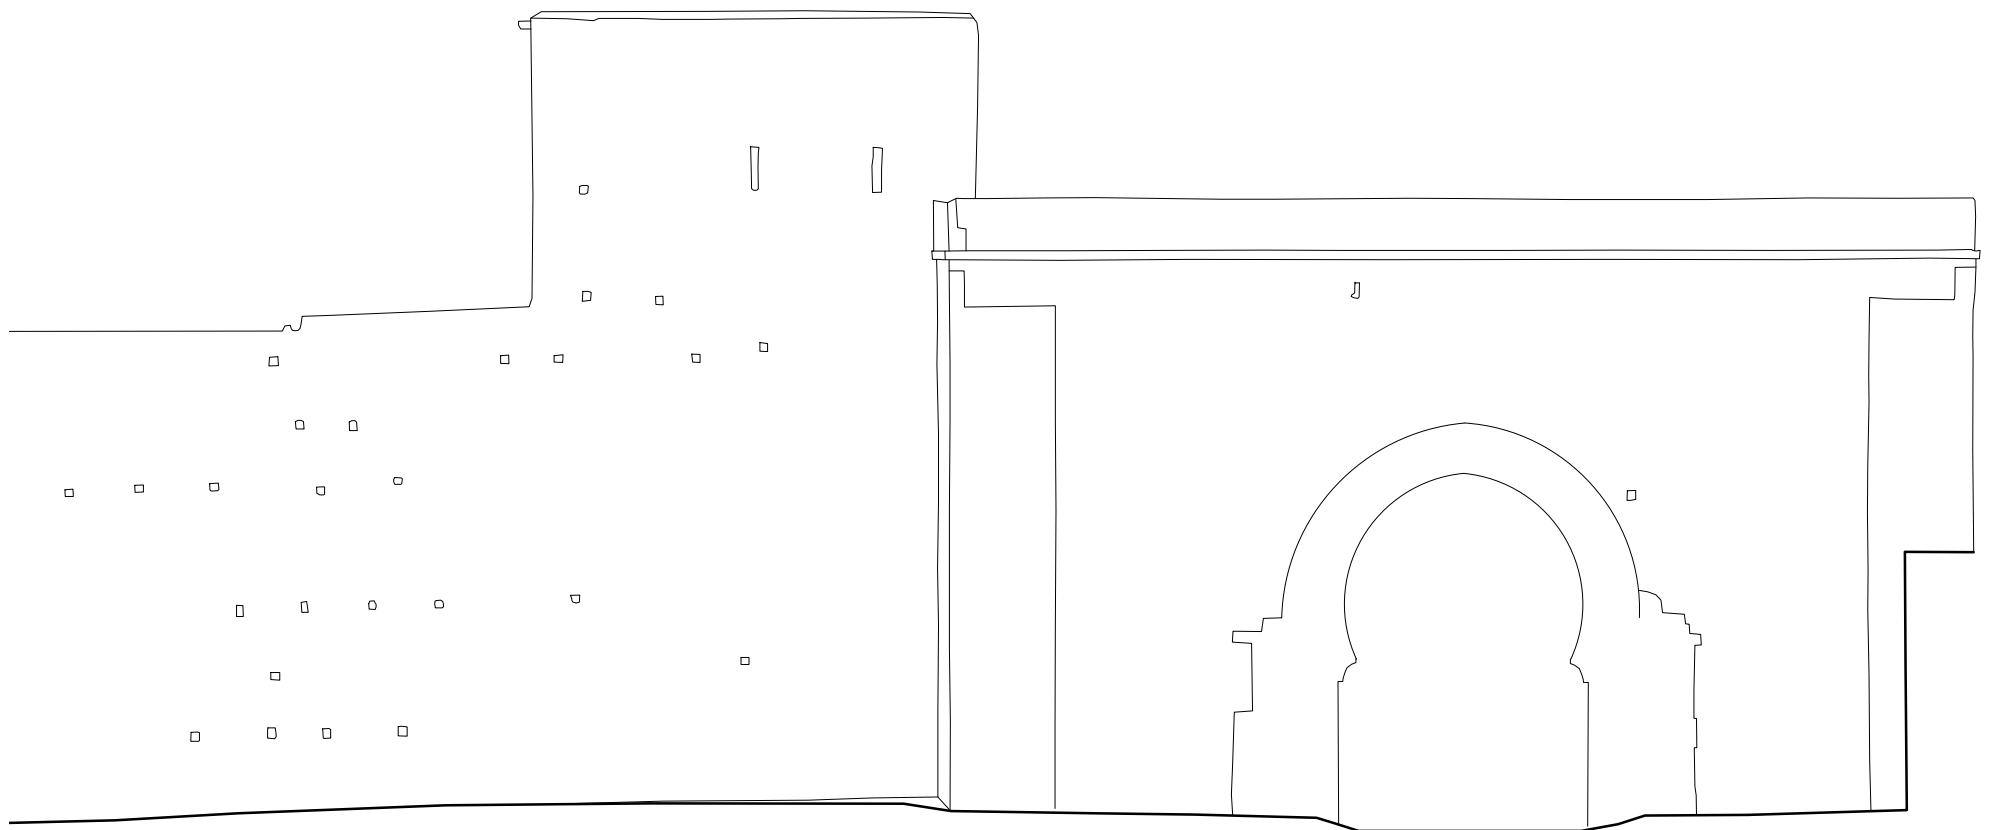

ALZADO INTERIOR. HIPOTESIS ESTADO ORIGINAL

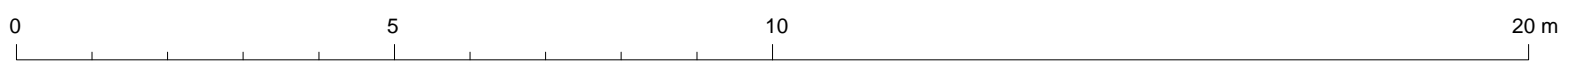

BAB ZAER. RABAT

A. ALMAGRO / arq. RABASF OCTUBRE 2022