

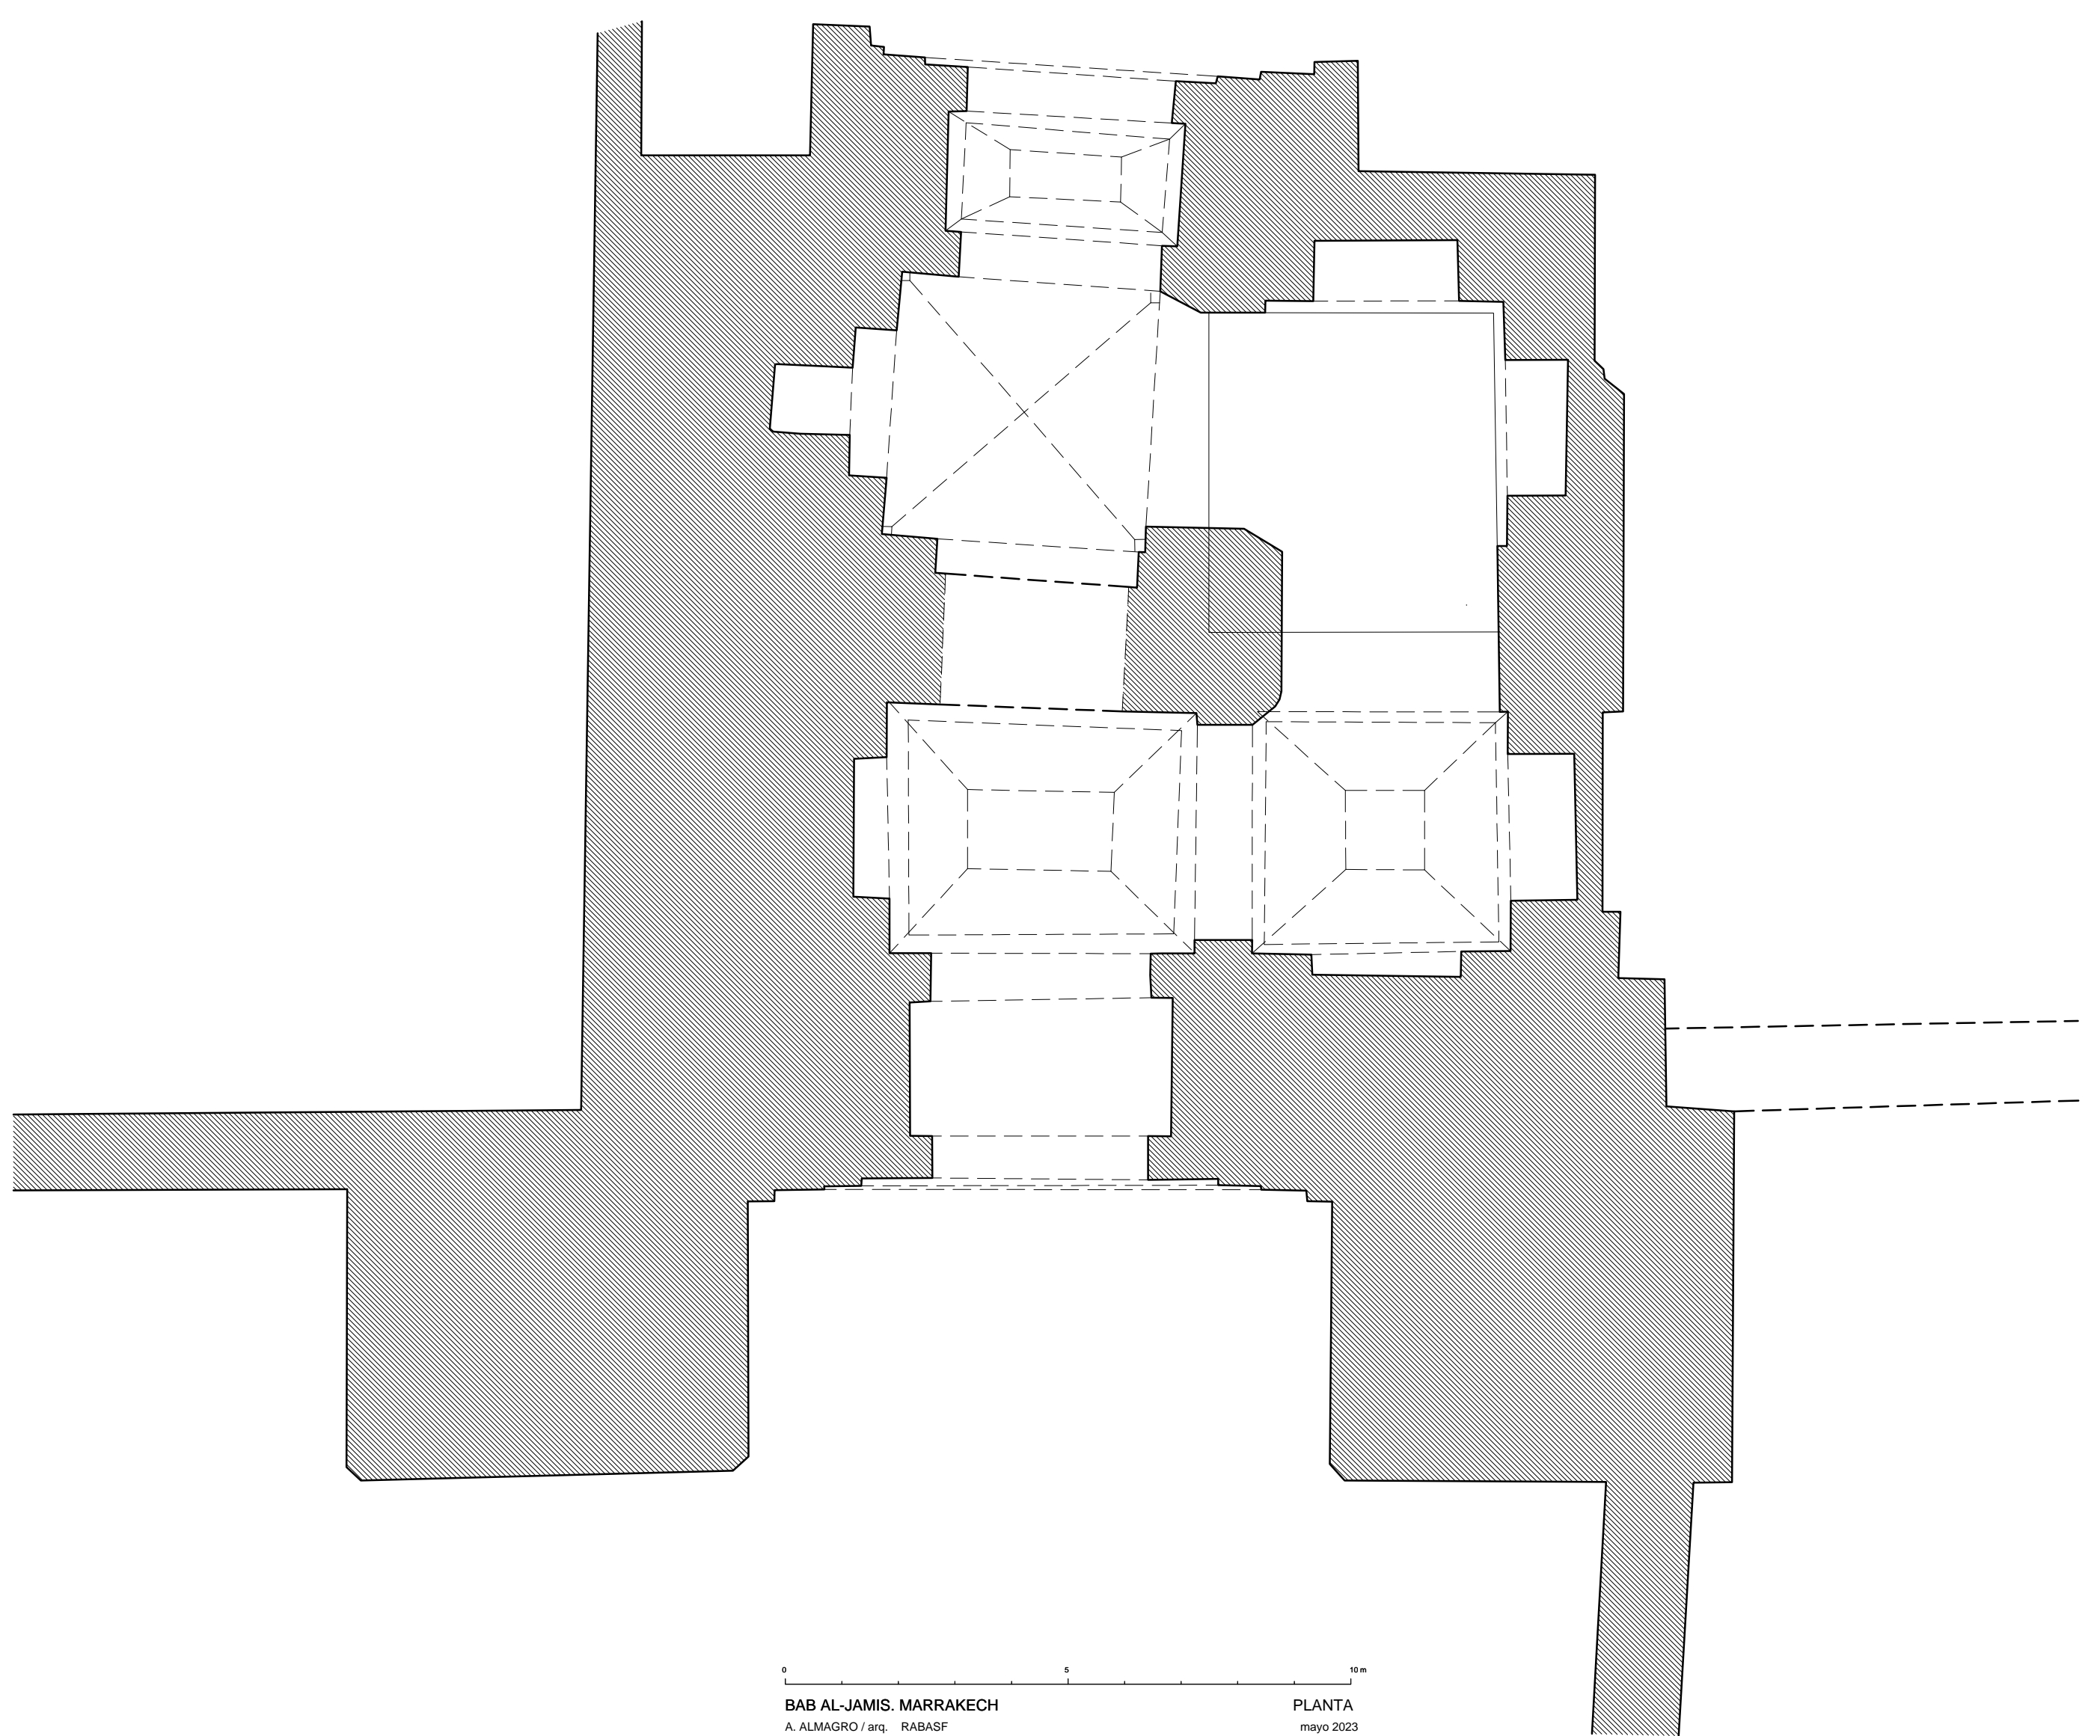



BAB AL-JAMIS, MARRAKECH  
A. ALMAGRO / arq. RABASF  
mayo 2023

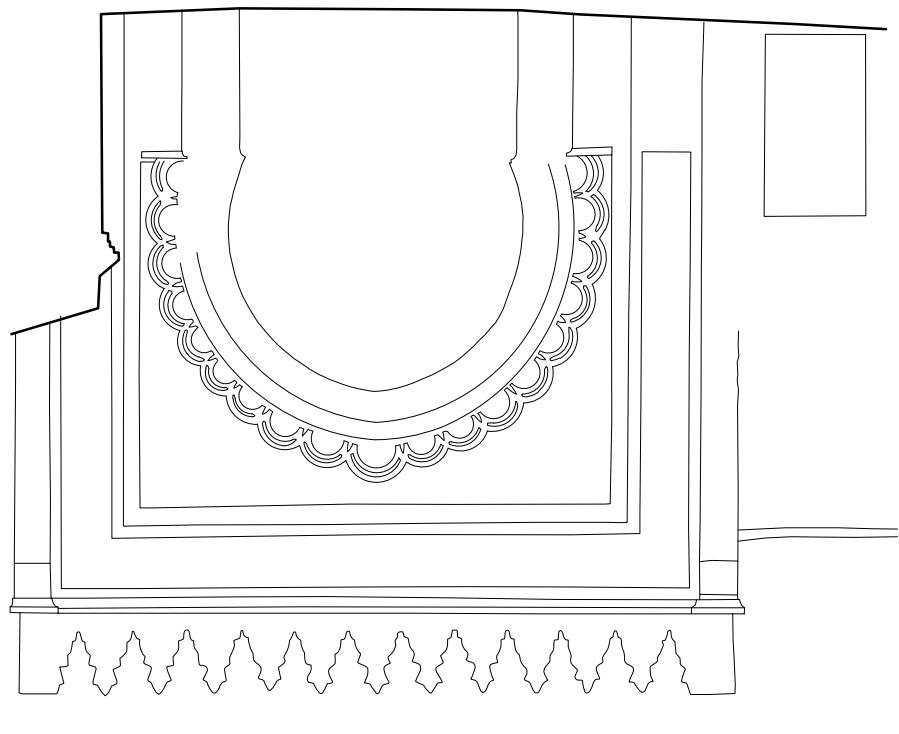

BAB AL-JAMIS, MARRAKECH  
A. ALMAGRO / arq. RABASF  
PLANTA  
mayo 2023

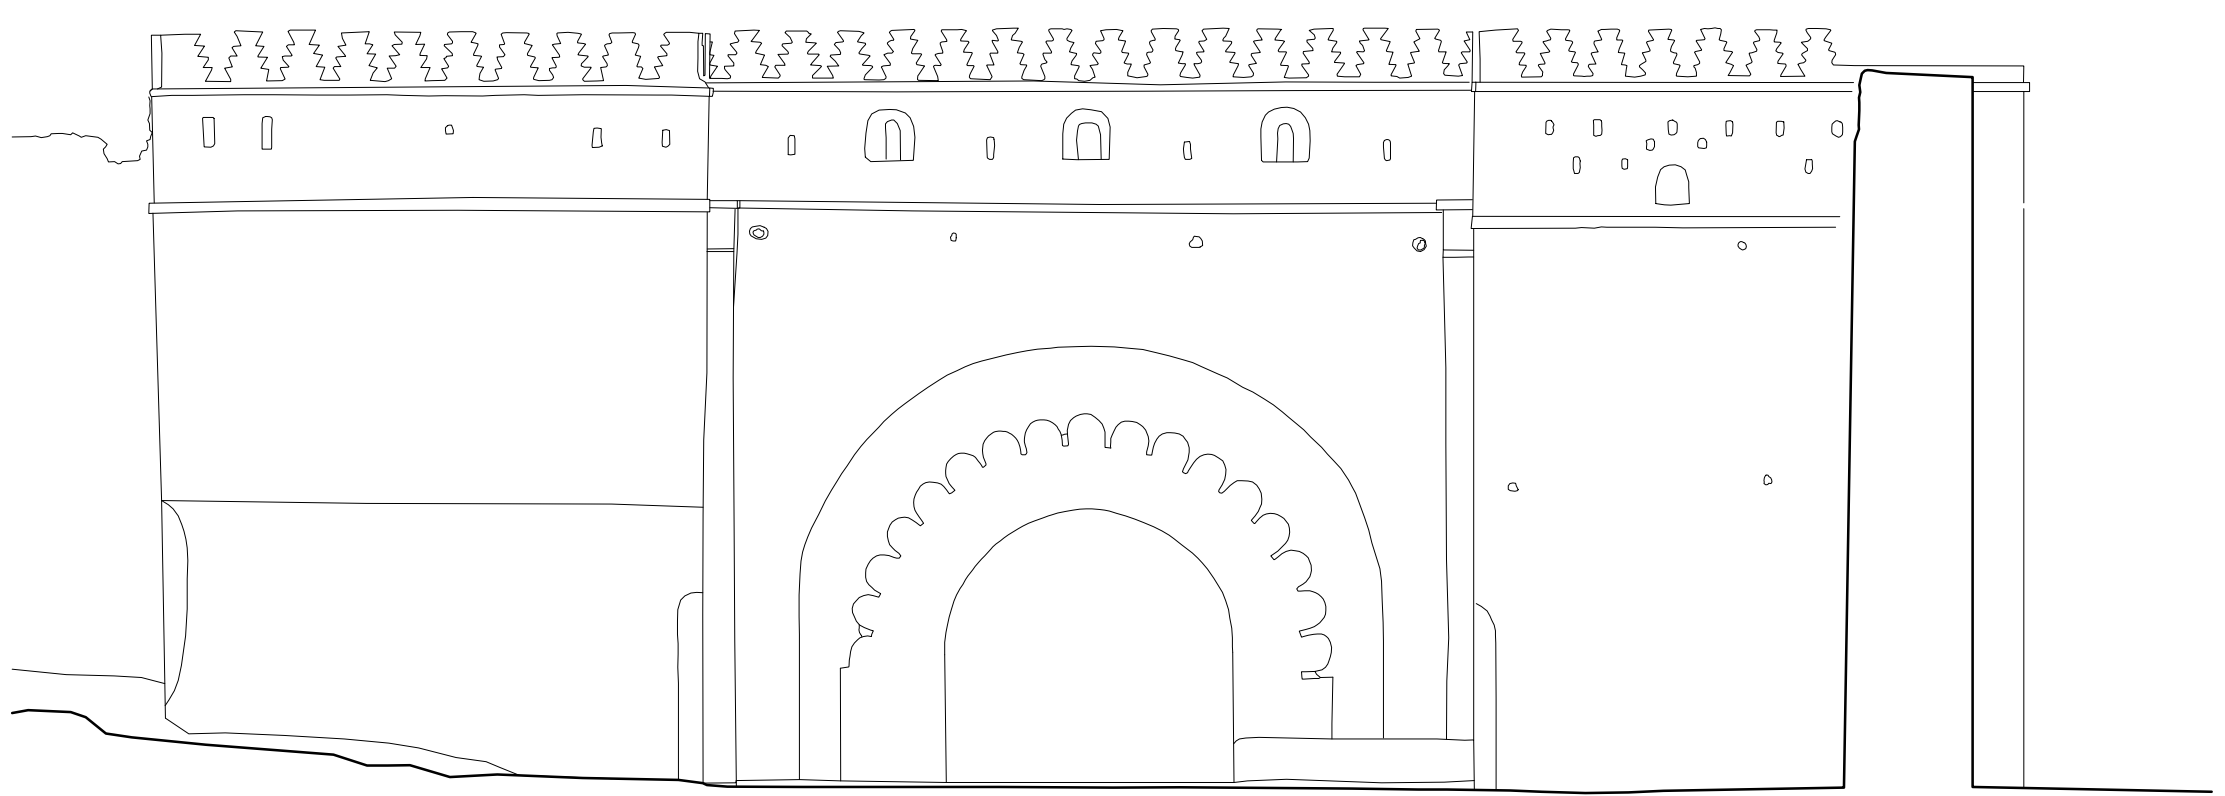

BAB AL-JAMIS, MARRAKECH  
A. ALMAGRO / arq. RABASF  
ALZADO NORTE  
mayo 2023

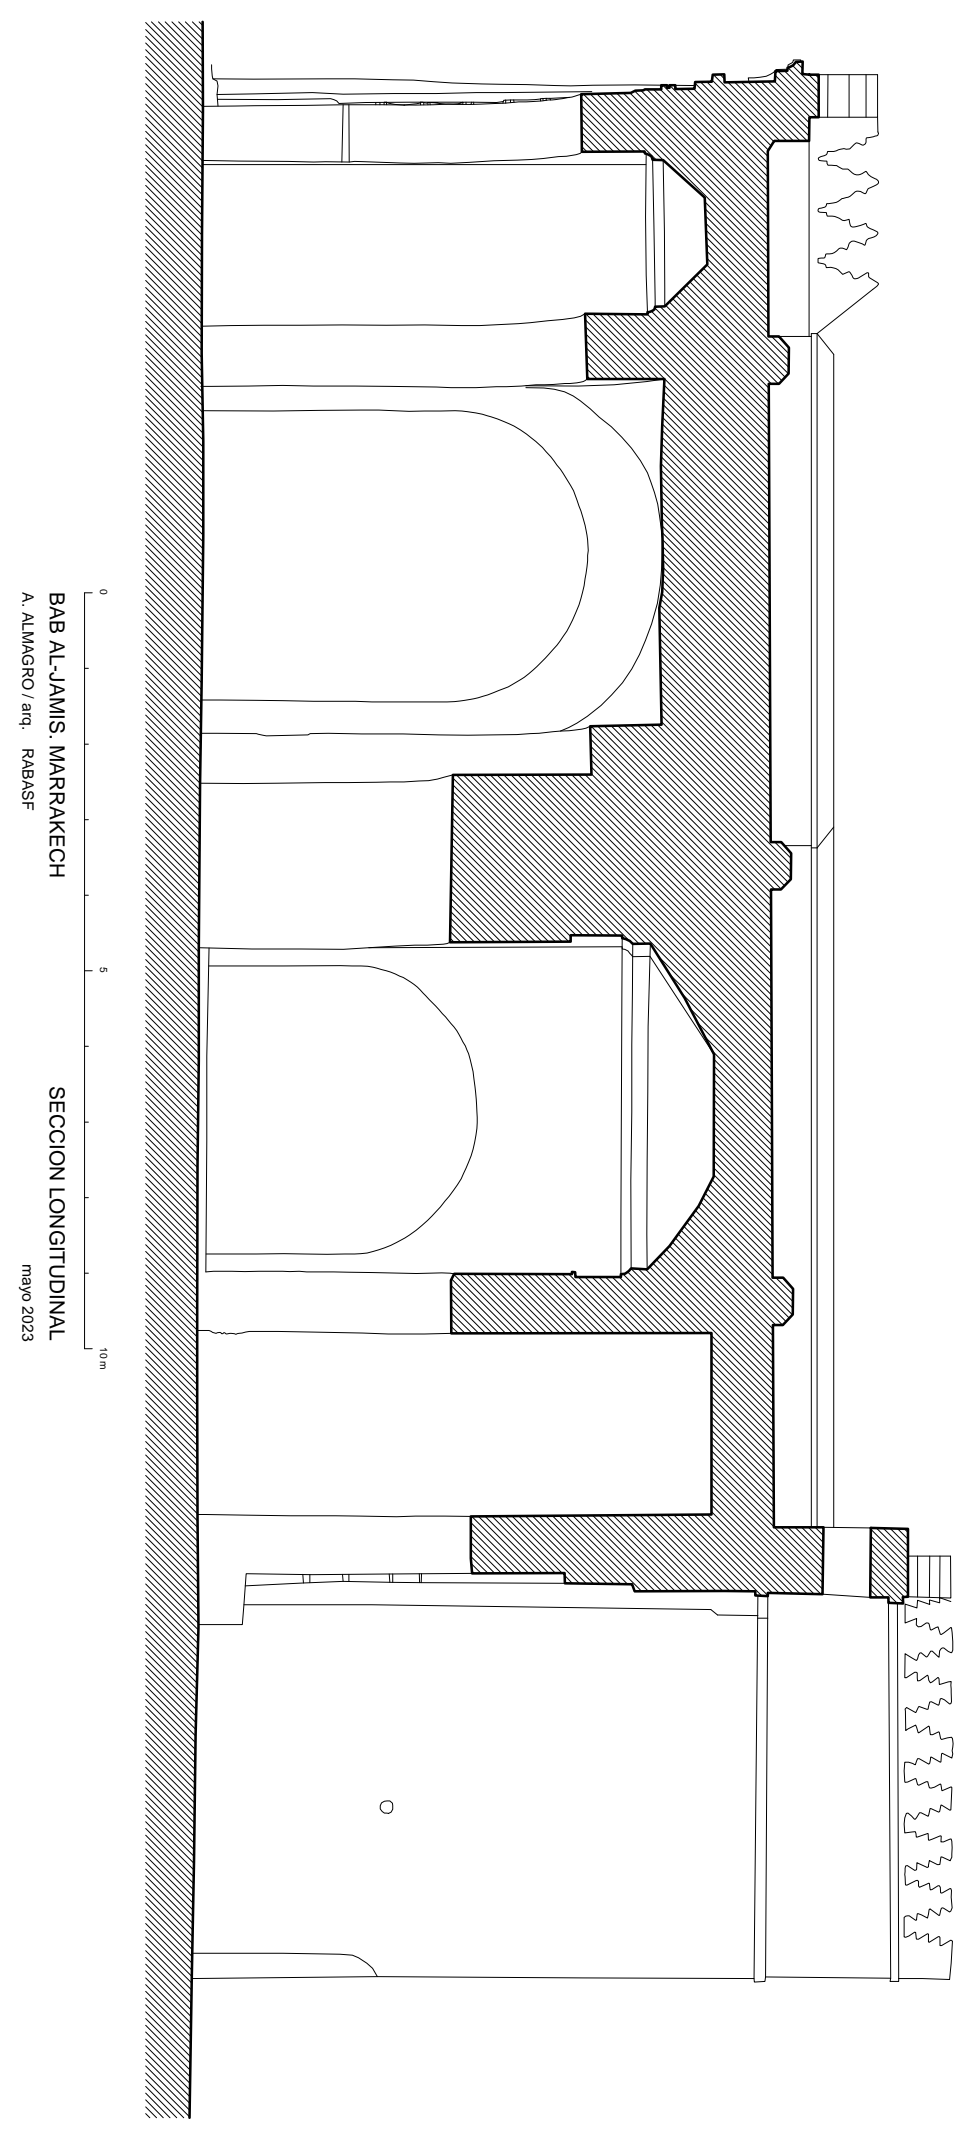

BAB AL-JAMIS, MARRAKECH  
A. ALMAGRO / arq. RABASF  
SECCION LONGITUDINAL  
mayo 2023