




BAB DUKKALA, MARRAKECH
A. ALMAGRO / arq. RABASF
ALZADO INTERIOR
NOVIEMBRE 2018

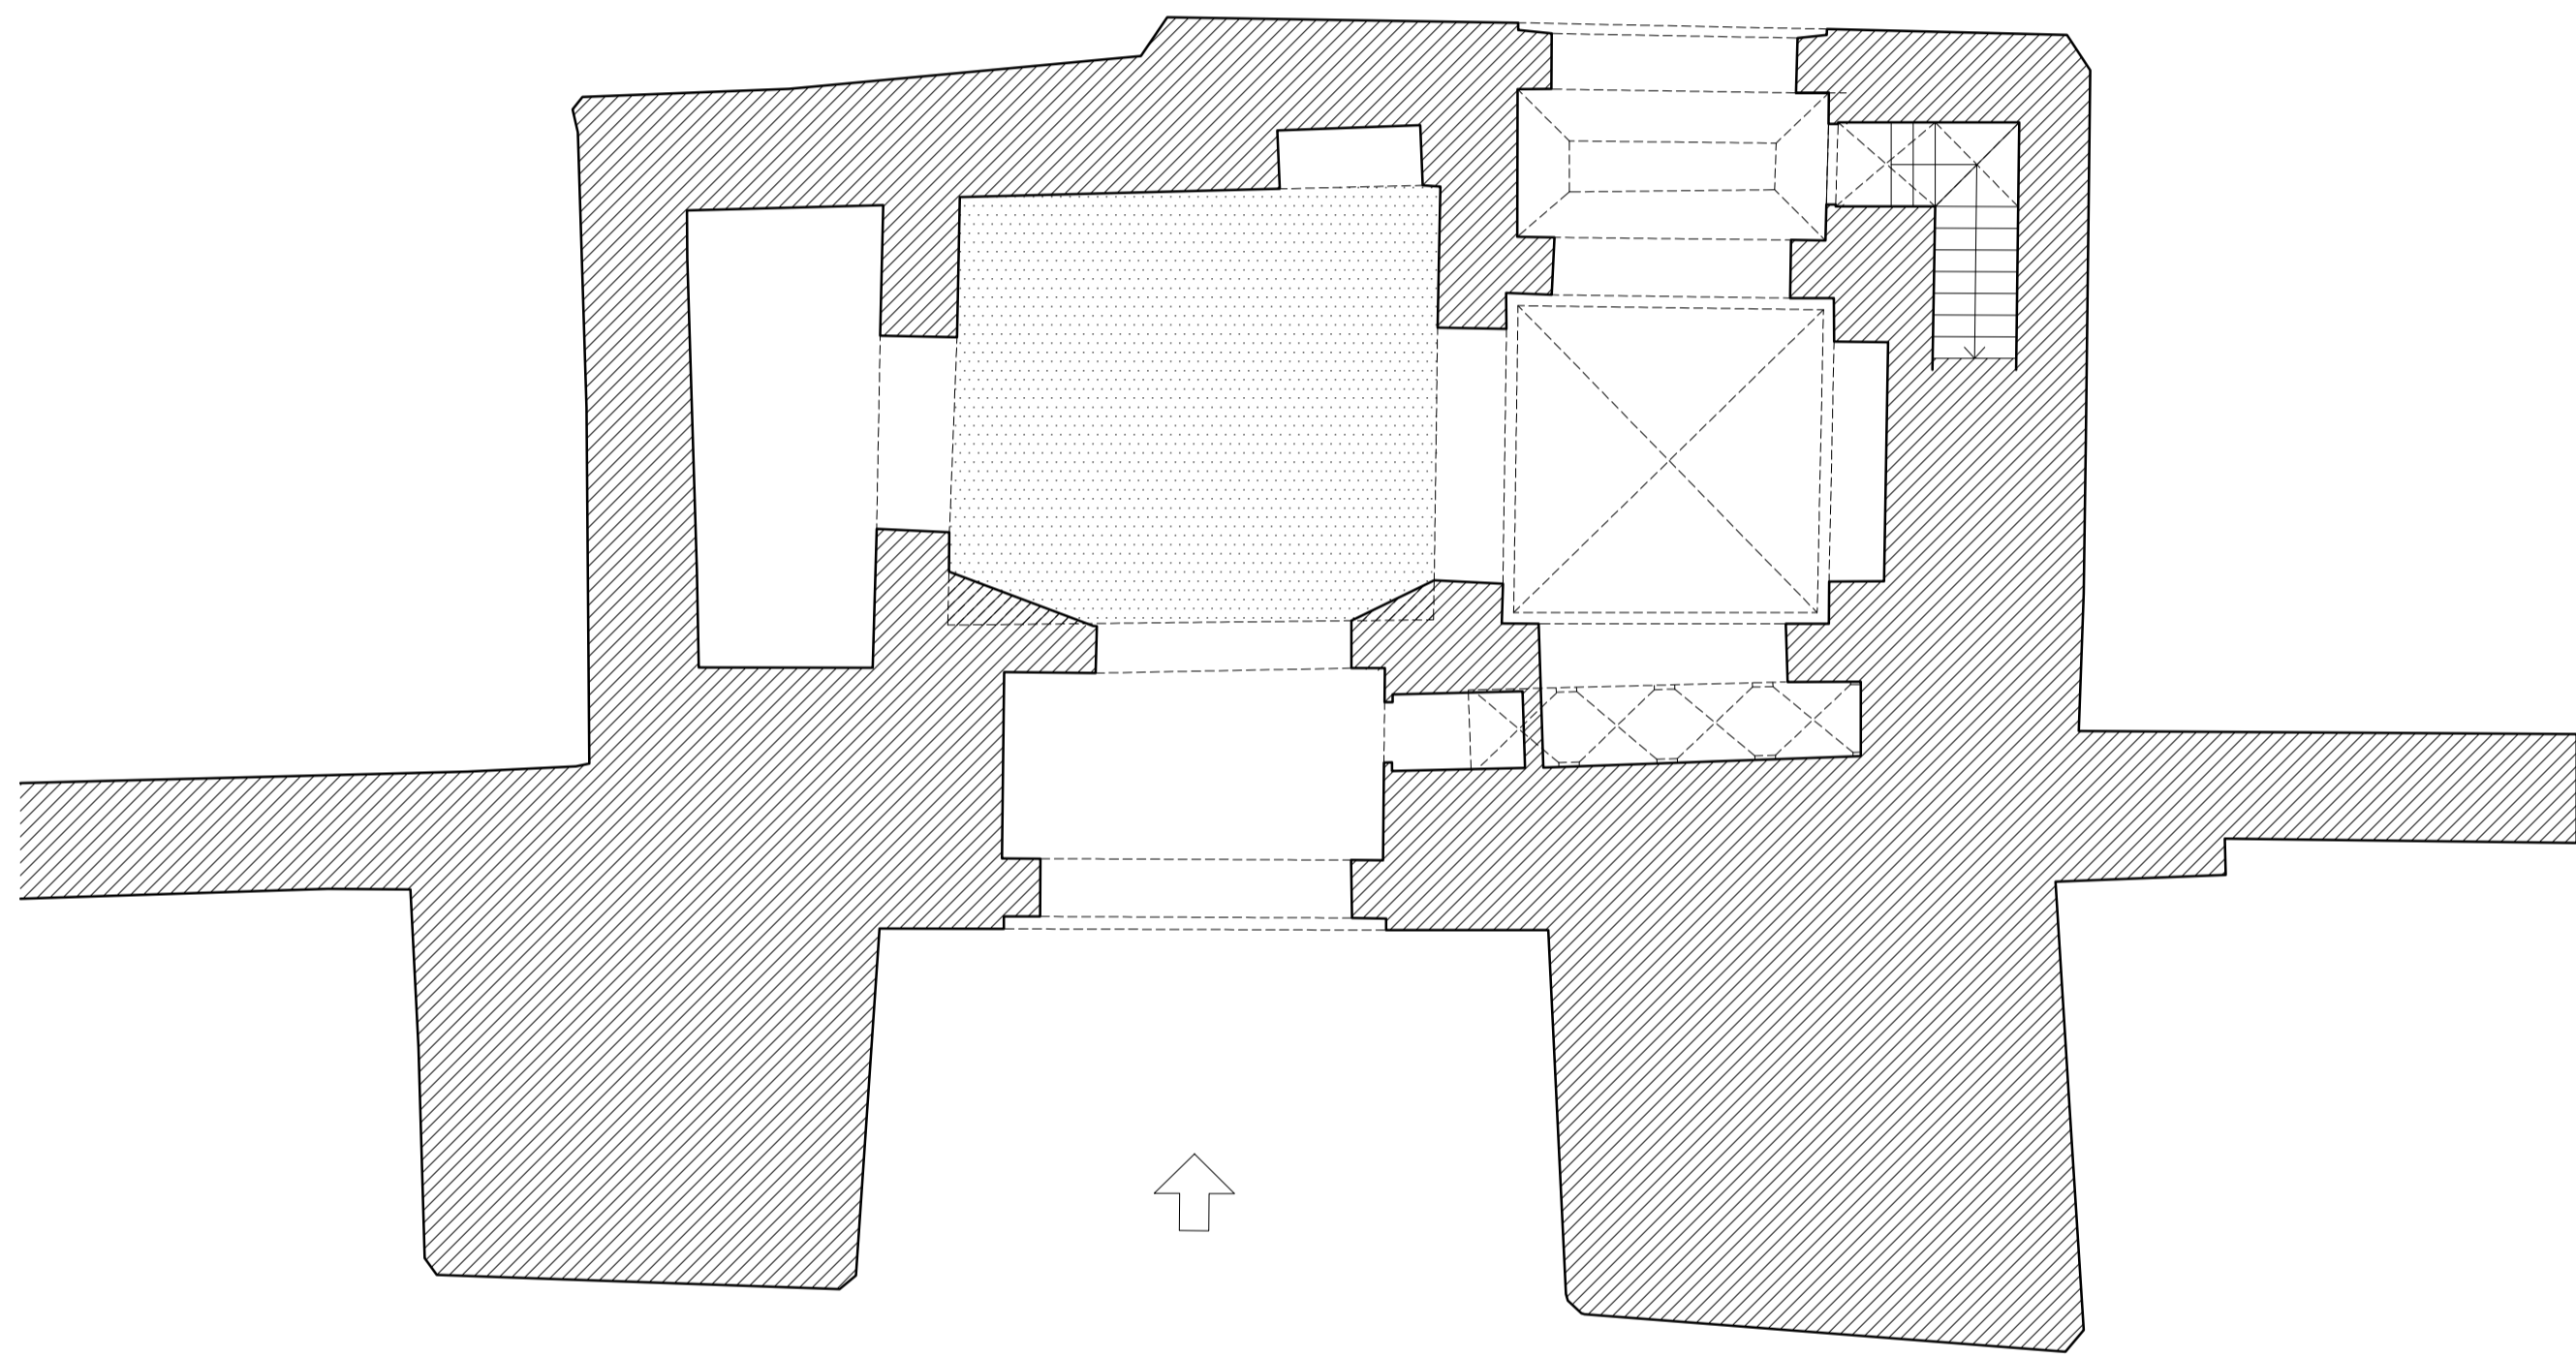

BAB DUKKALA, MARRAKECH
A. ALMAGRO / arq. RABASF
PLANTA
NOVIEMBRE 2018

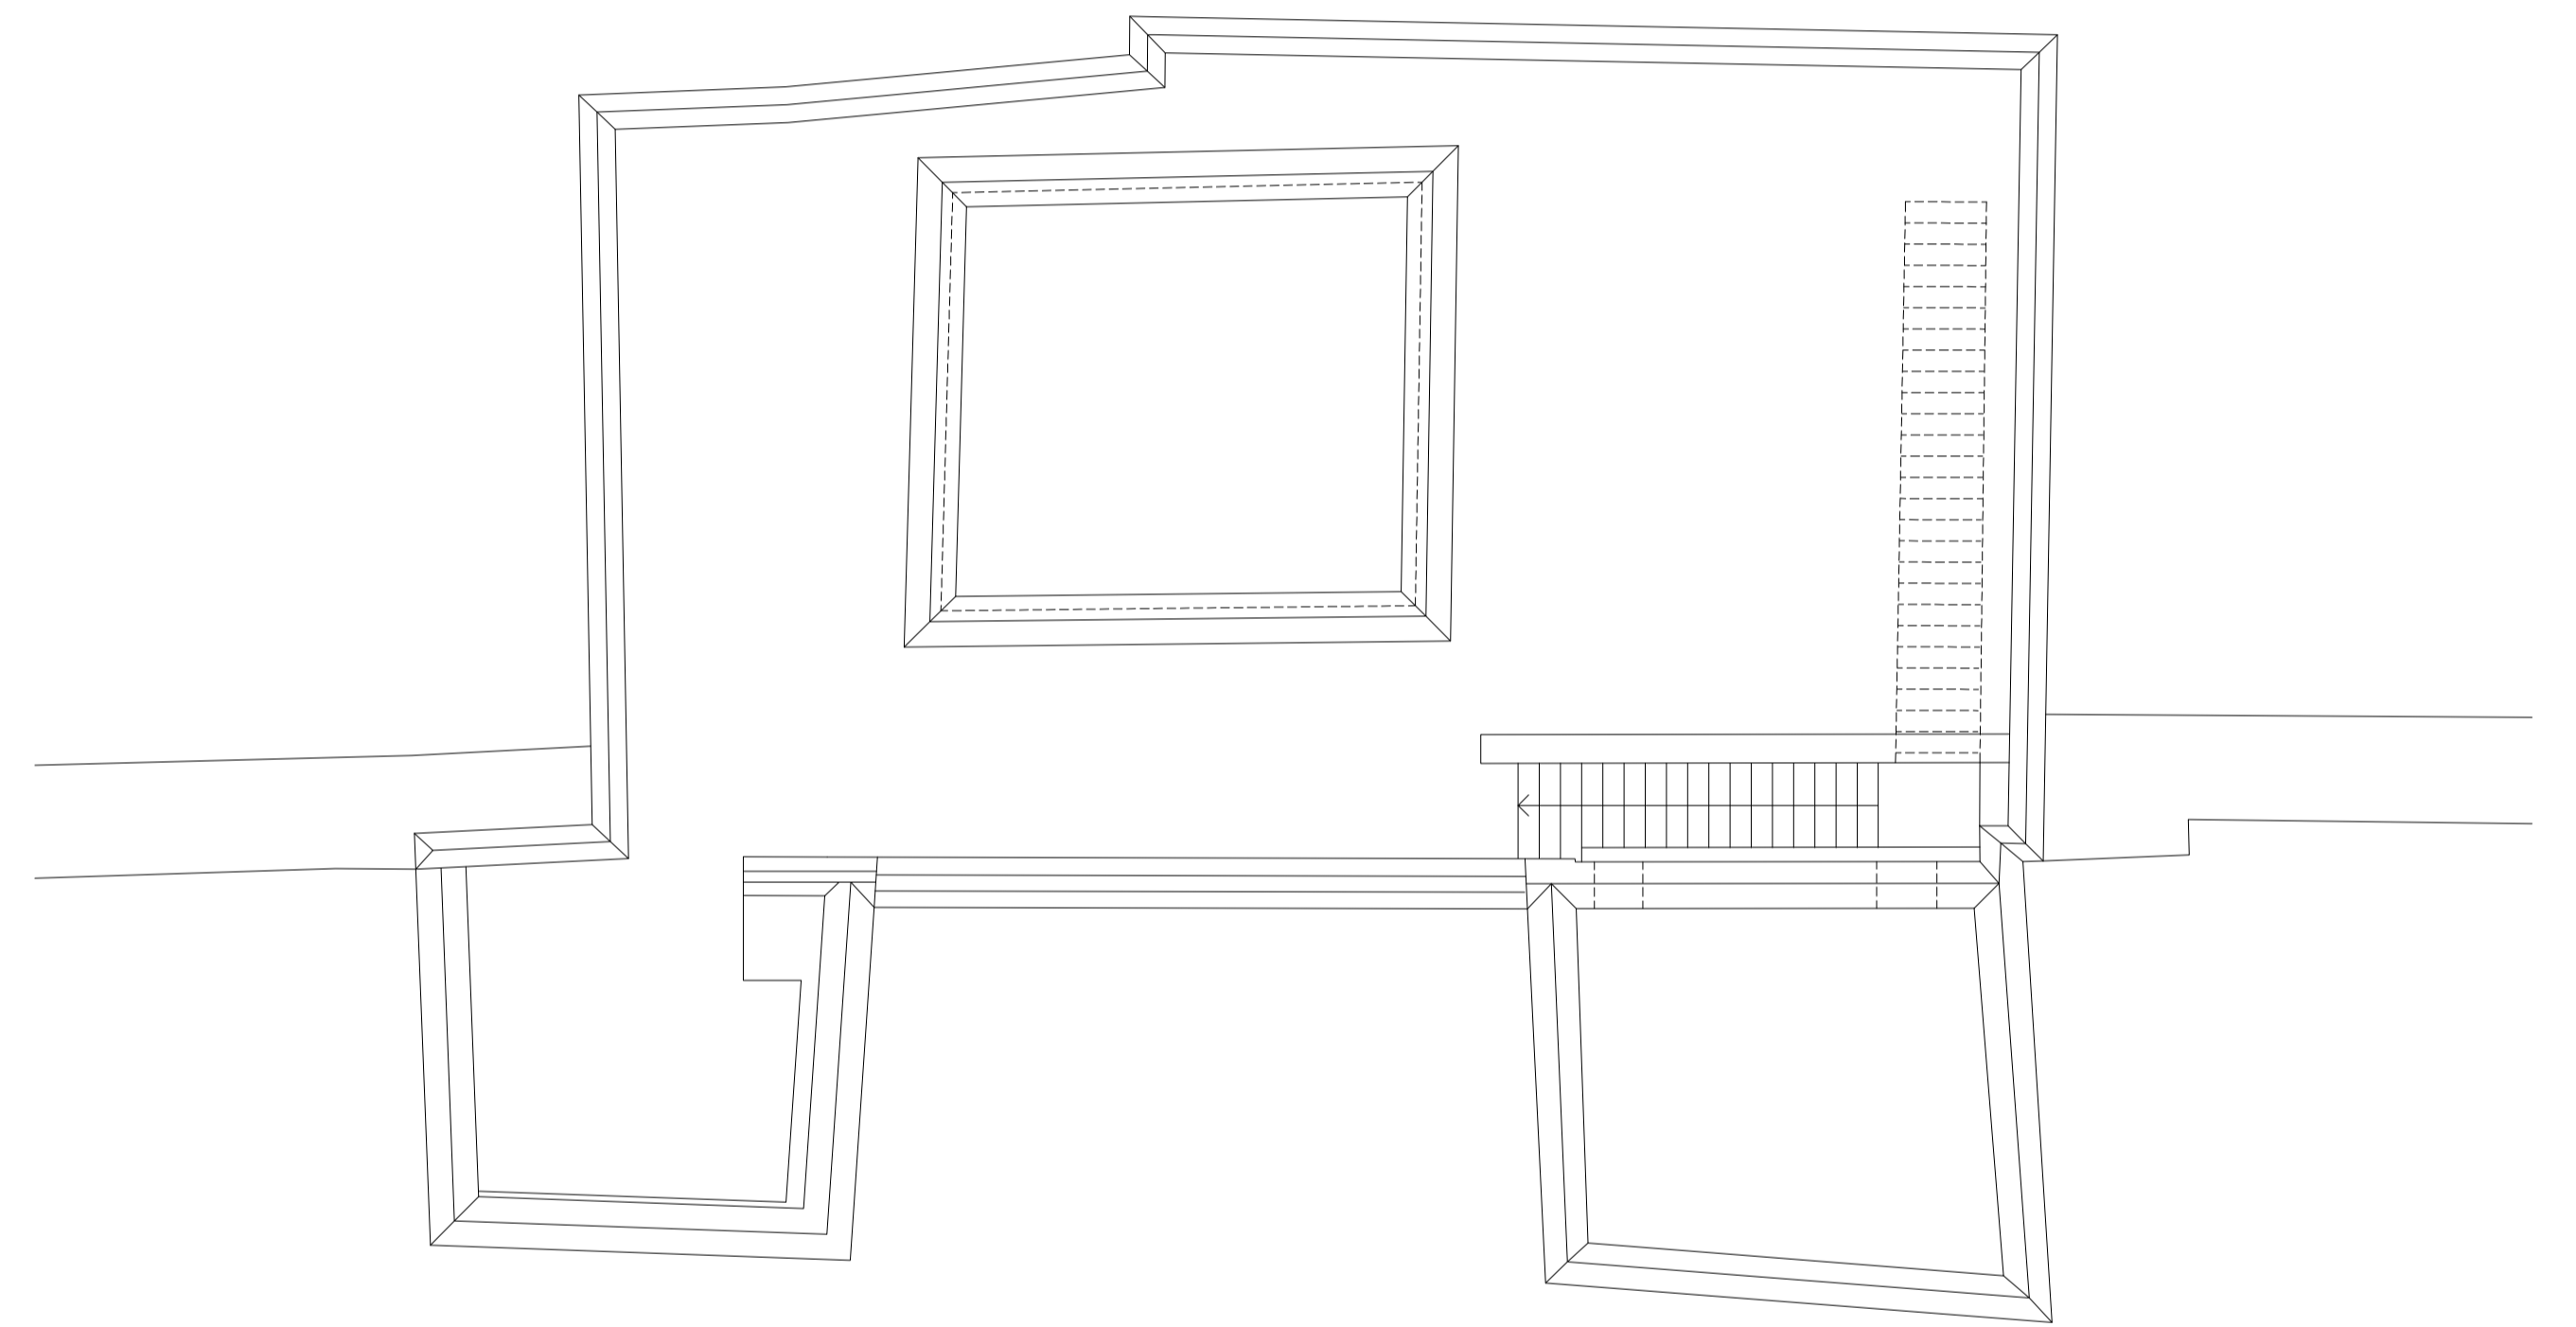

BAB DUKKALA, MARRAKECH
A. ALMAGRO / arq. RABASF
PLANTA TERRAZA
NOVIEMBRE 2018

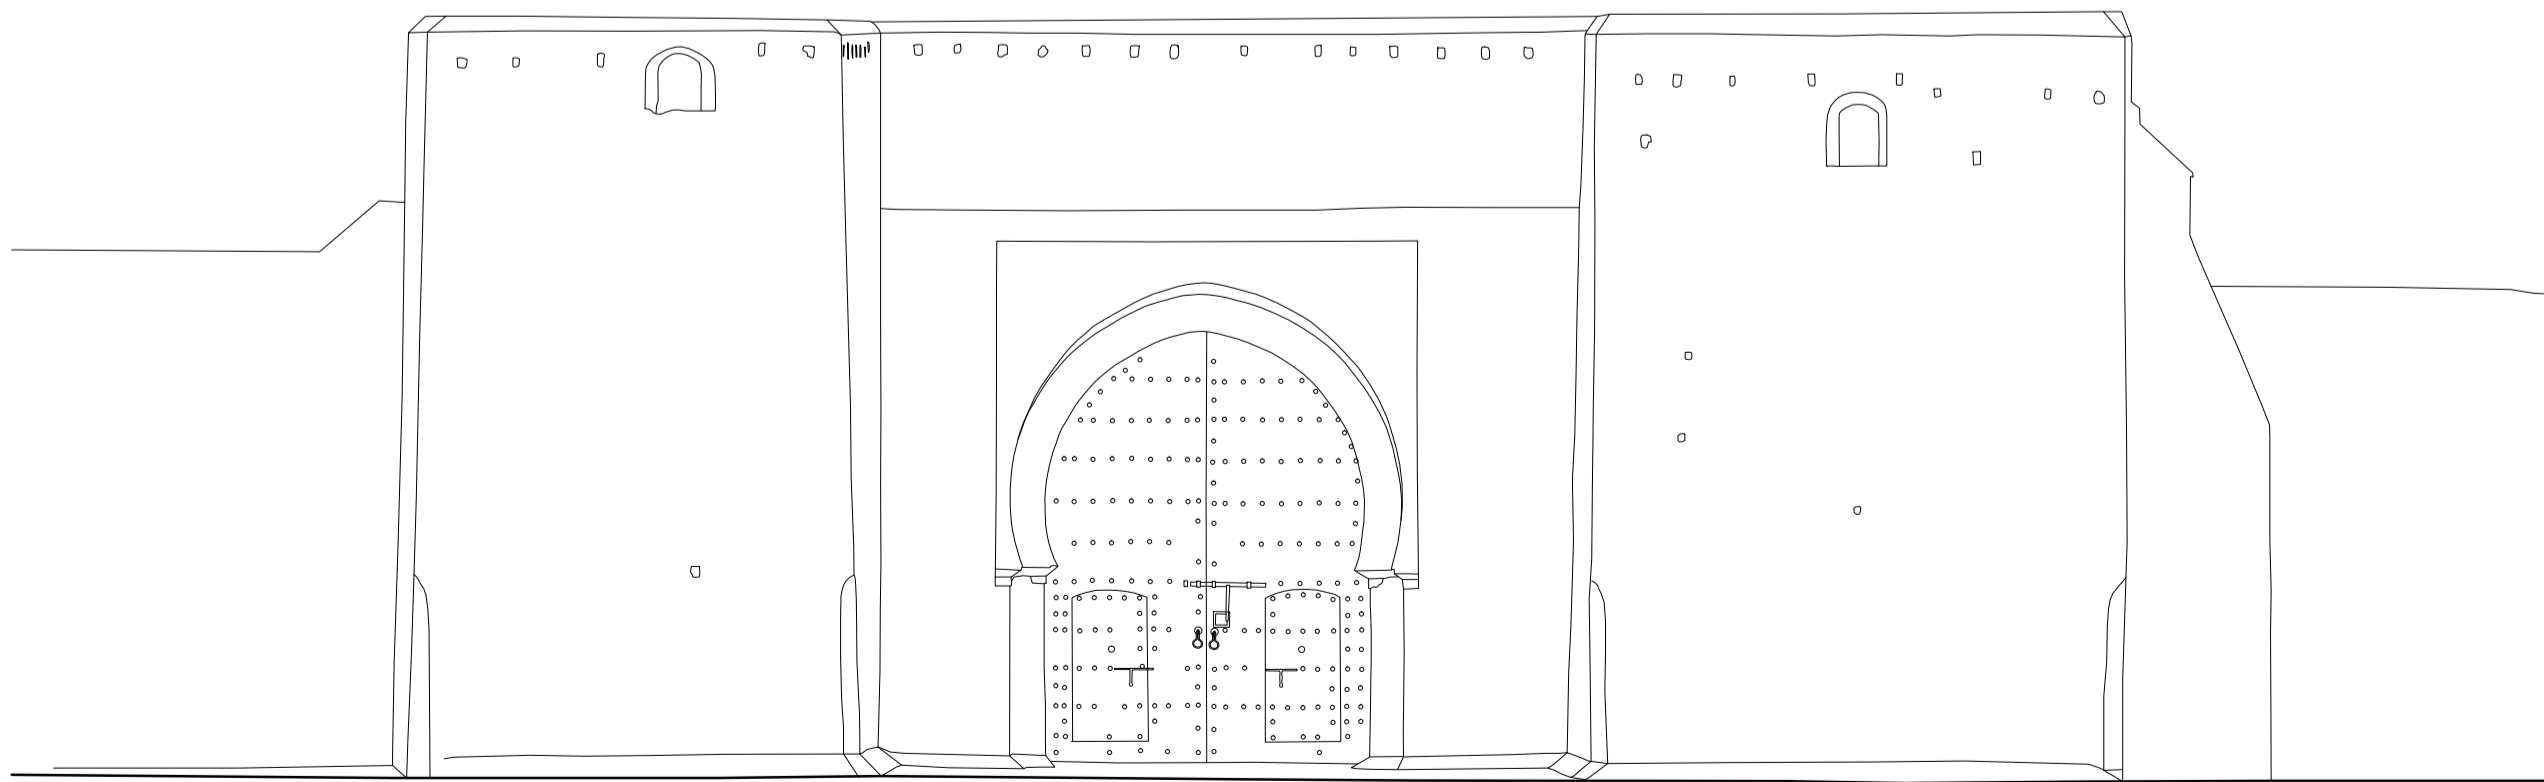

BAB DUKKALA, MARRAKECH
A. ALMAGRO / arq. RABASF
ALZADO EXTERIOR
NOVIEMBRE 2018