




ALZADO SUR



ALBERCÓN Y PABELLÓN DE LA BUHAYRA

A. ALMAGRO / arq. RABASF abril 2024

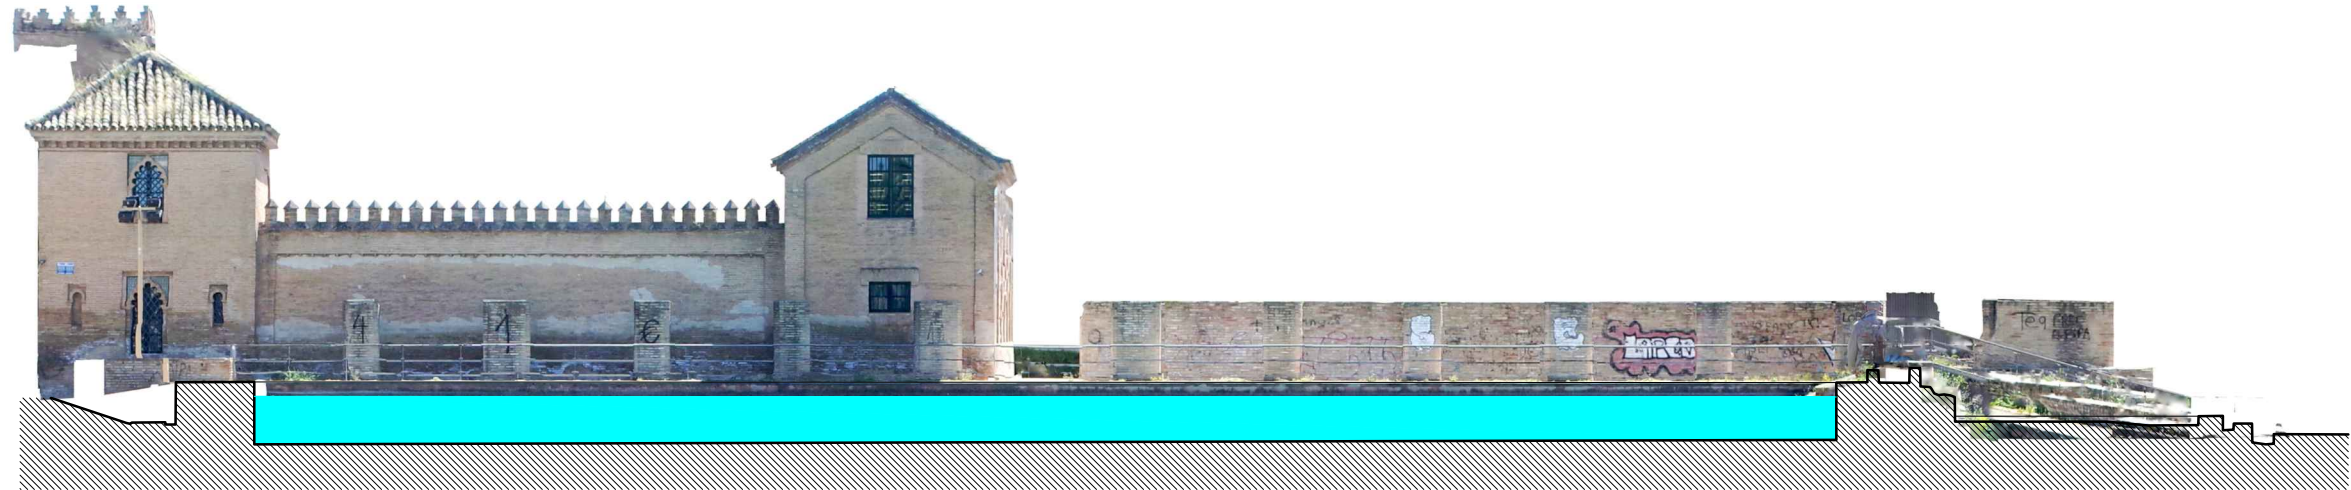

SECCION N-S



ALBERCÓN Y PABELLÓN DE LA BUHAYRA

A. ALMAGRO / arq. RABASF abril 2024