
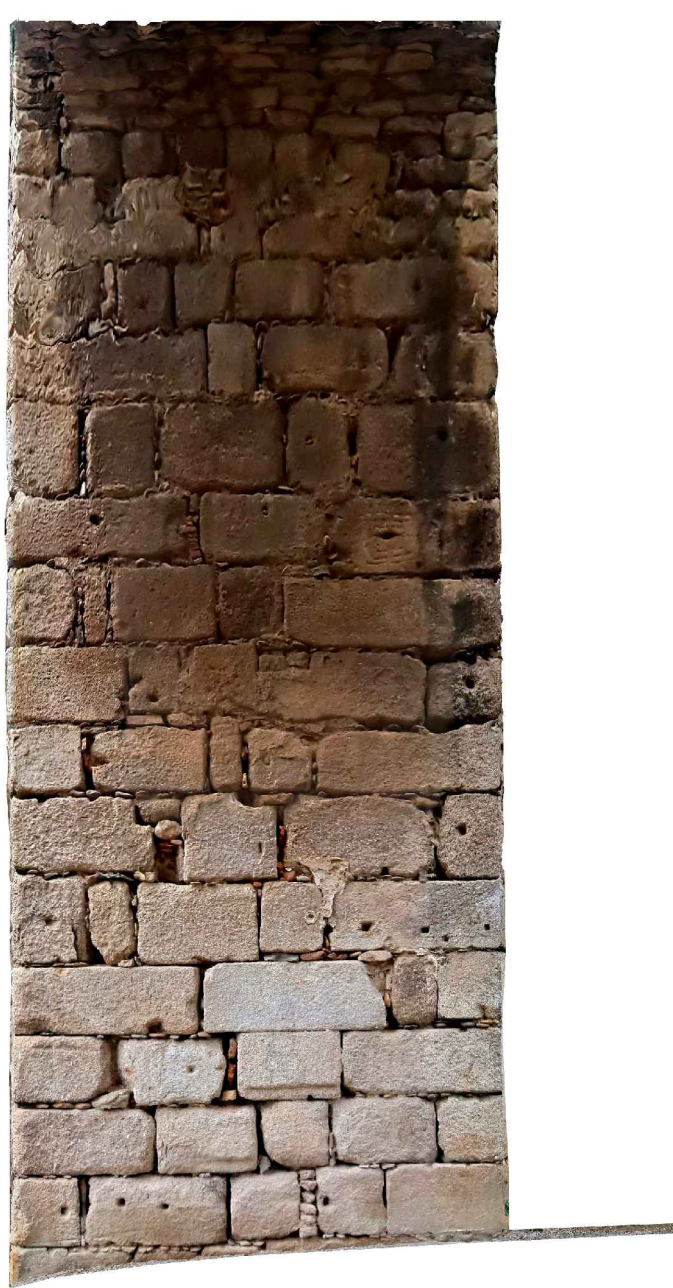
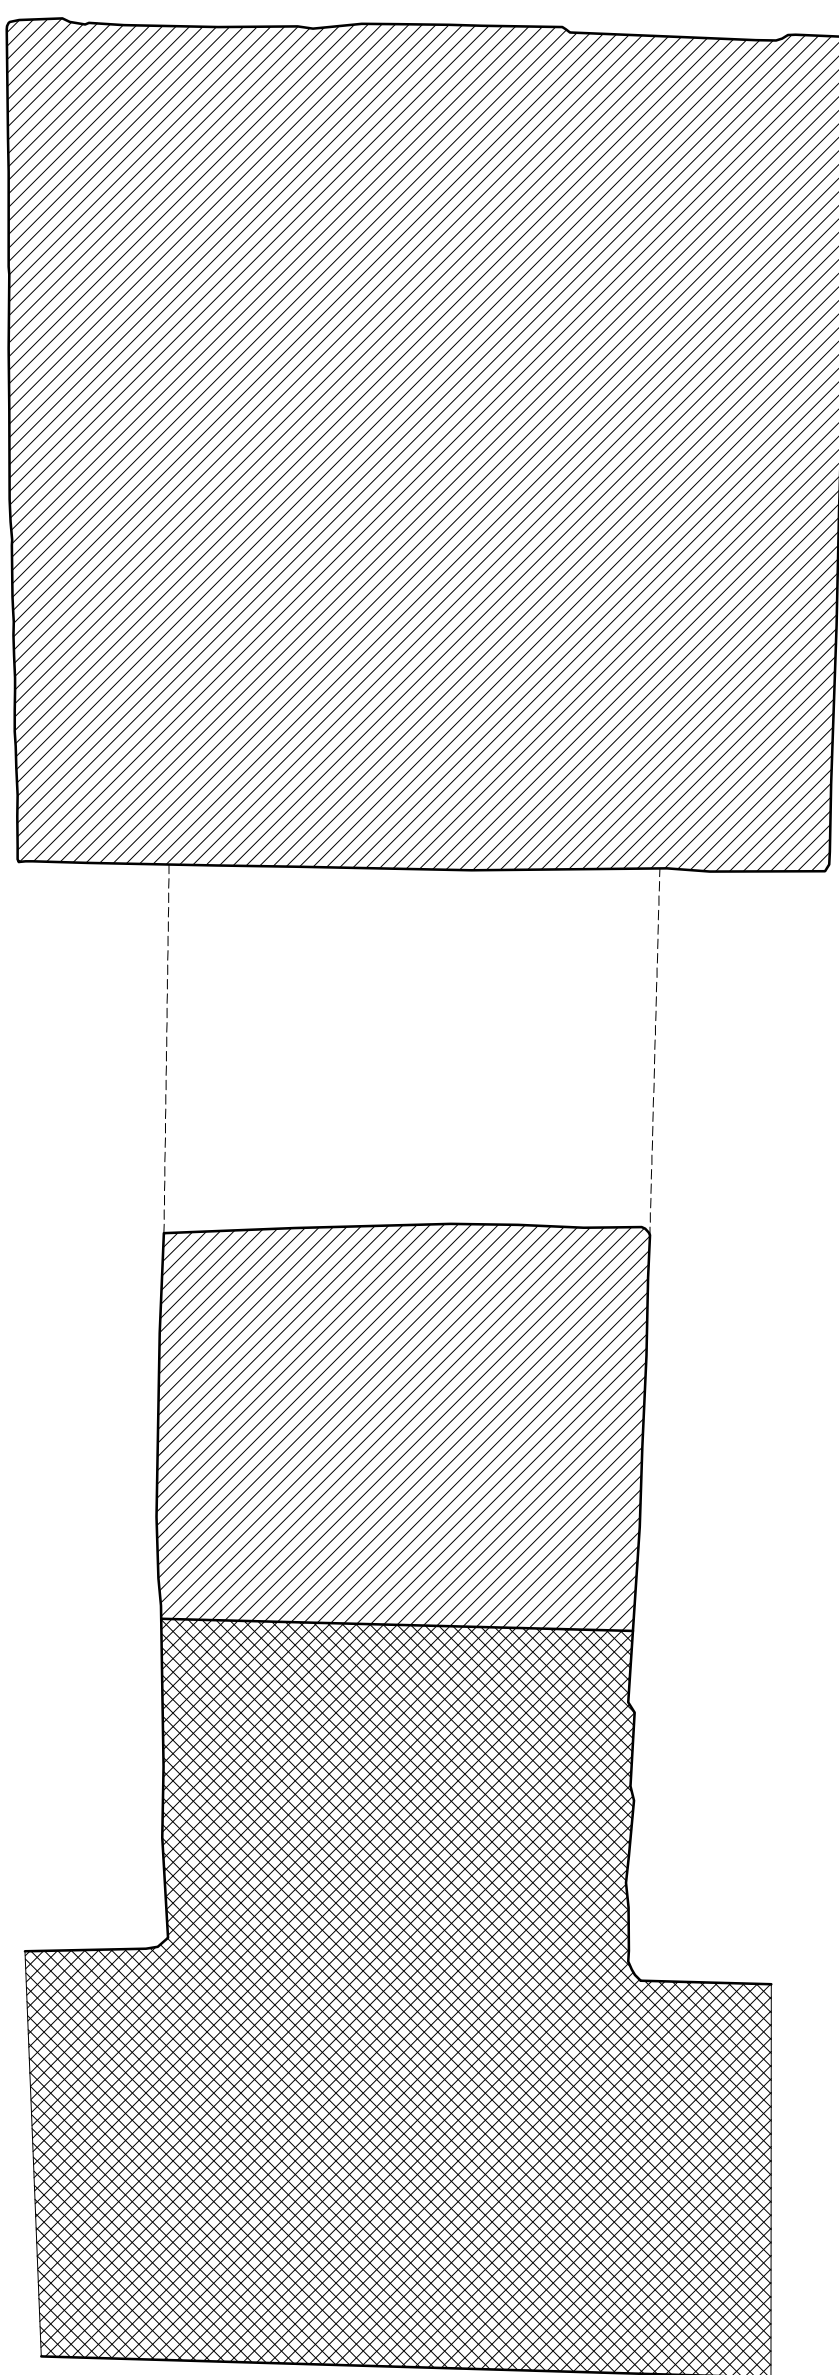
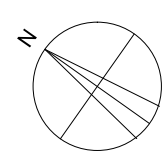
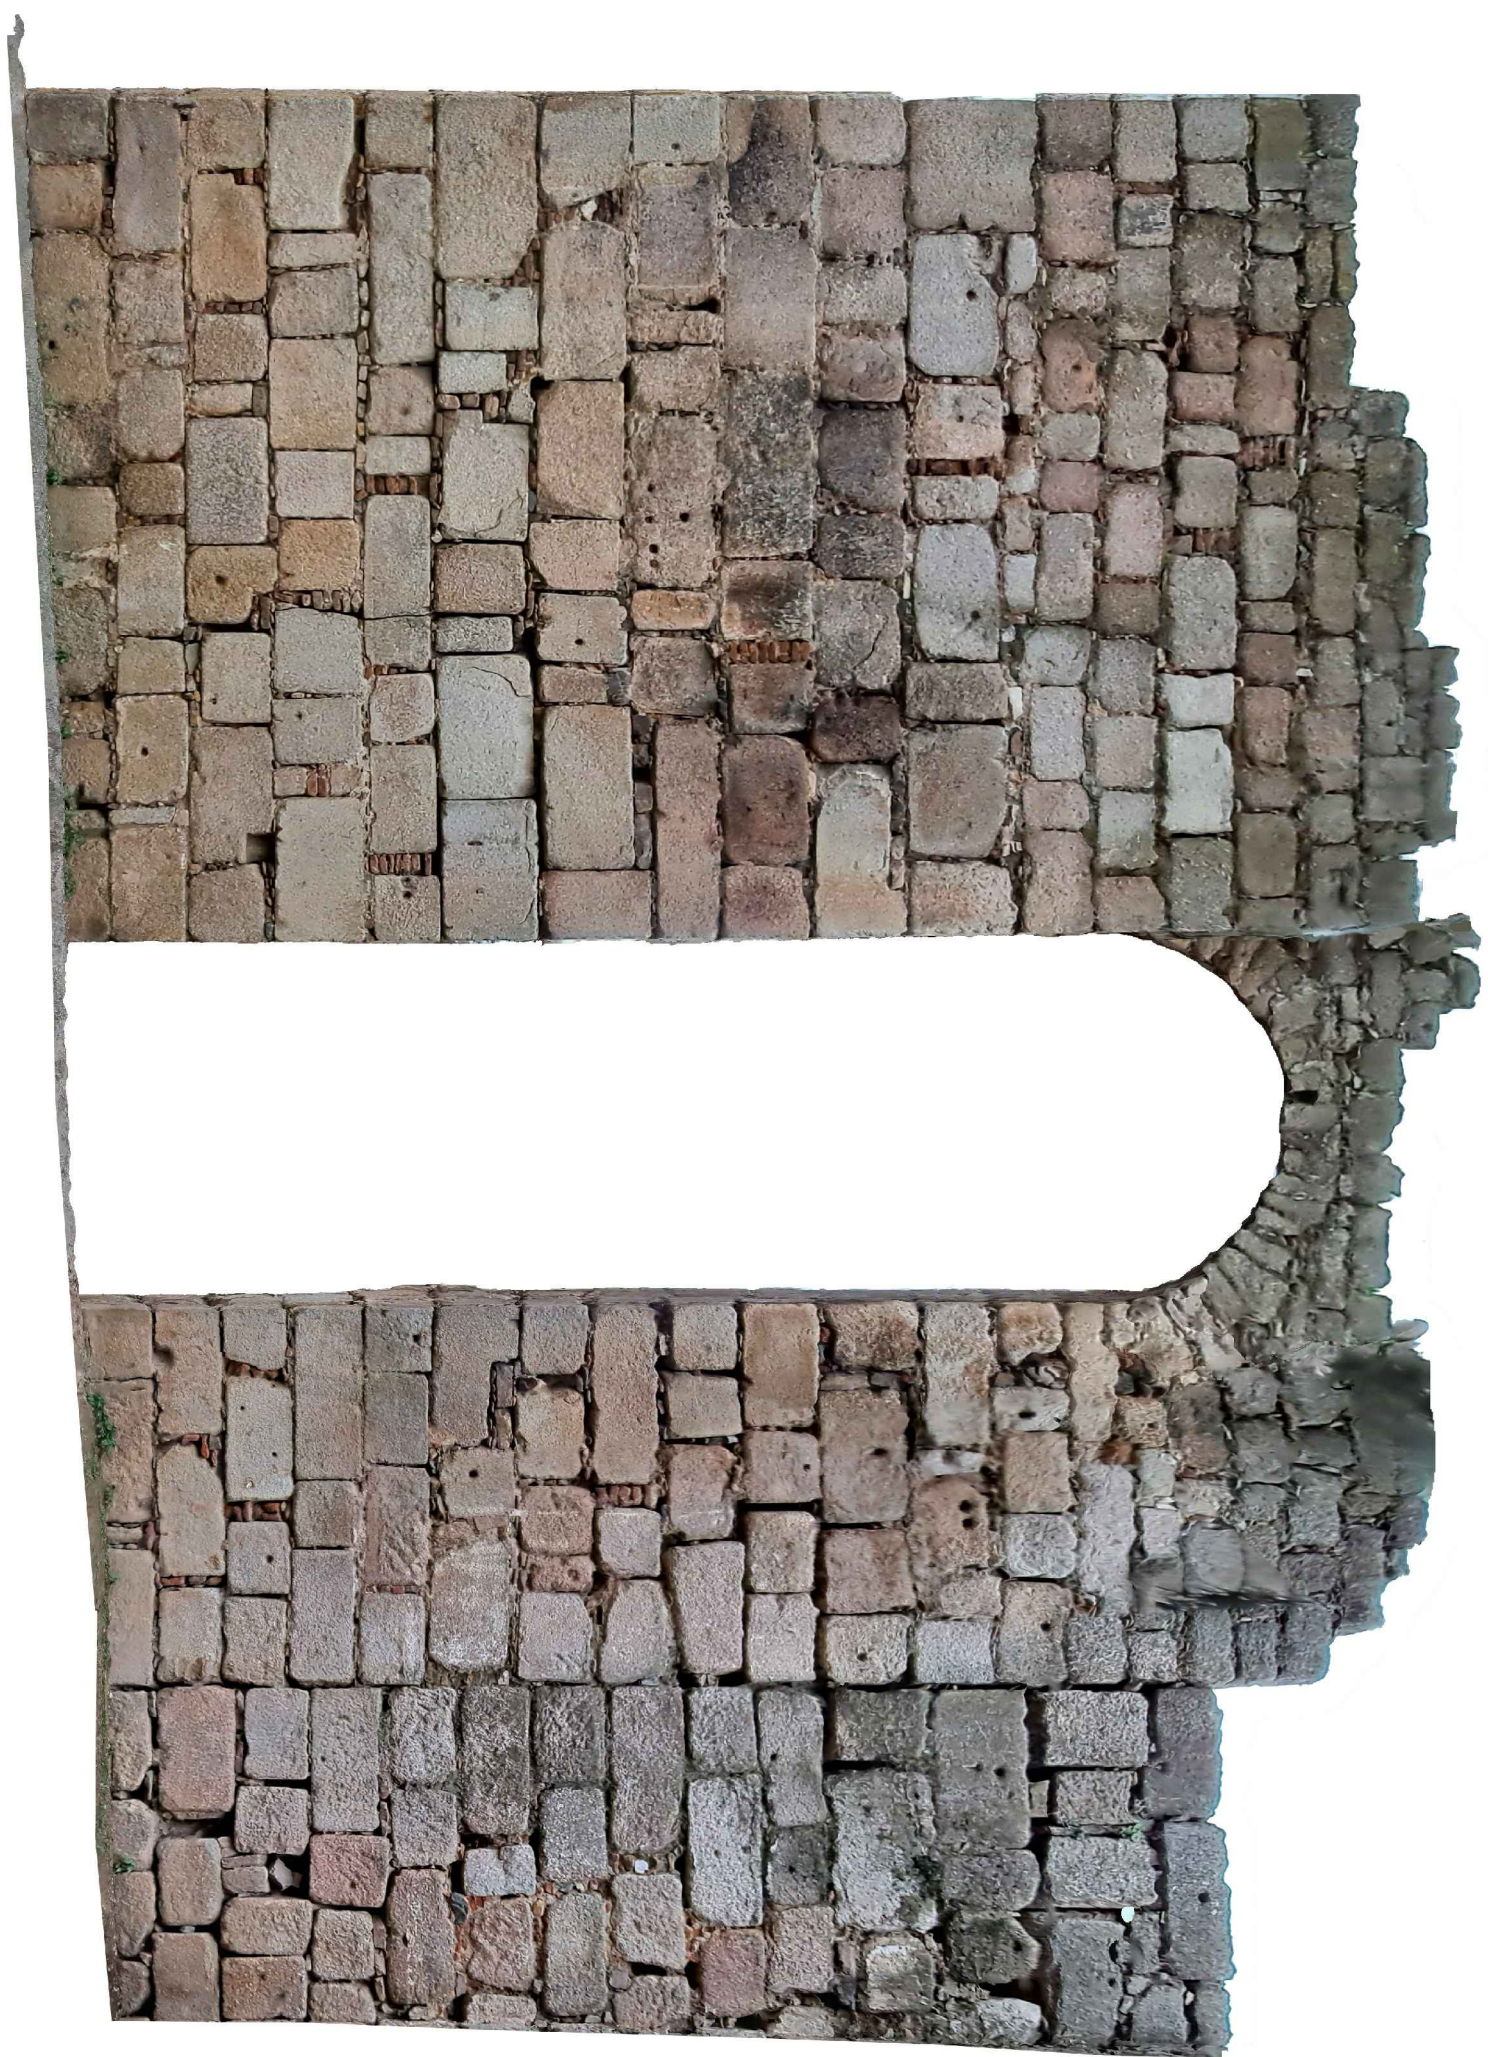


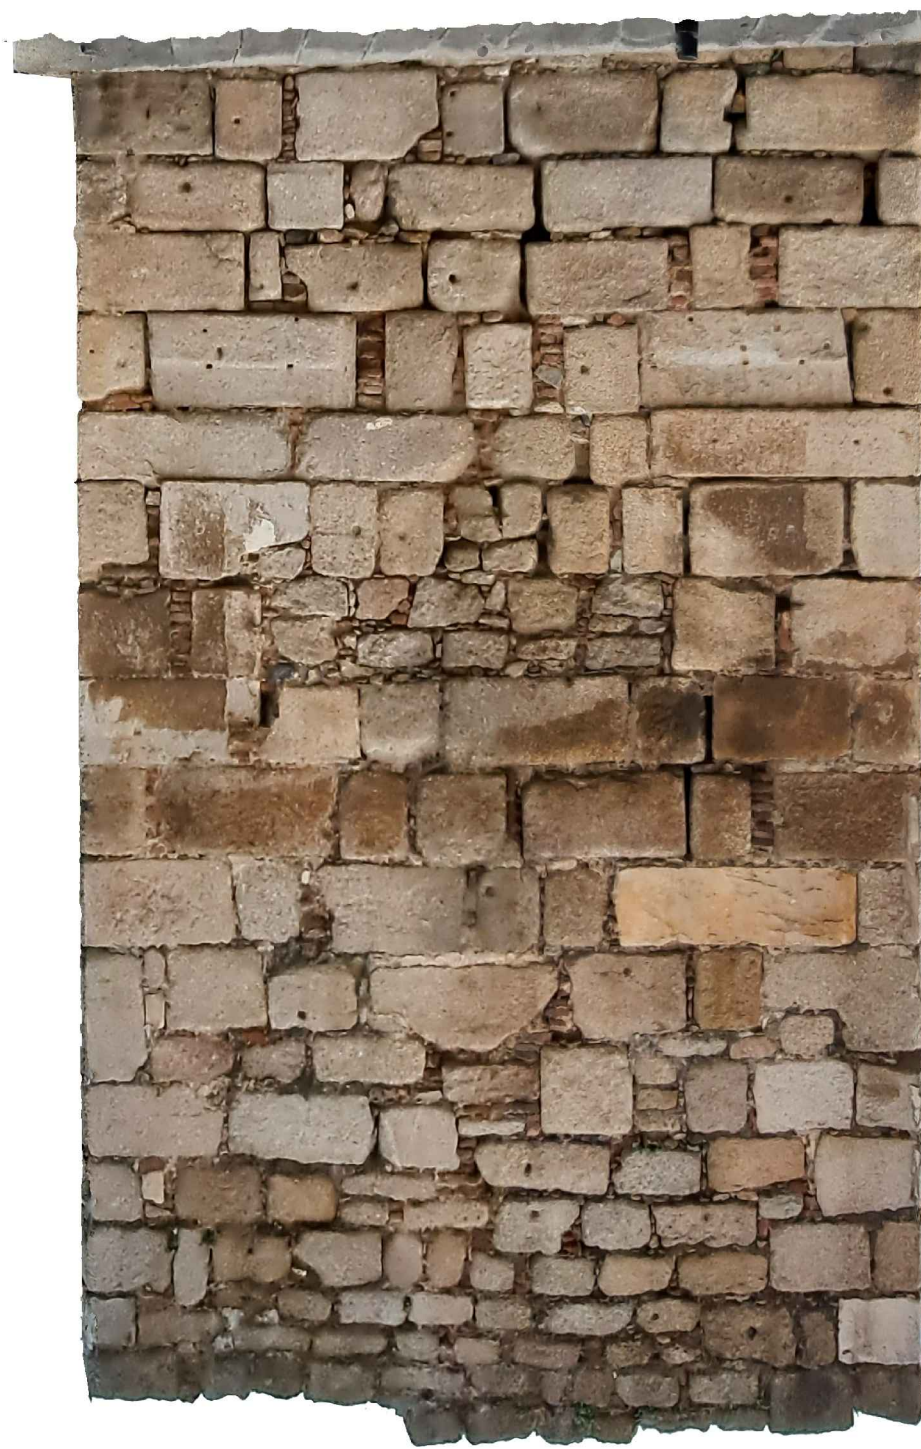

0 5 10 10 m

ALCAZABA DE MÉRIDA (BADAJOZ)
TORRE ALBARRANA 3 A.Almagro / arq.