


ALZADO AGUAS ARRIBA




PLANTA

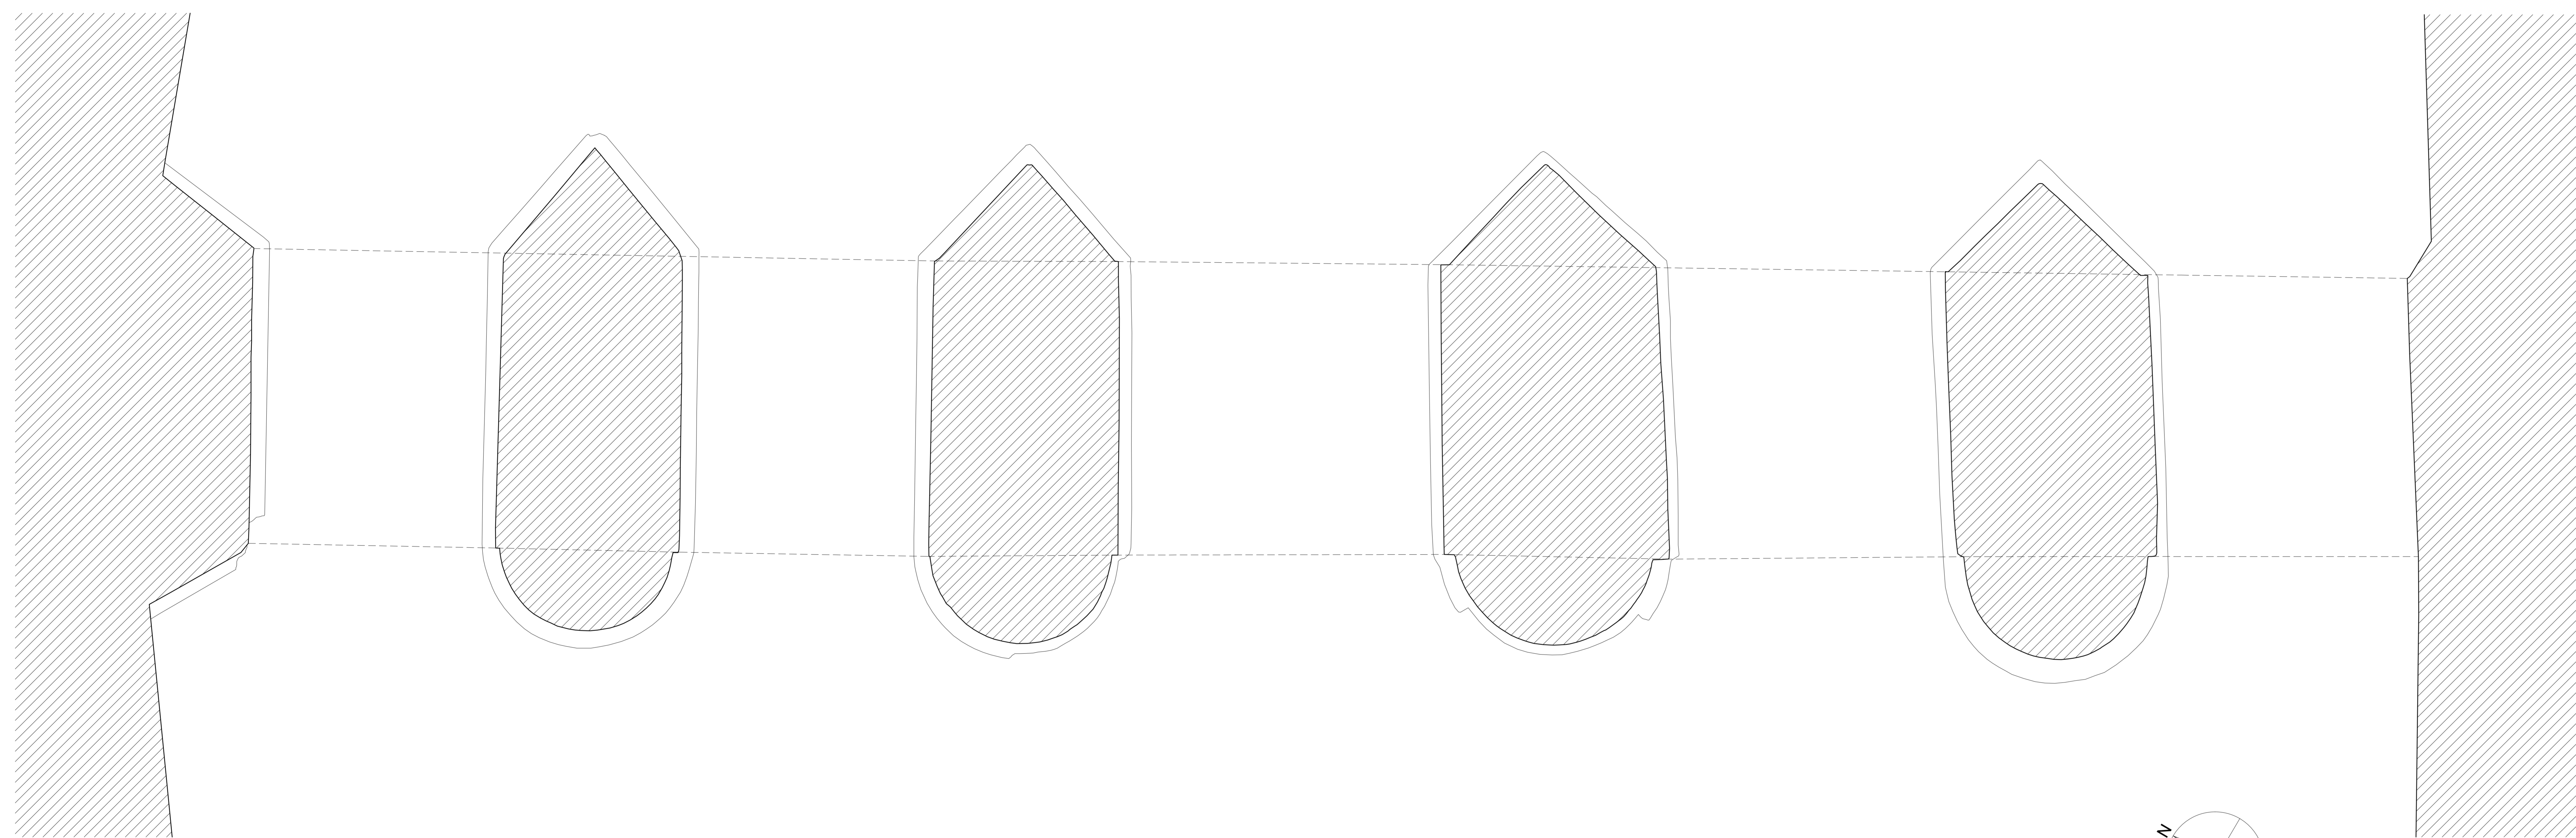

PUENTE SOBRE EL RIO GENIL. GRANADA
A. ALMAGRO / arq. RABASF octubre 2023



ALZADO AGUAS ABAJO

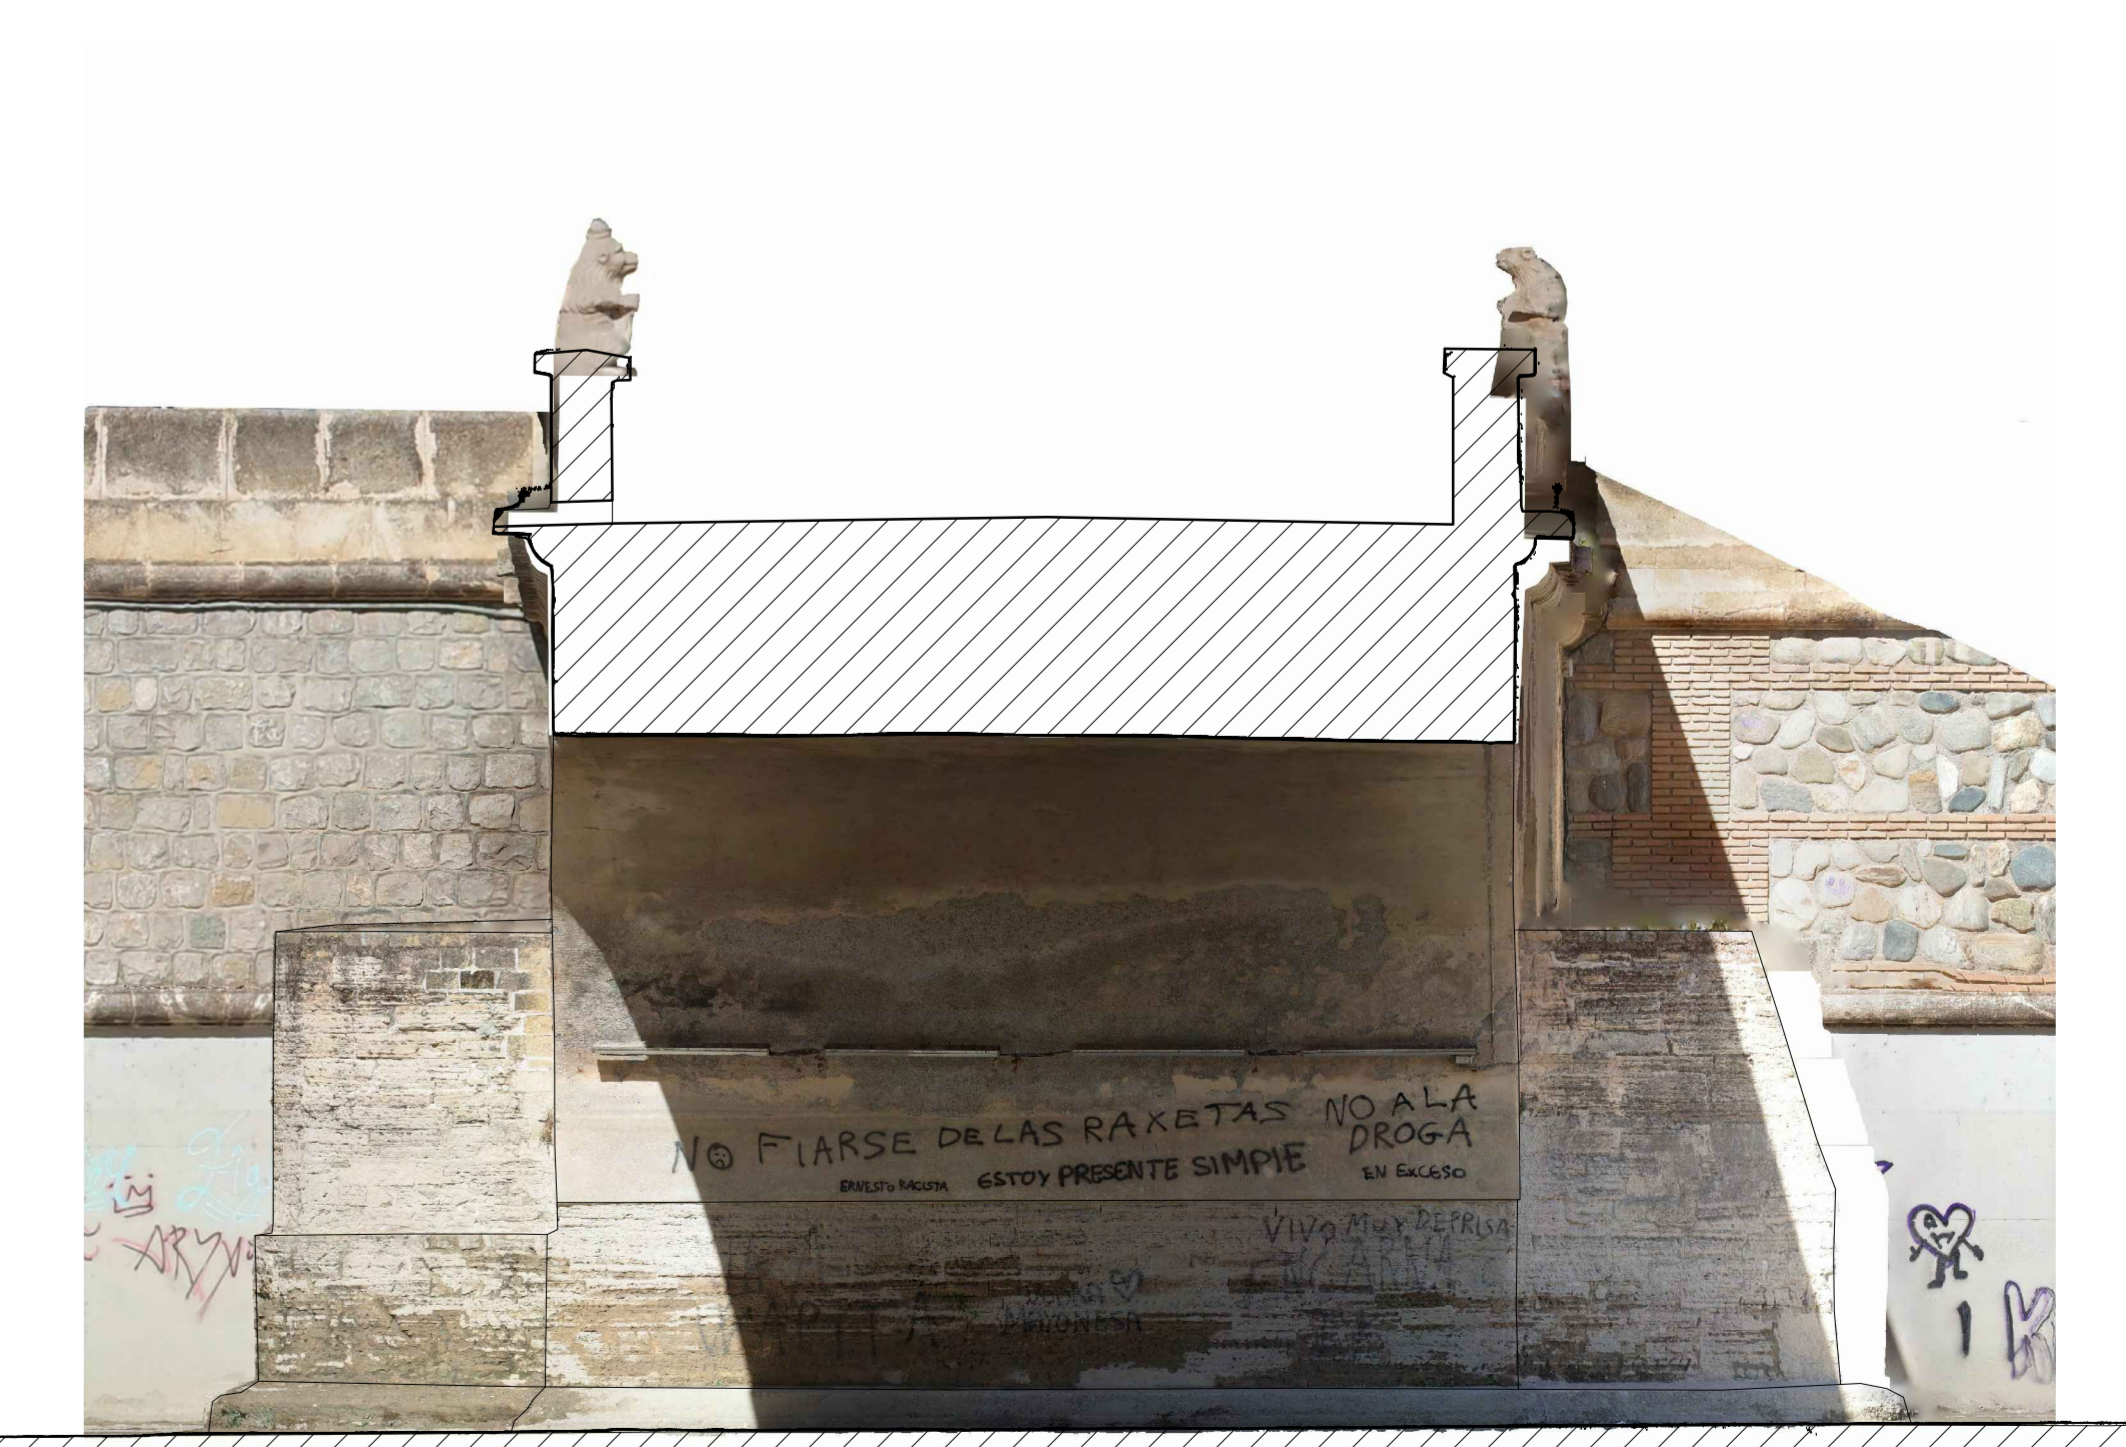

SECCION POR VANO CENTRAL