



SECCION N-S

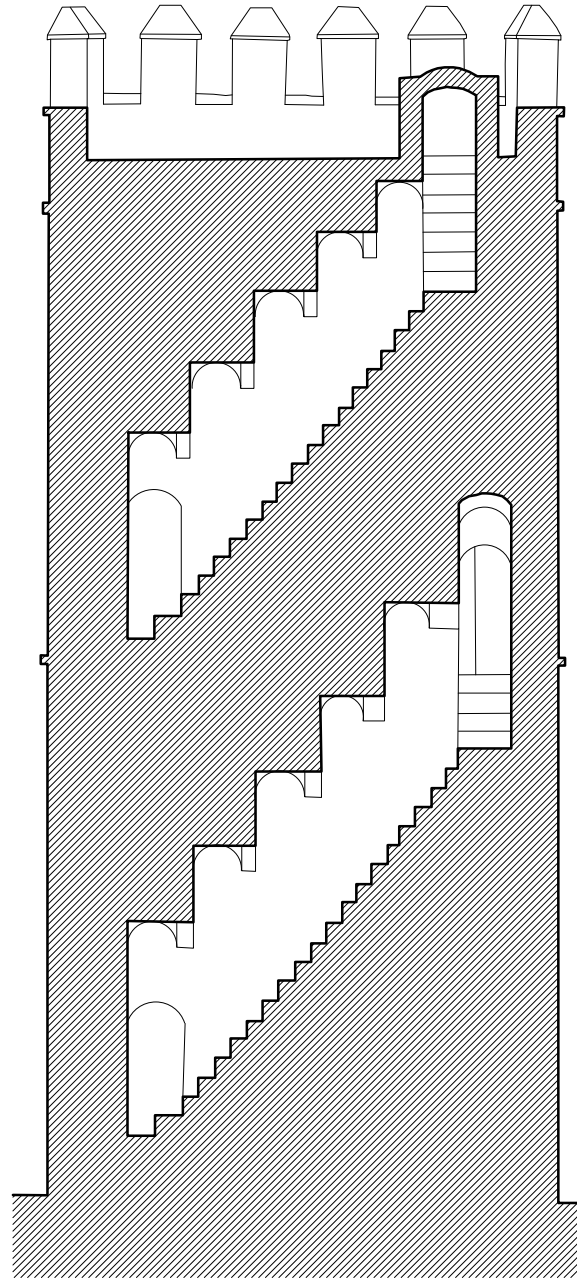

SECCION E-O por escalera

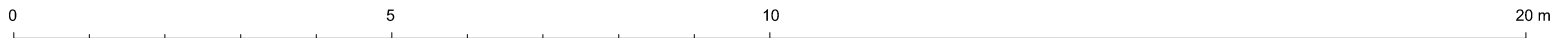

TORRE DE QUINTOS. DOS HERMANAS (SEVILLA)

A. Almagro / arq. RASBASF

abril 2024