


ALZADO EXTERIOR ESTE



ALZADO EXTERIOR NORTE

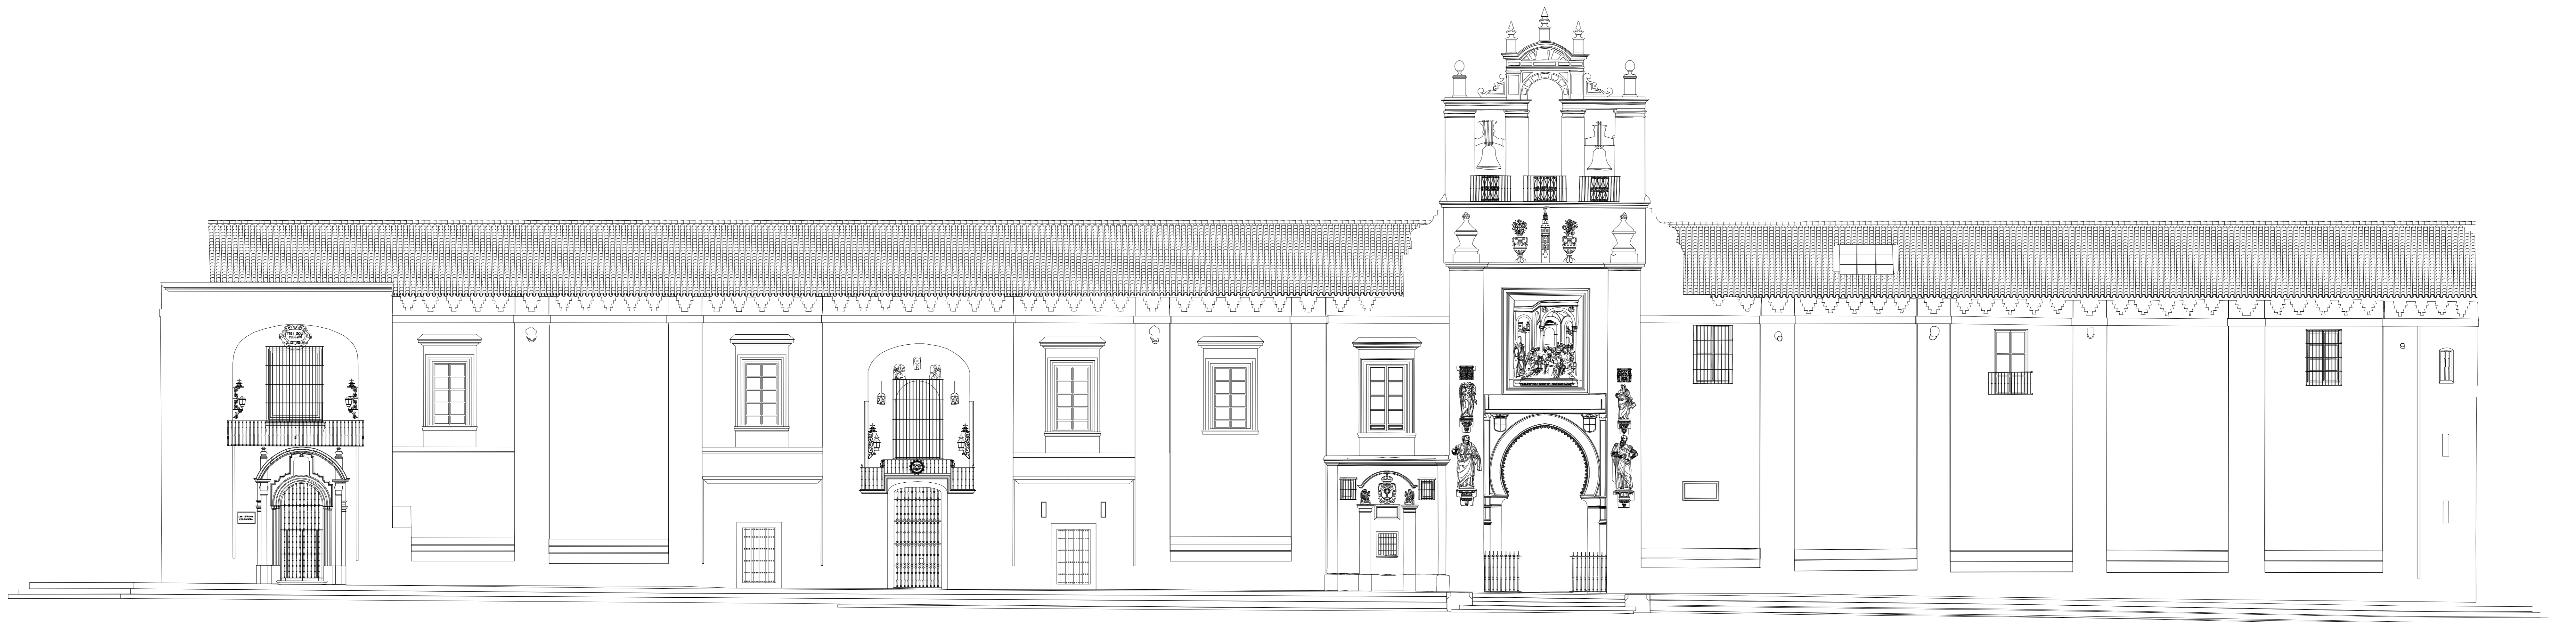

**RESTOS DE LA MEZQUITA ALJAMA ALMOHADE DE SEVILLA**  
ESCUELA DE ESTUDIOS ARABES, C.S.I.C. A.ALMAGRO /arq. I.ZUÑIGA /arq.tec. E.MARTIN /ope.fot.