




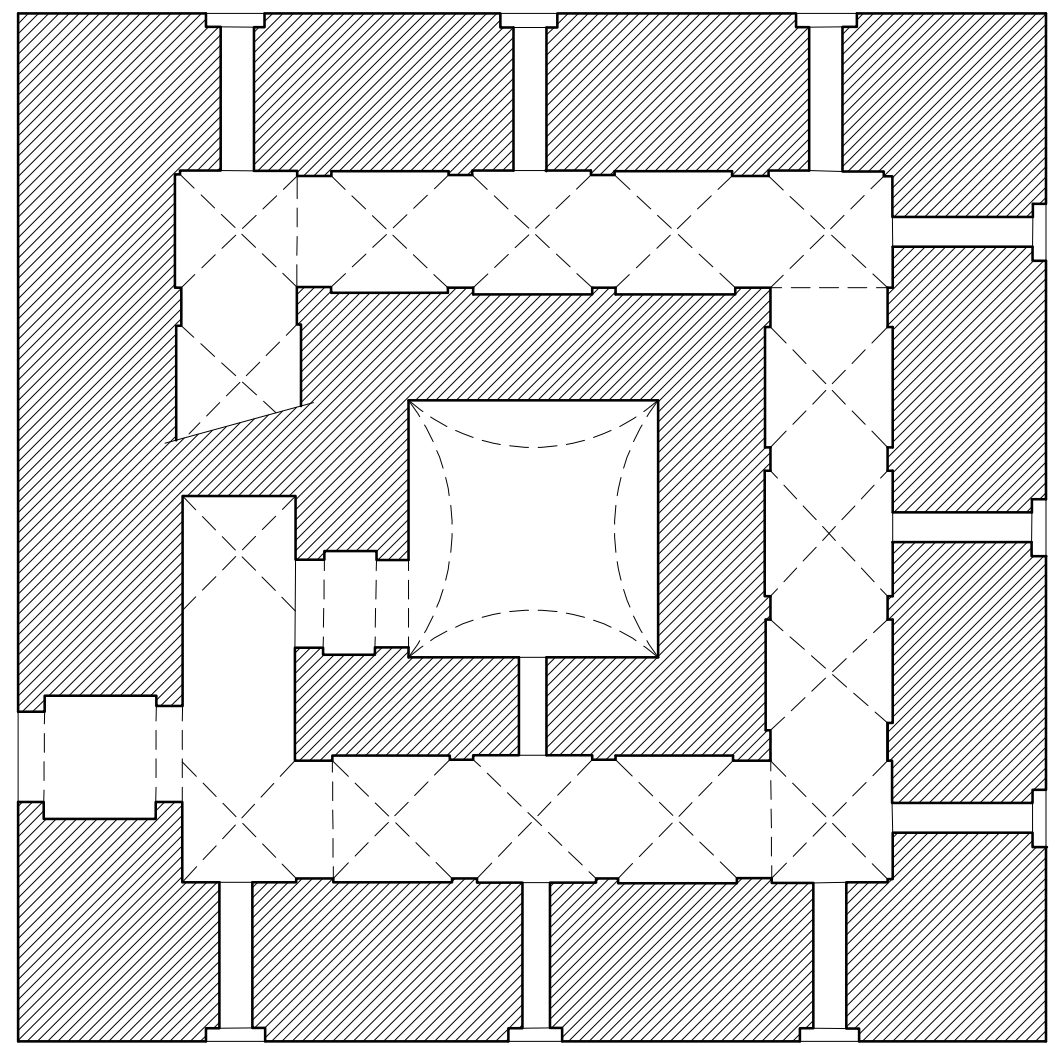


SECCIÓN ALMINAR NIVEL 1

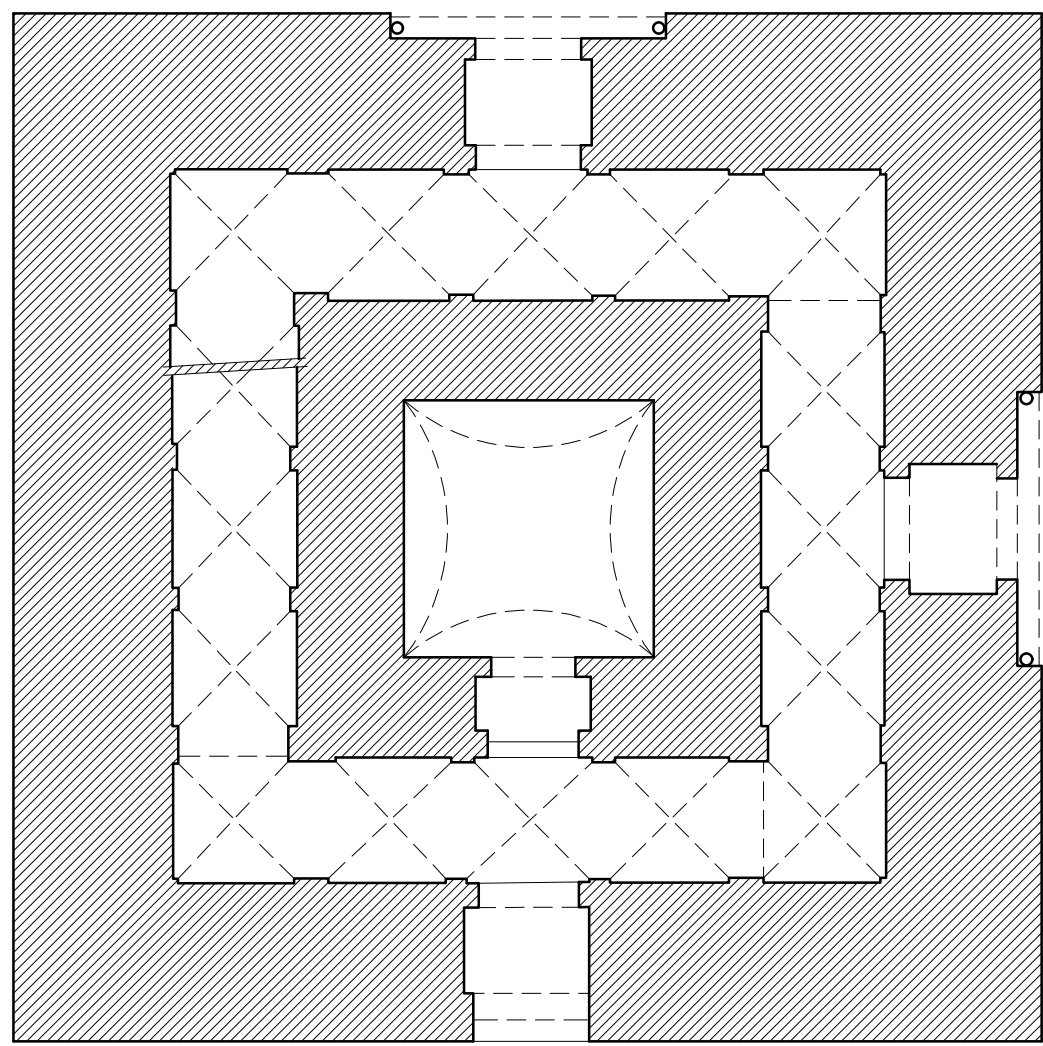


SECCIÓN ALMINAR NIVEL 2

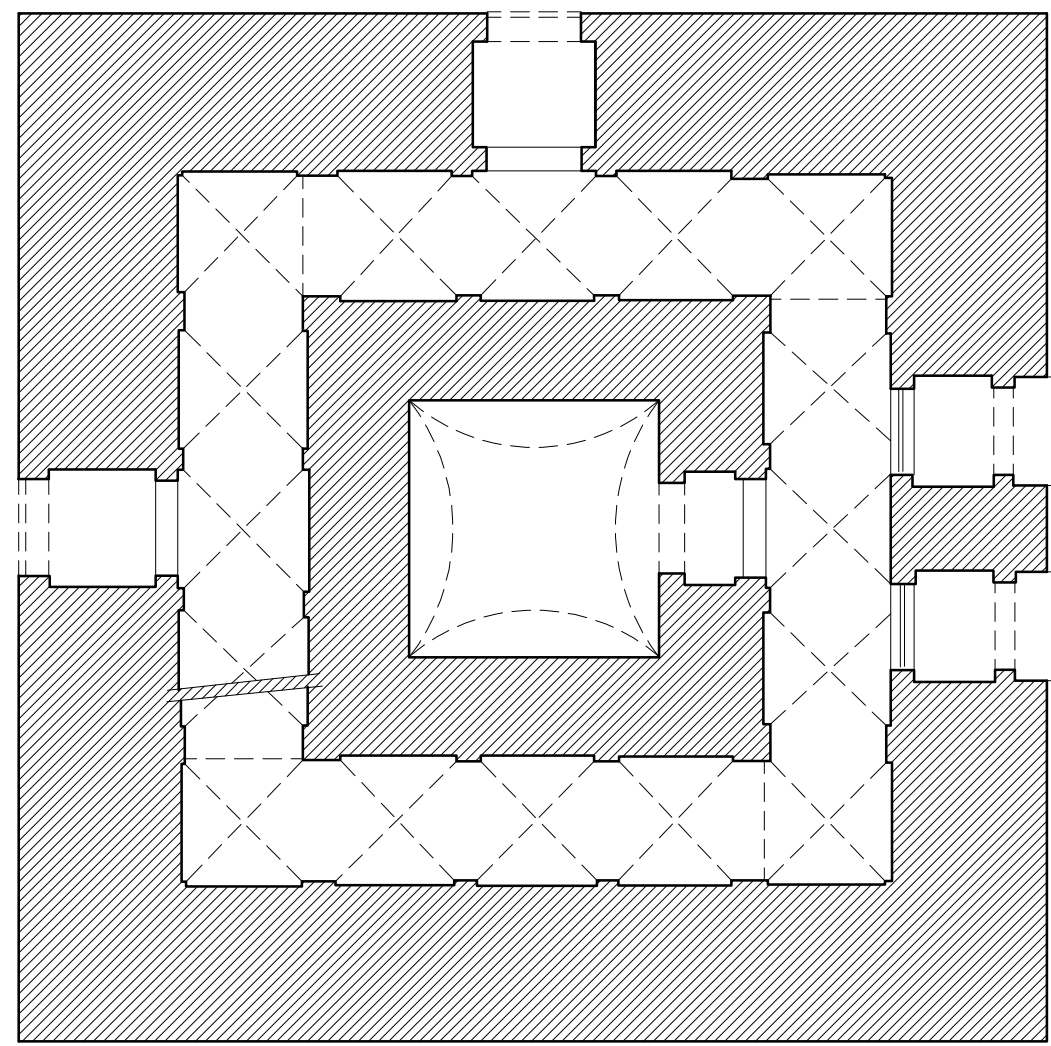


SECCIÓN ALMINAR NIVEL 3

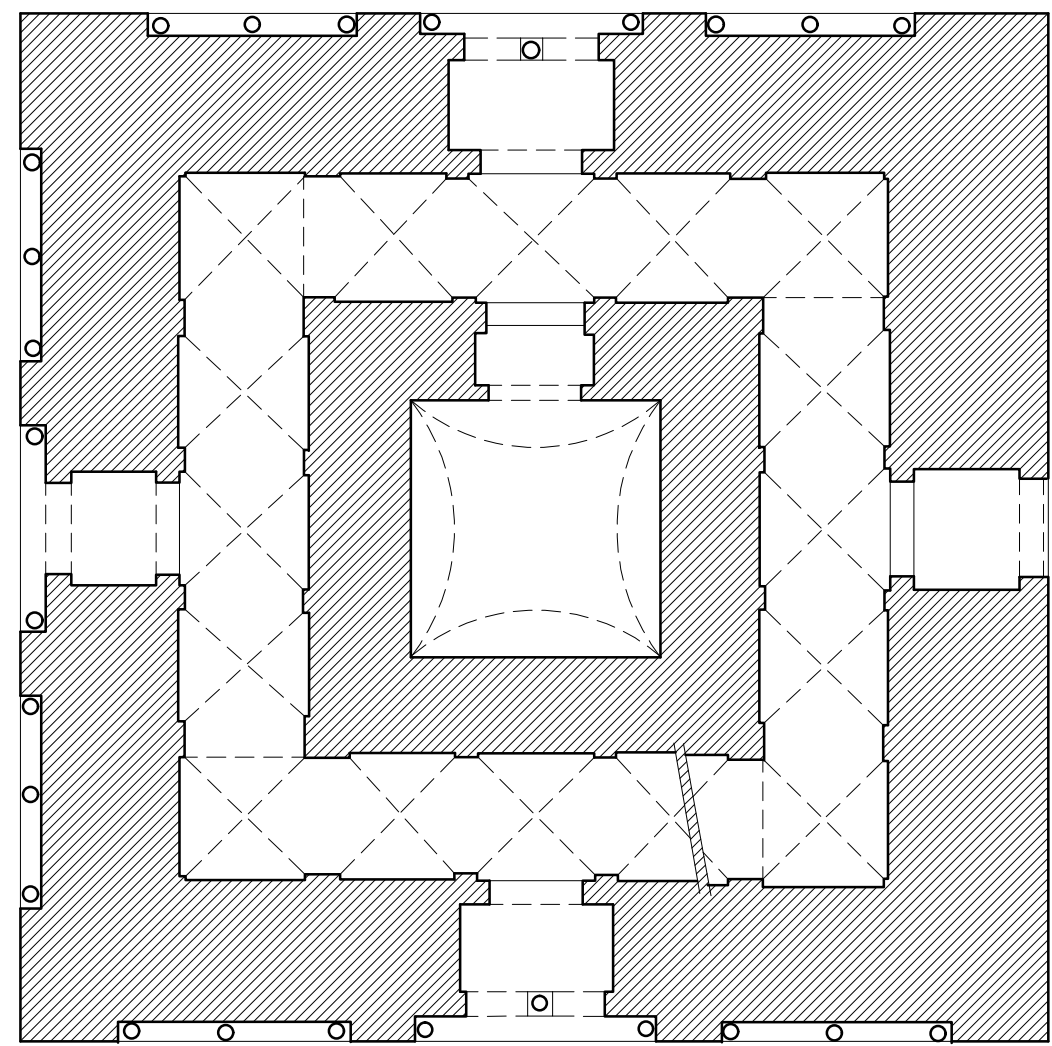


SECCIÓN ALMINAR NIVEL 4

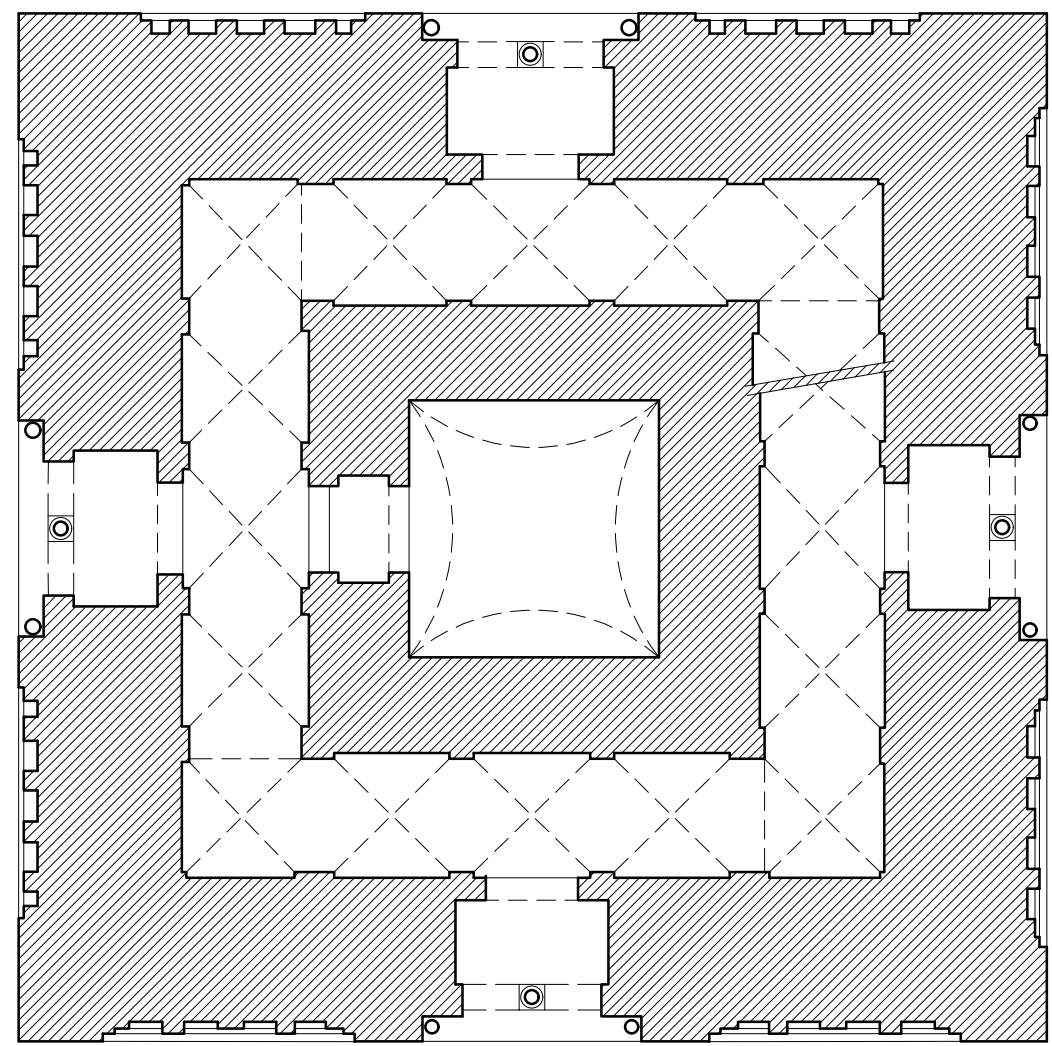


SECCIÓN ALMINAR NIVEL 5

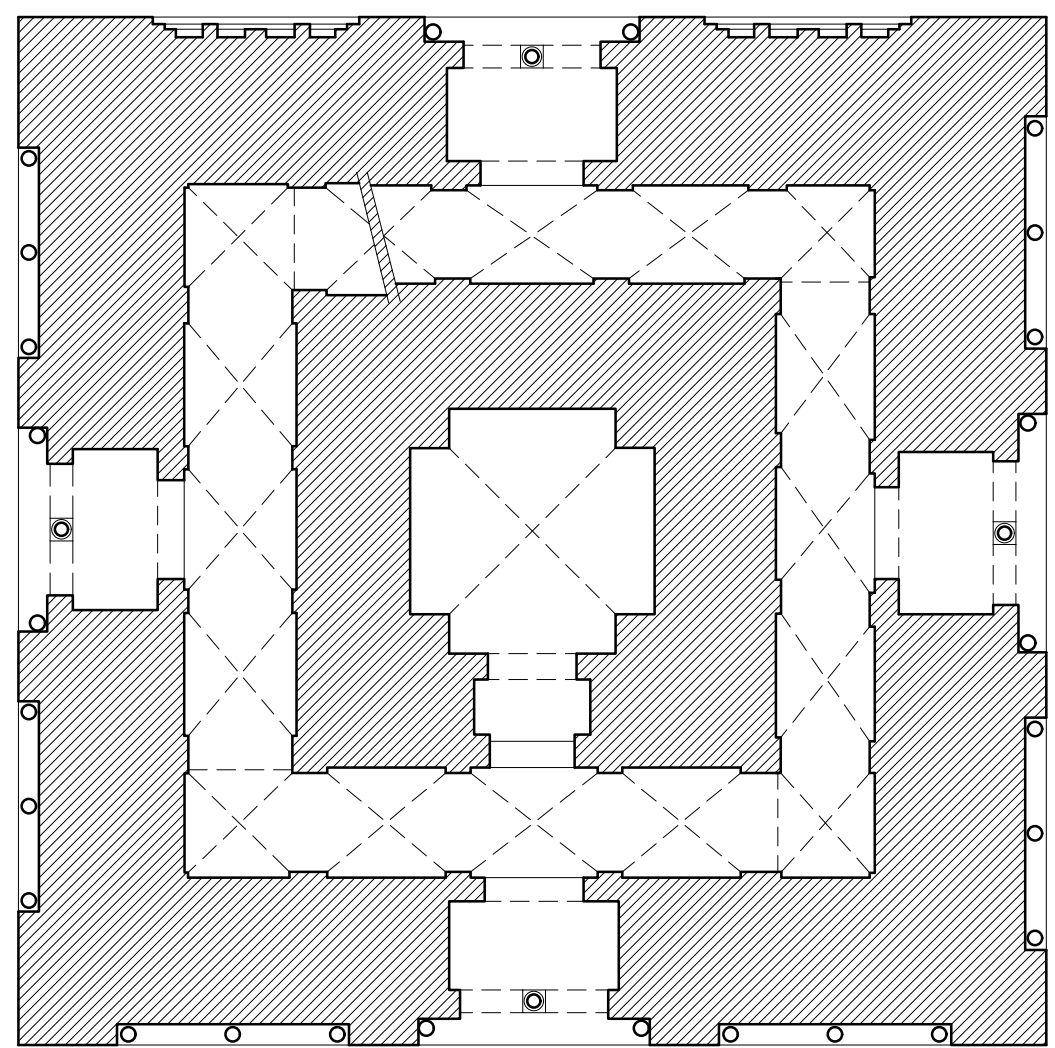


SECCIÓN ALMINAR NIVEL 6

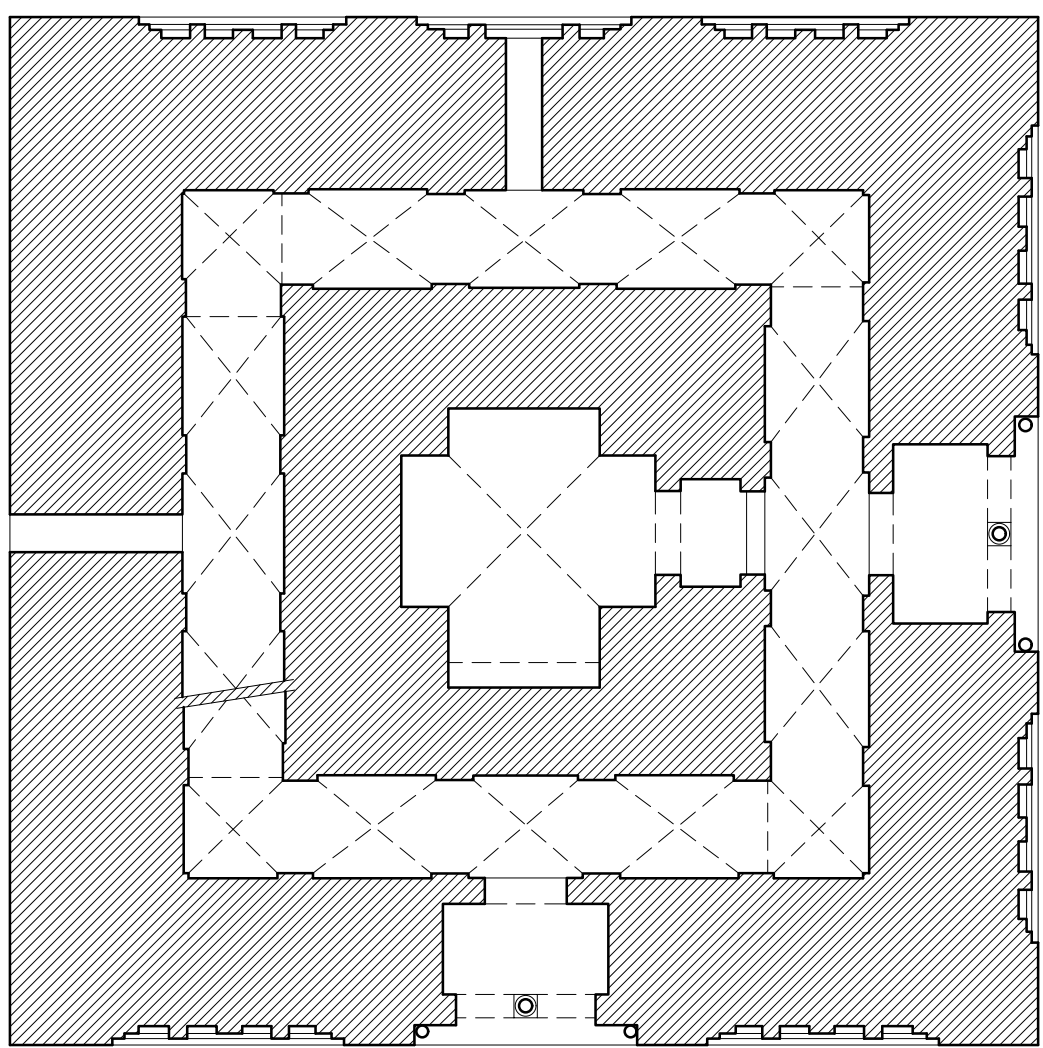


SECCIÓN ALMINAR NIVEL 7

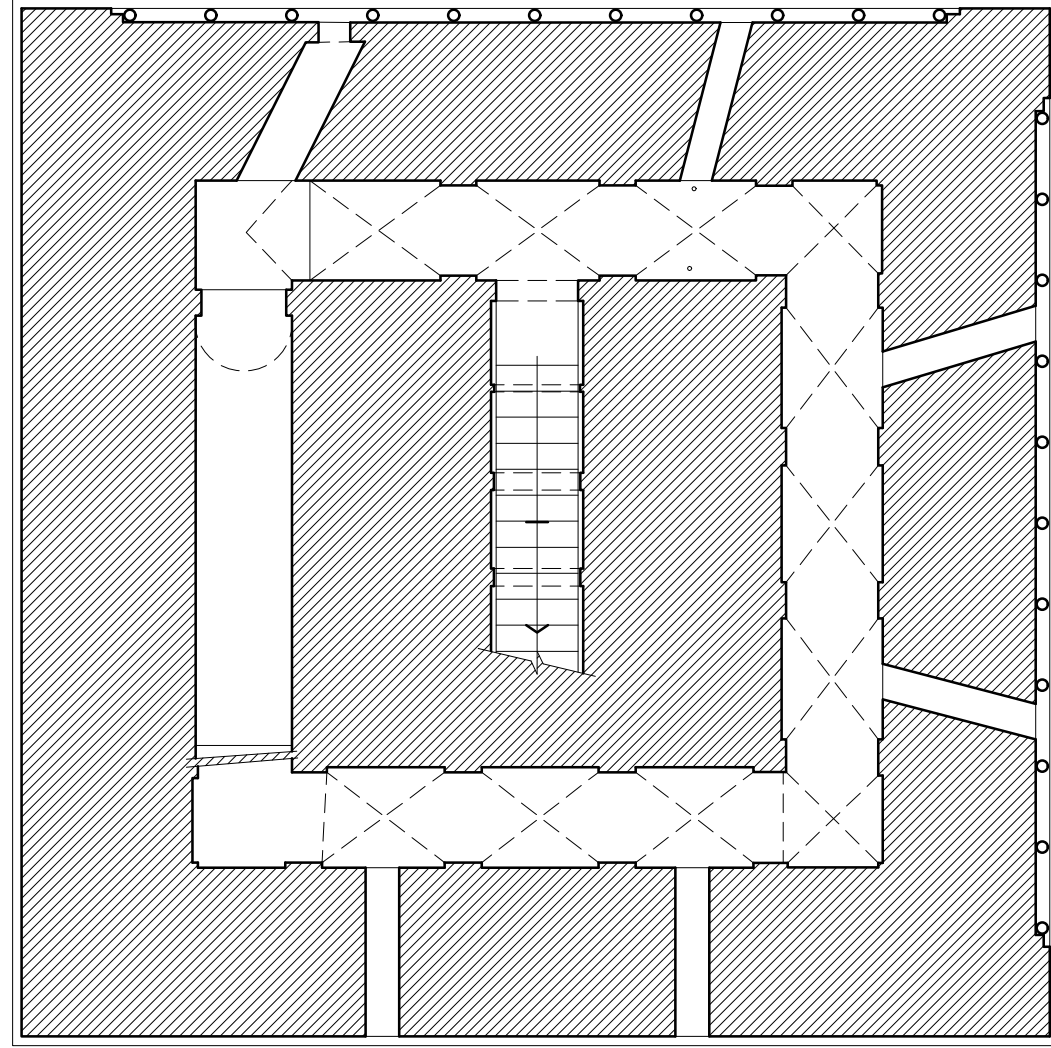

SECCIÓN ALMINAR NIVEL 8

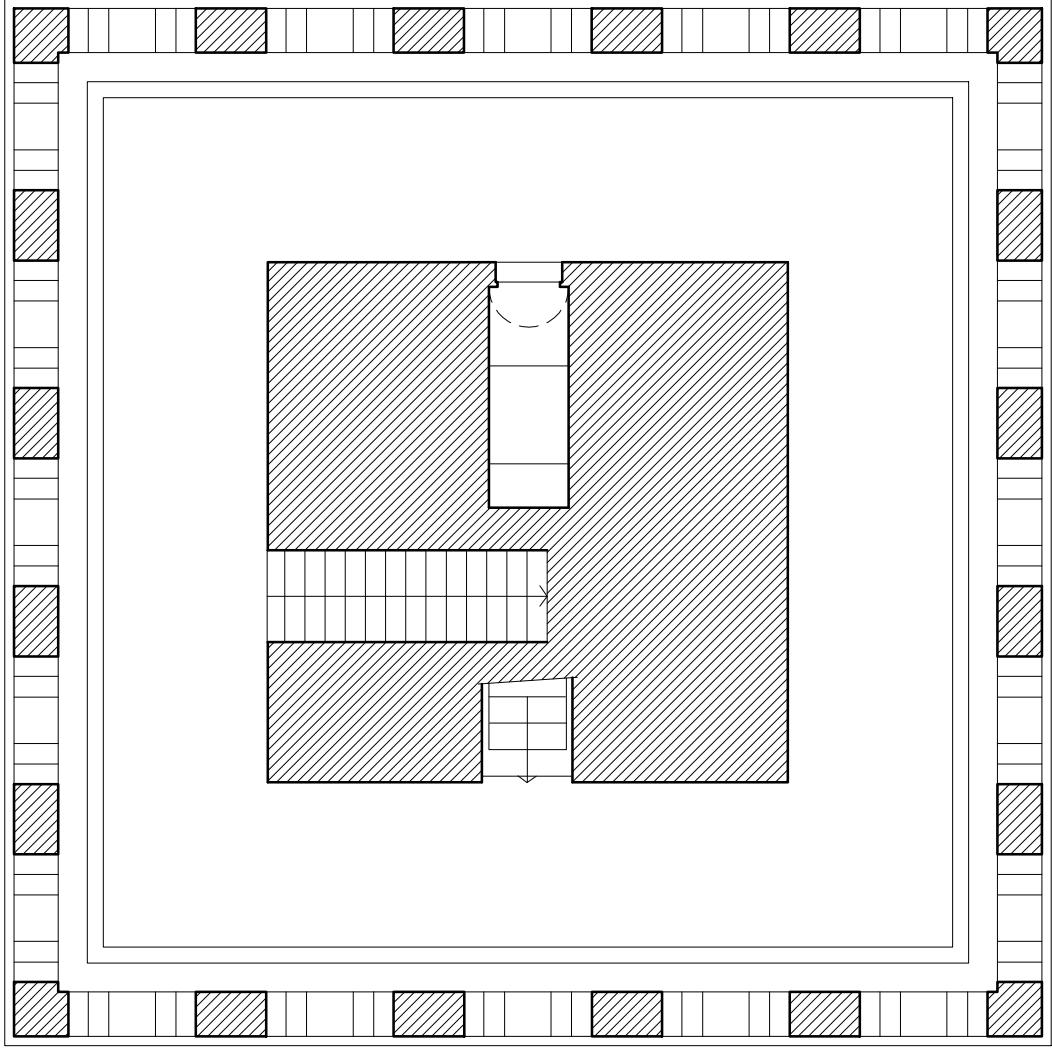


SECCIÓN ALMINAR NIVEL 9

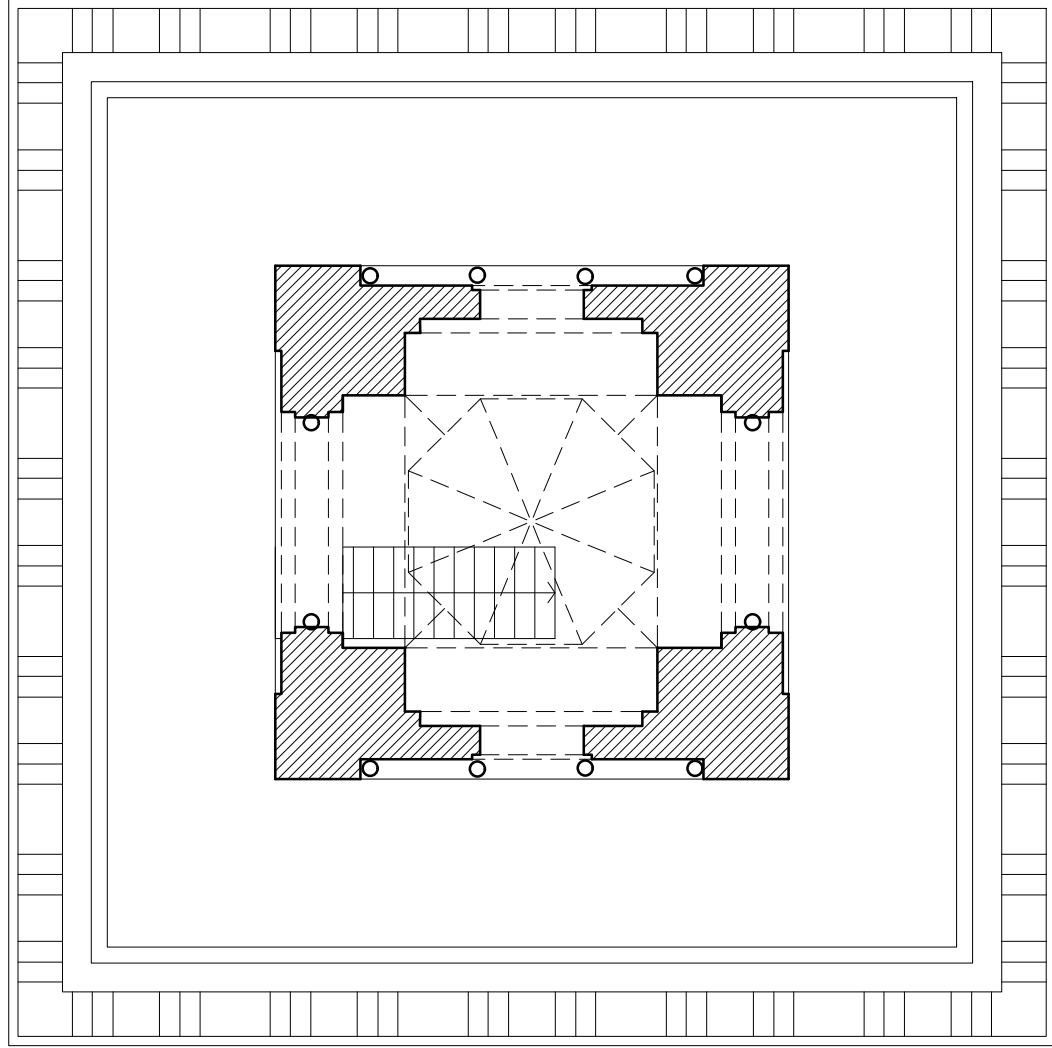

SECCIÓN ALMINAR NIVEL 10



MEZQUITA ALMOHADE DE SEVILLA. ALMINAR. PLANTAS
A. JIMÉNEZ A. ALMAGRO / arg. FEBRERO 2021

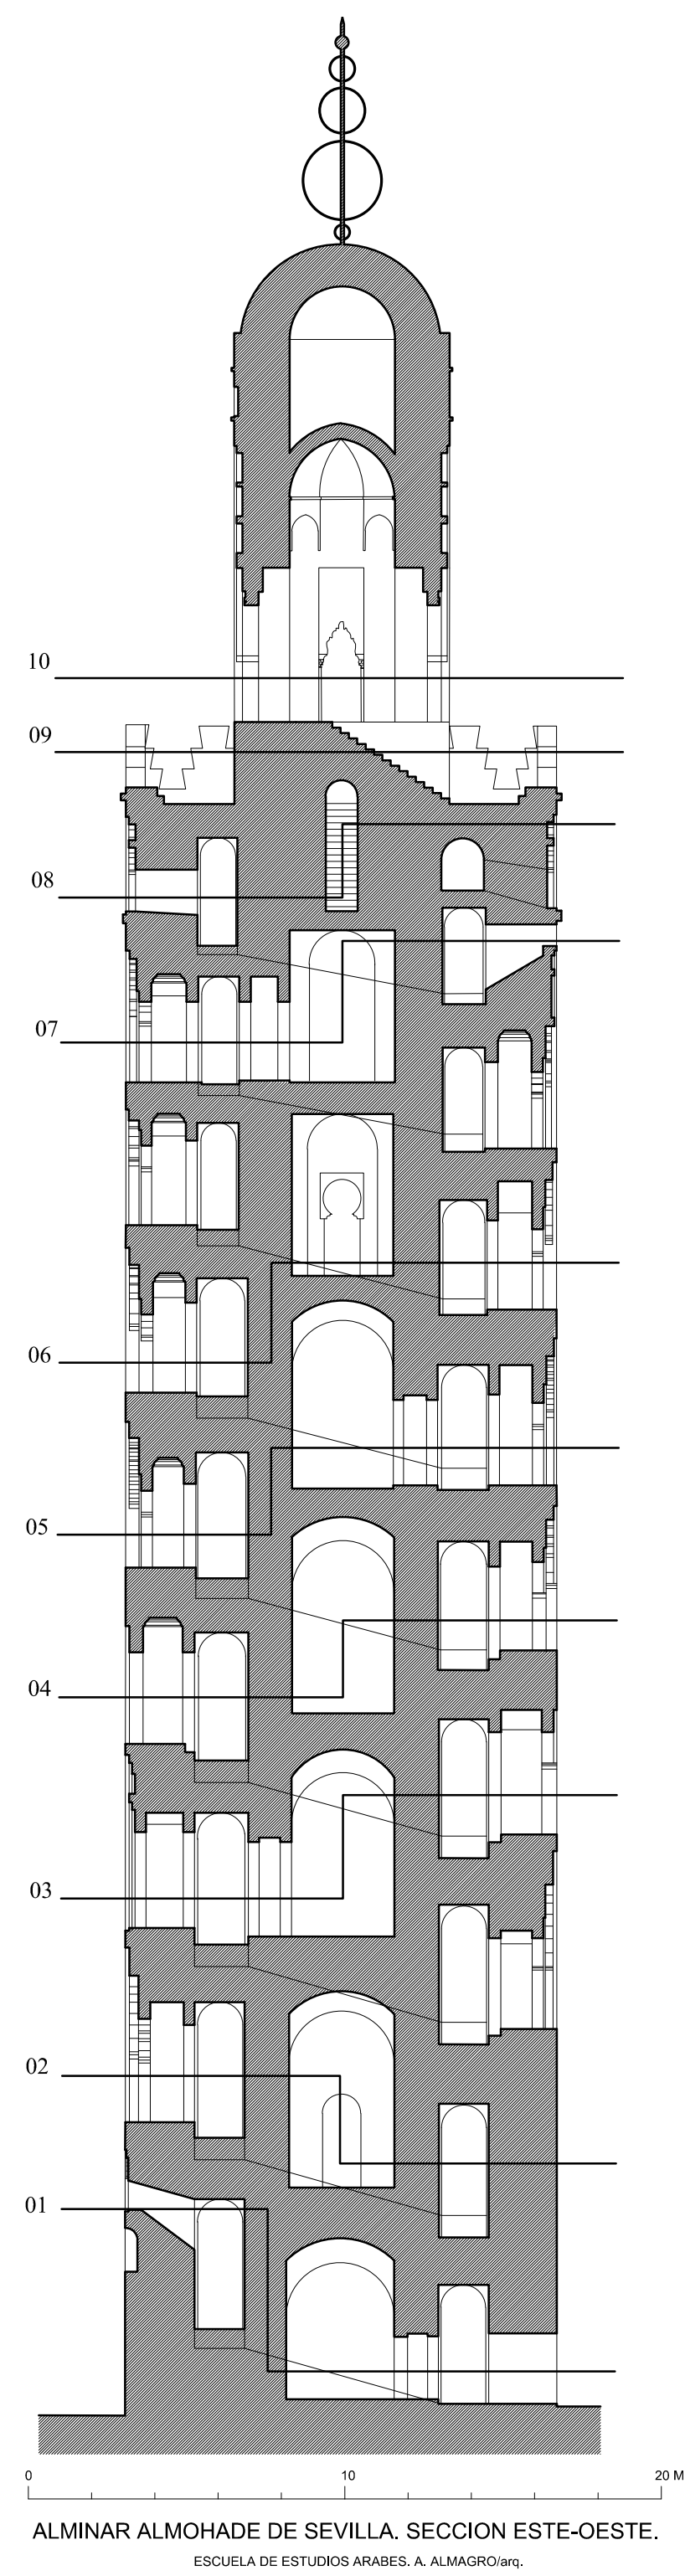

ALMINAR ALMOHADE DE SEVILLA. SECCION ESTE-OESTE.
ESQUEMA DE ESTUdios ARABES. AL ALMAGRO/arg.