



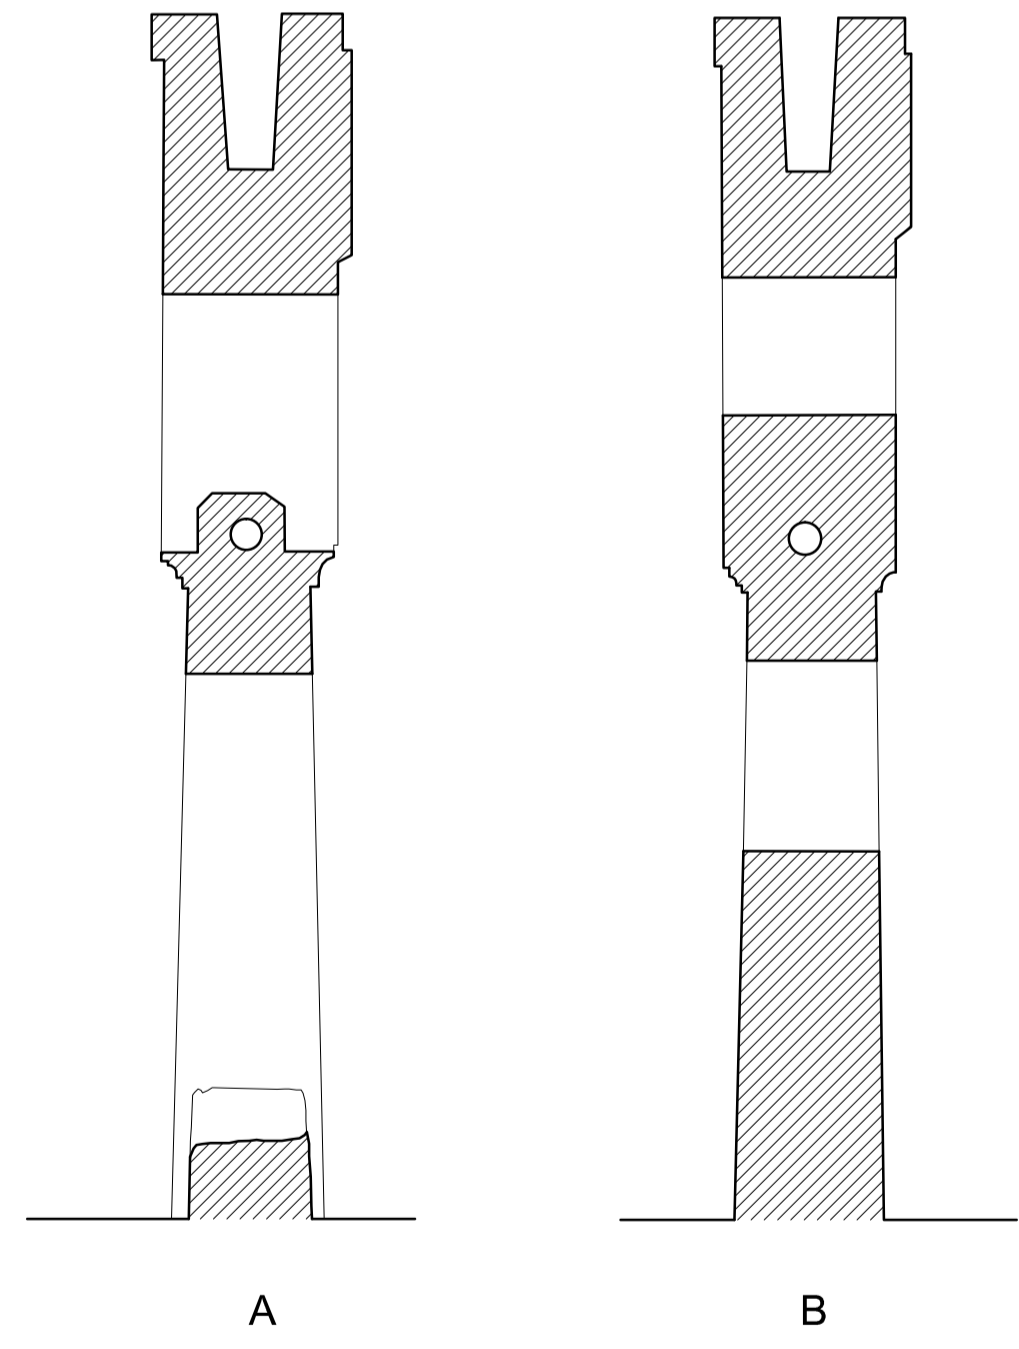

LADO SUR

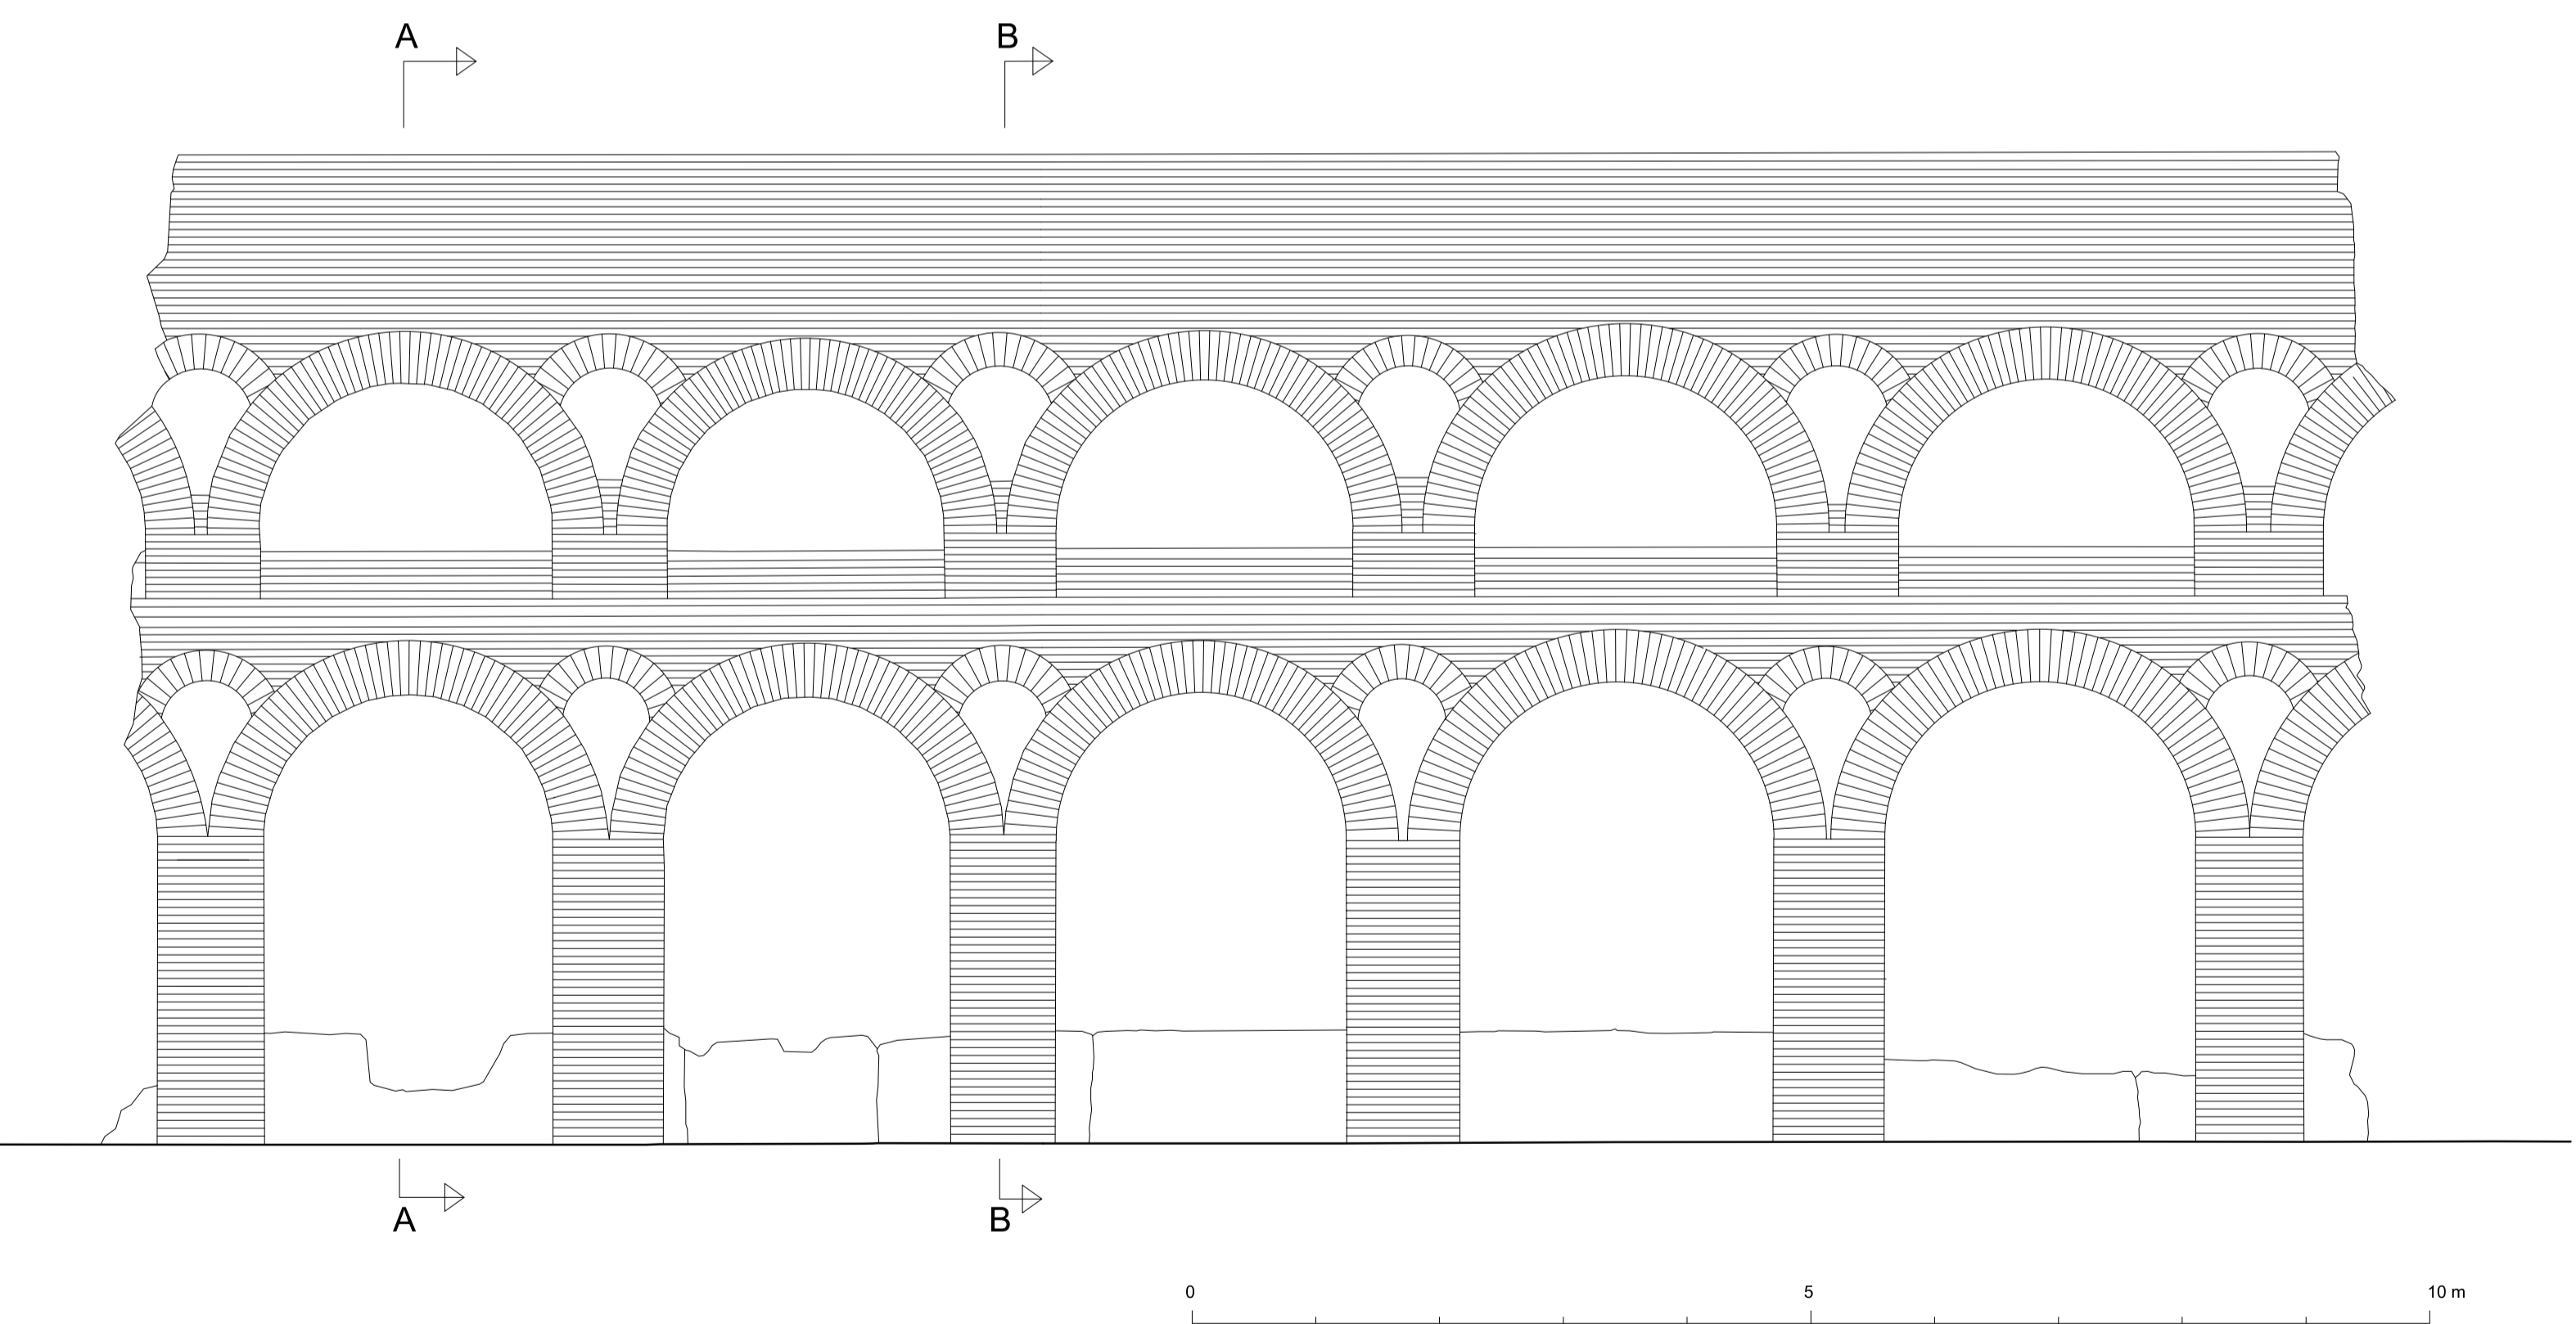

LADO NORTE



CAÑOS DE CARMONA. SEVILLA.

TRAMO SEGUNDO A. JIMENEZ, A. ALMAGRO / arqs.