


SECCION O-E

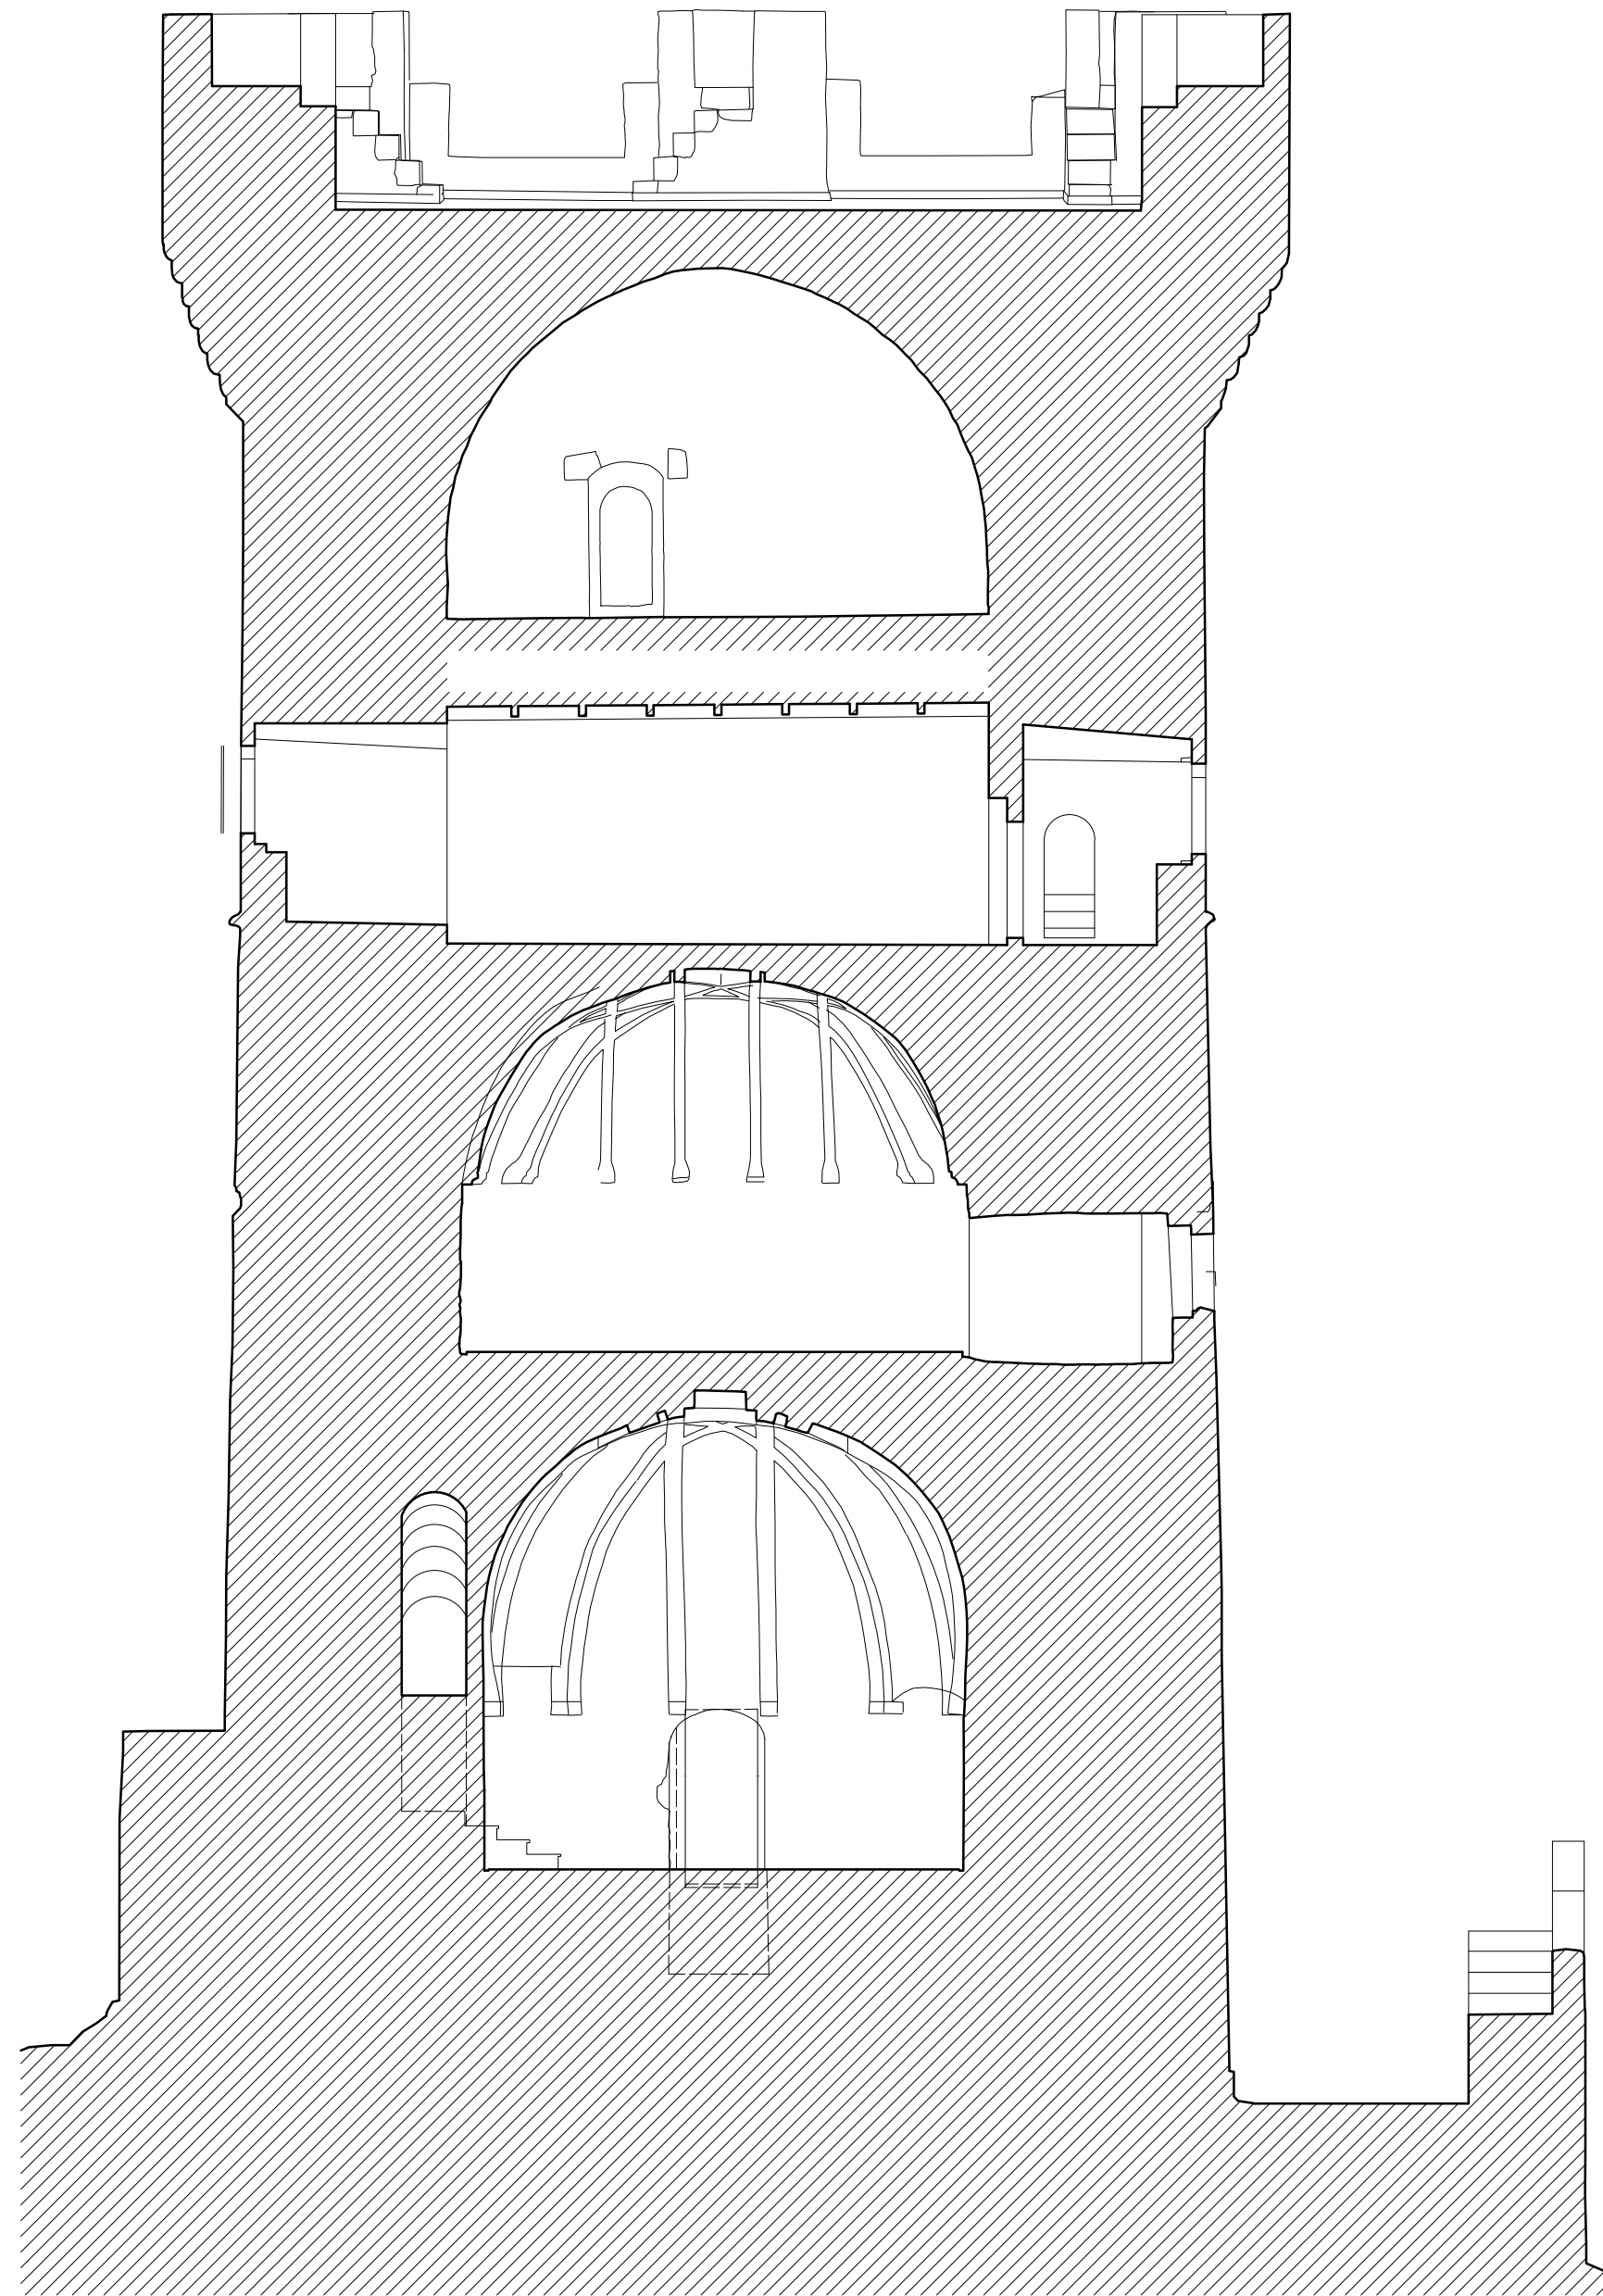

SECCION N-S

