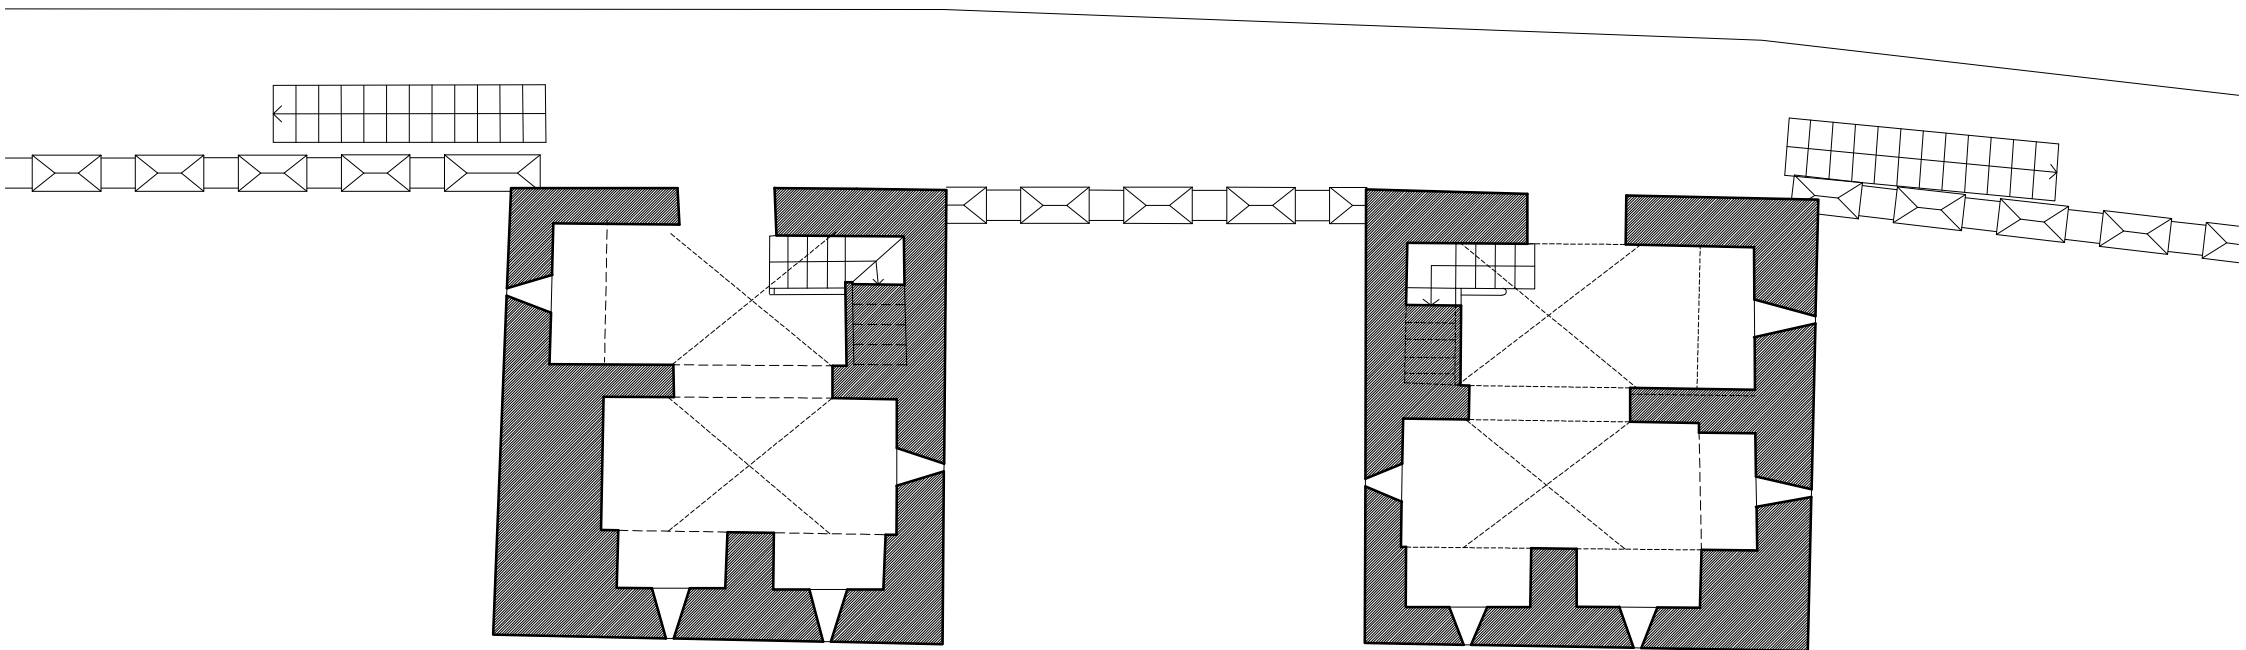


PLANTA SEGUNDA HIPOTESIS

0

20 m

MURALLAS DE ISBILIYA. POSTIGO DEL ACEITE

A. ALMAGRO / arq. RABASF

abril 2024