



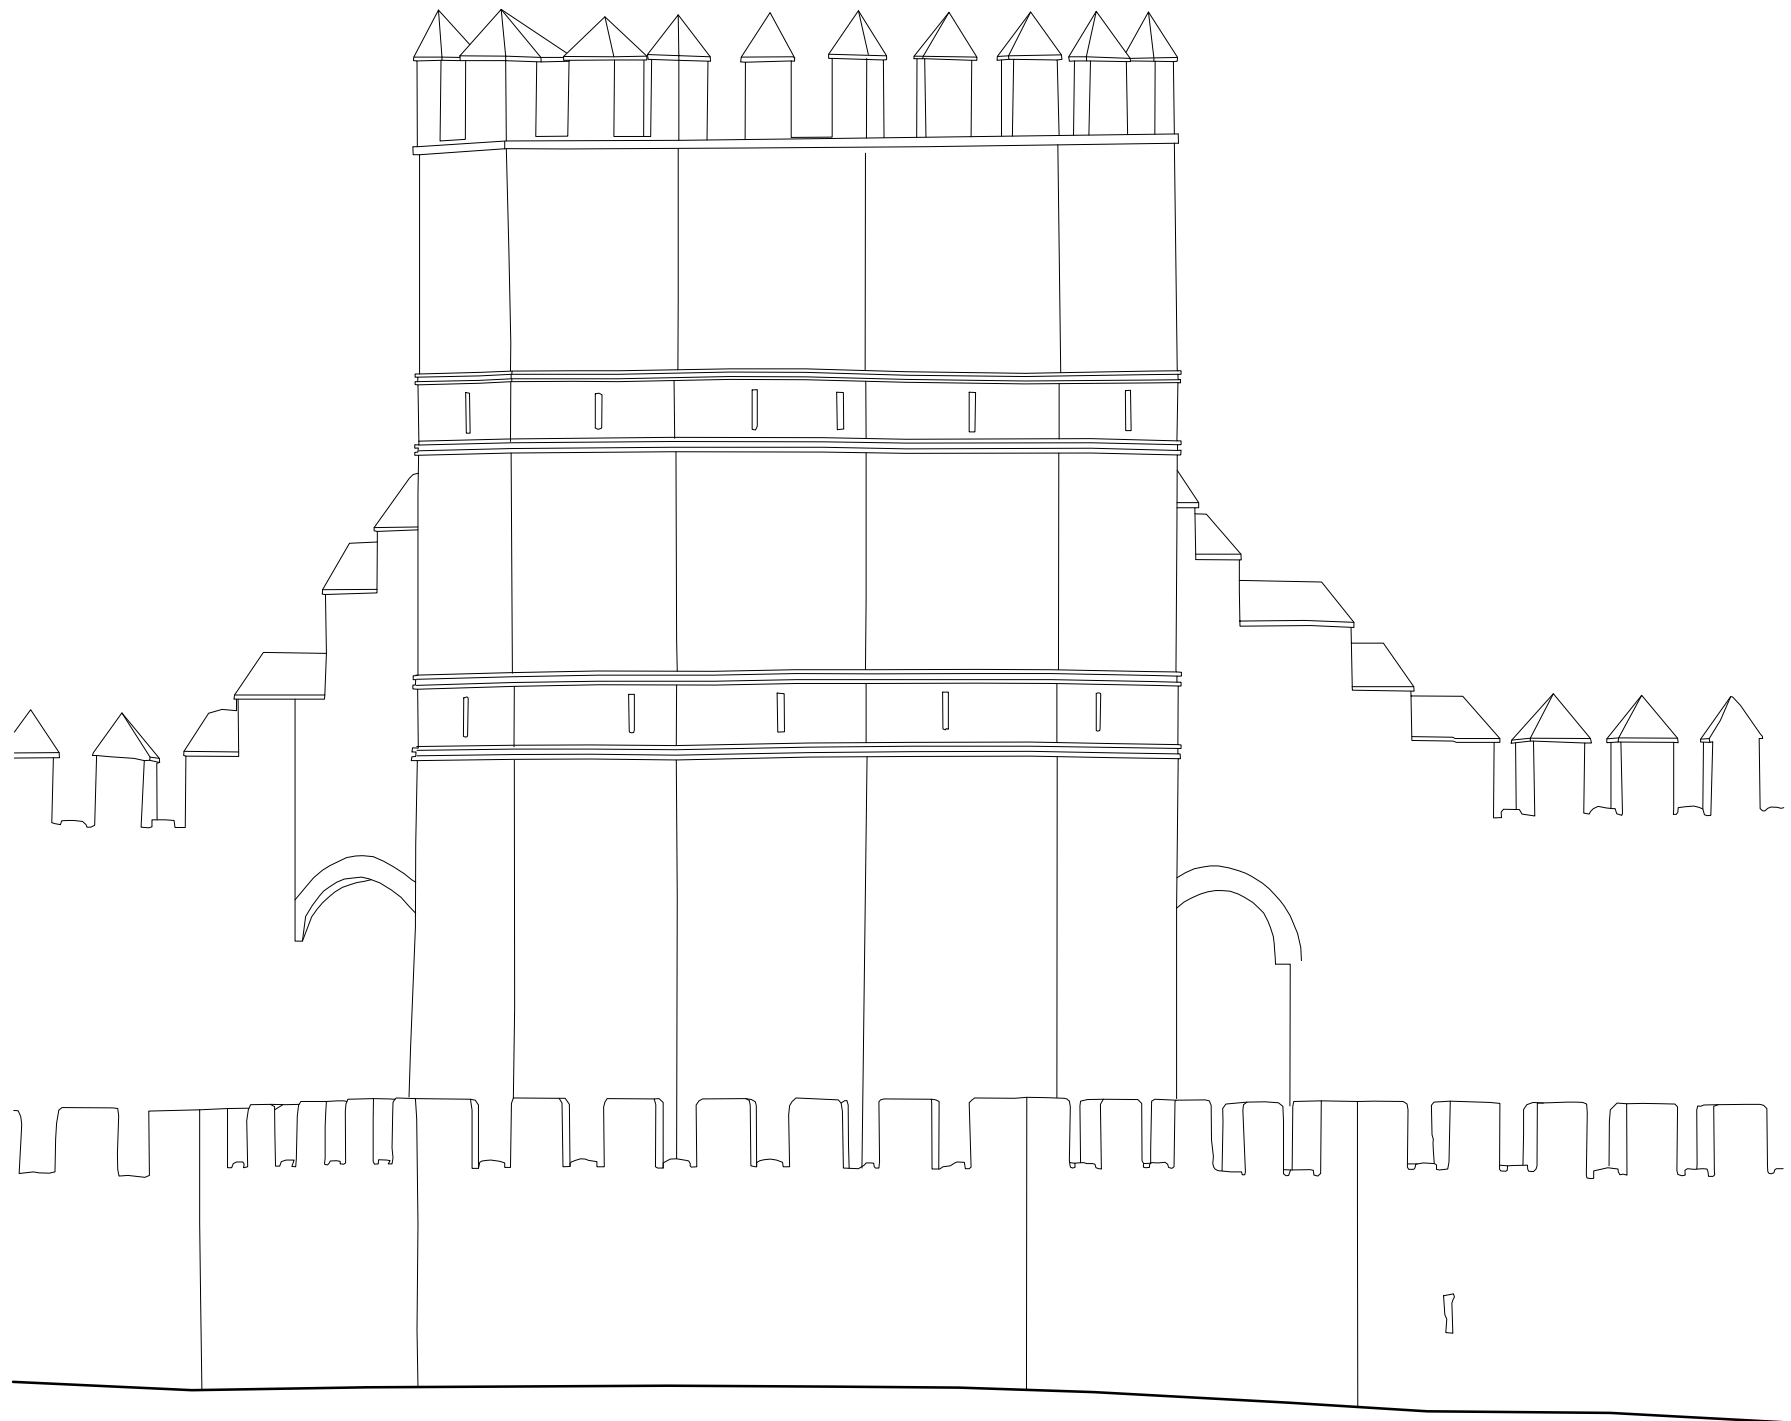

ALZADO NORESTE

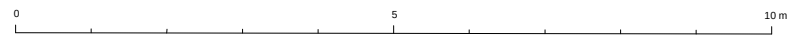

MURALLAS DE ISBILIYA. TORRE BLANCA

A. ALMAGRO / arq. RABASF

JULIO 2020