



SALON DE LOS PRESOS
PLANTA DEL ALMENADO

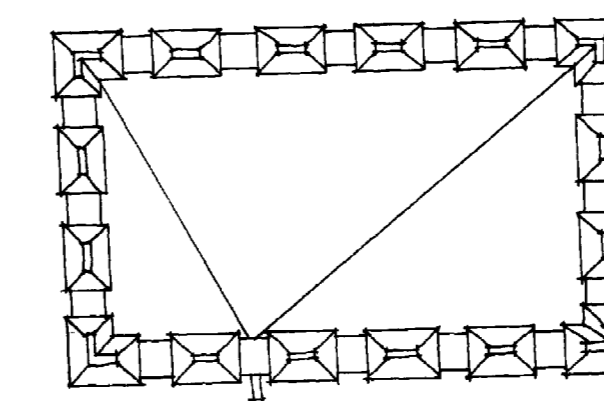

TORRE DEL HOMENAJE
AZOTEA

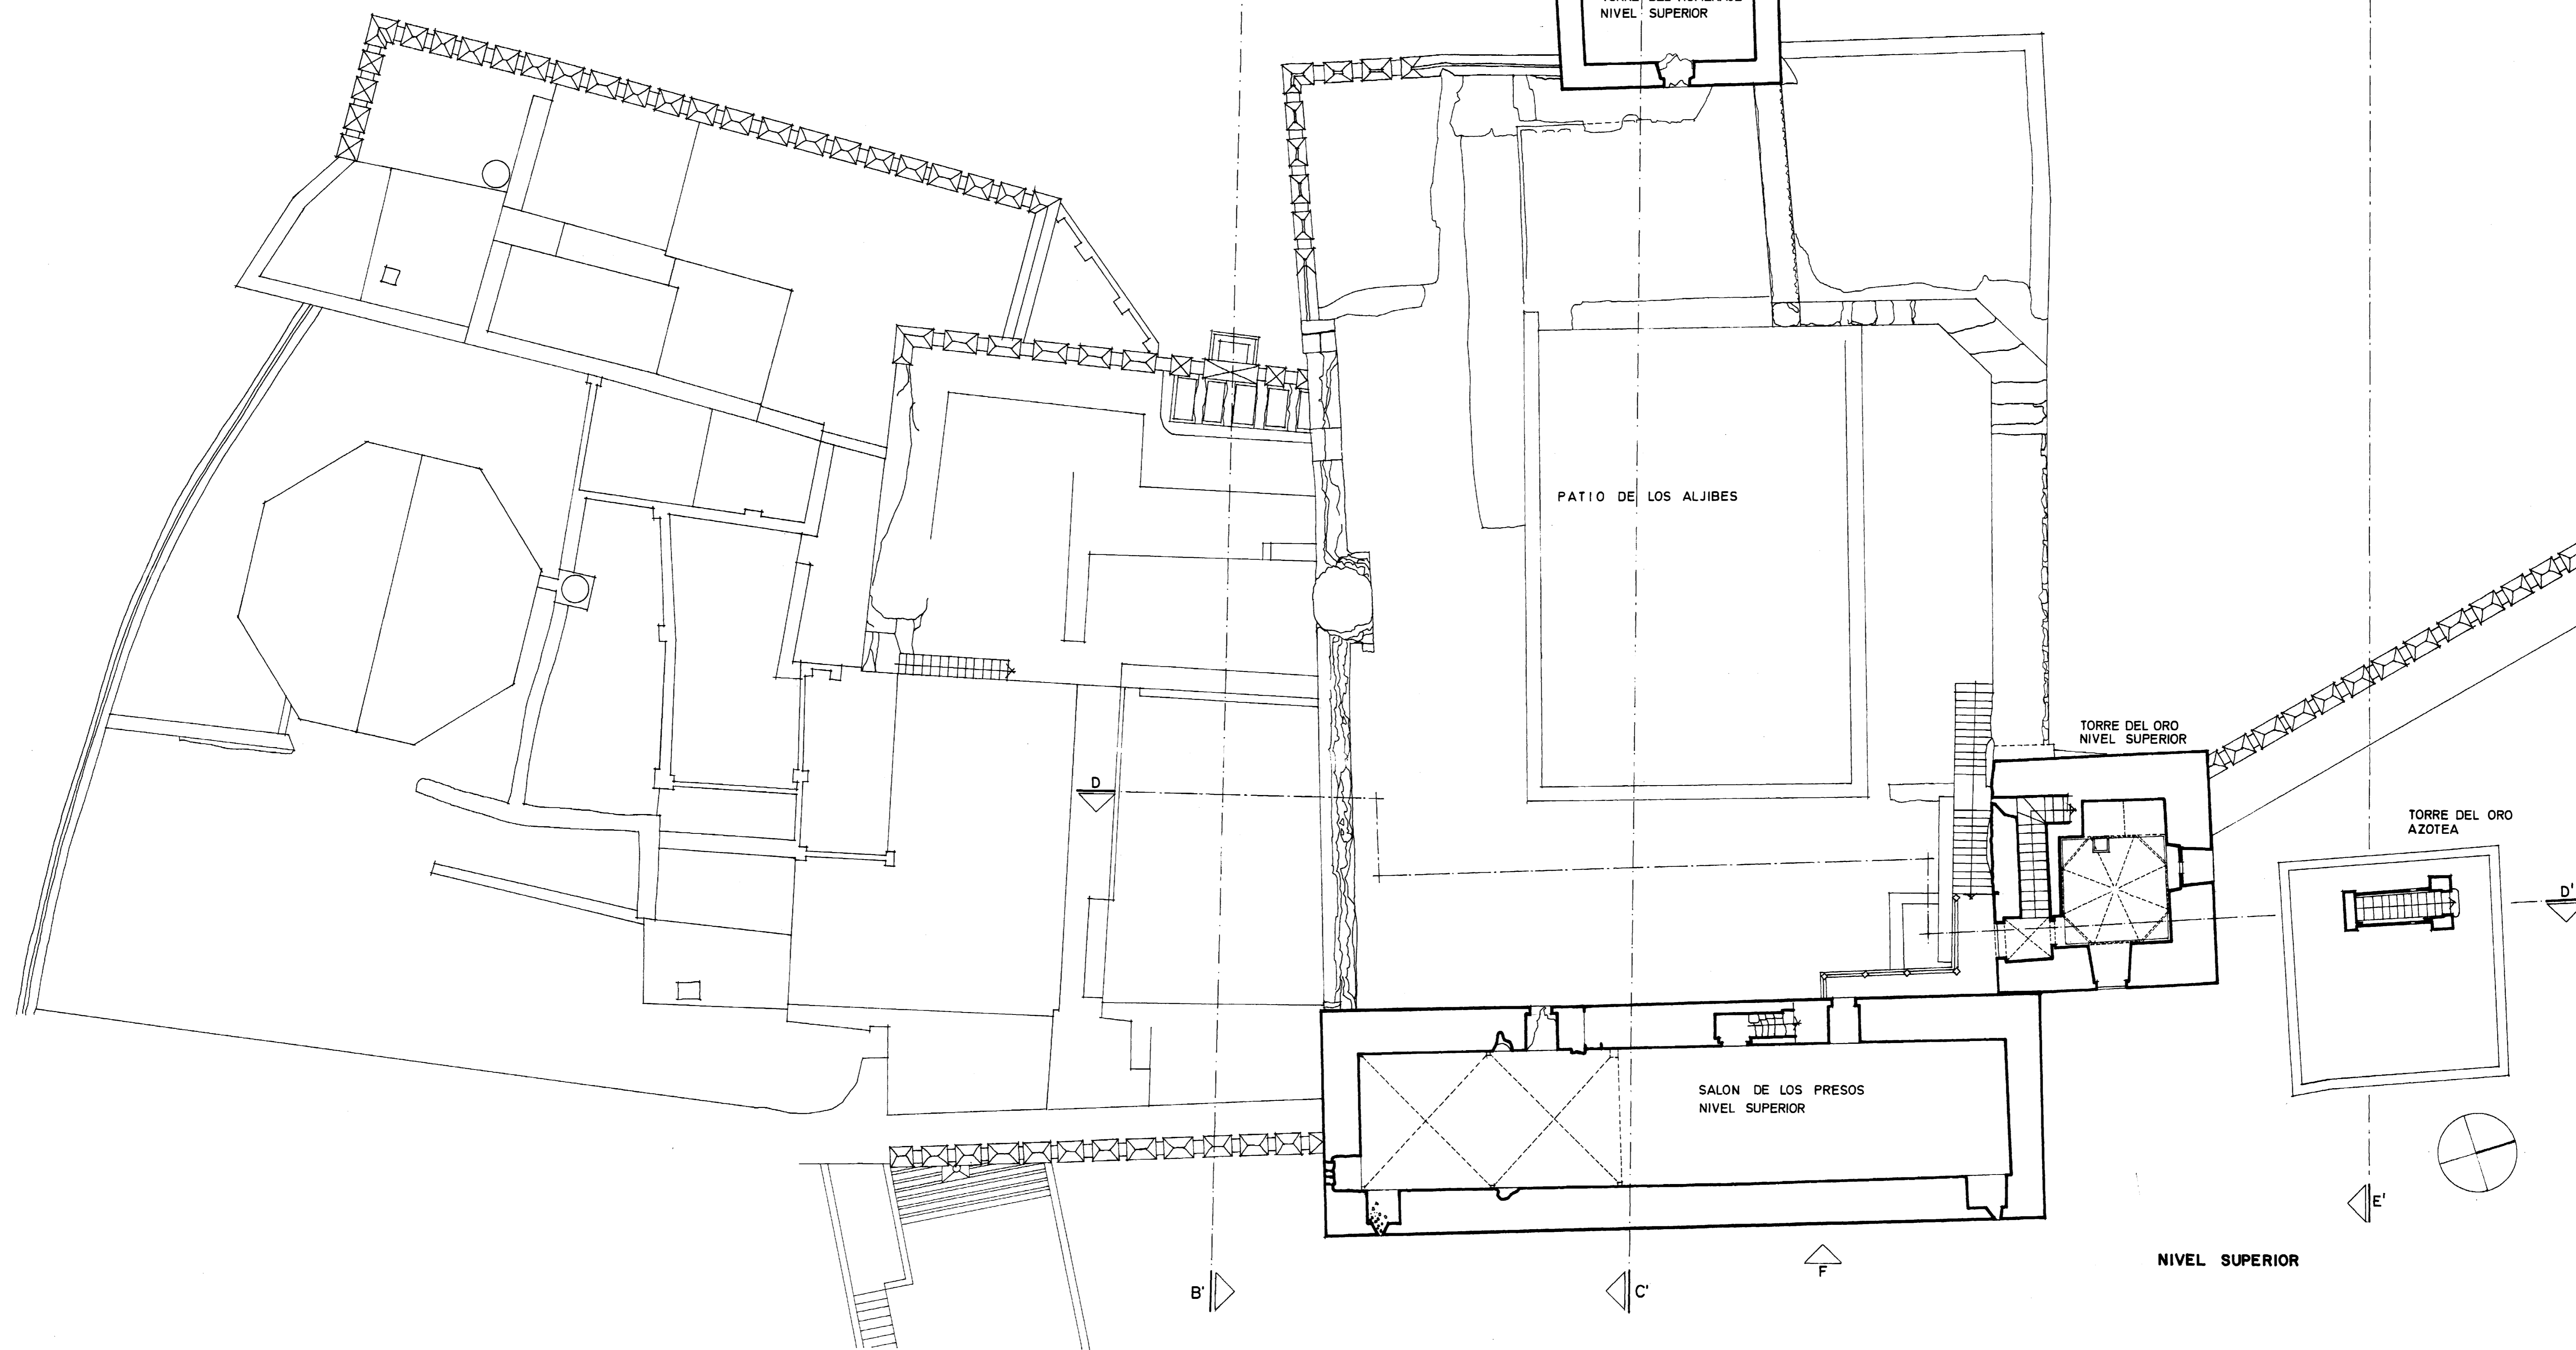

NIVEL SUPERIOR



PUERTA DE SEVILLA EN EL RECINTO AMURALLADO DE CARMONA

A. JIMÉNEZ, F. REYNA, F. PINTO / arqs.

1970