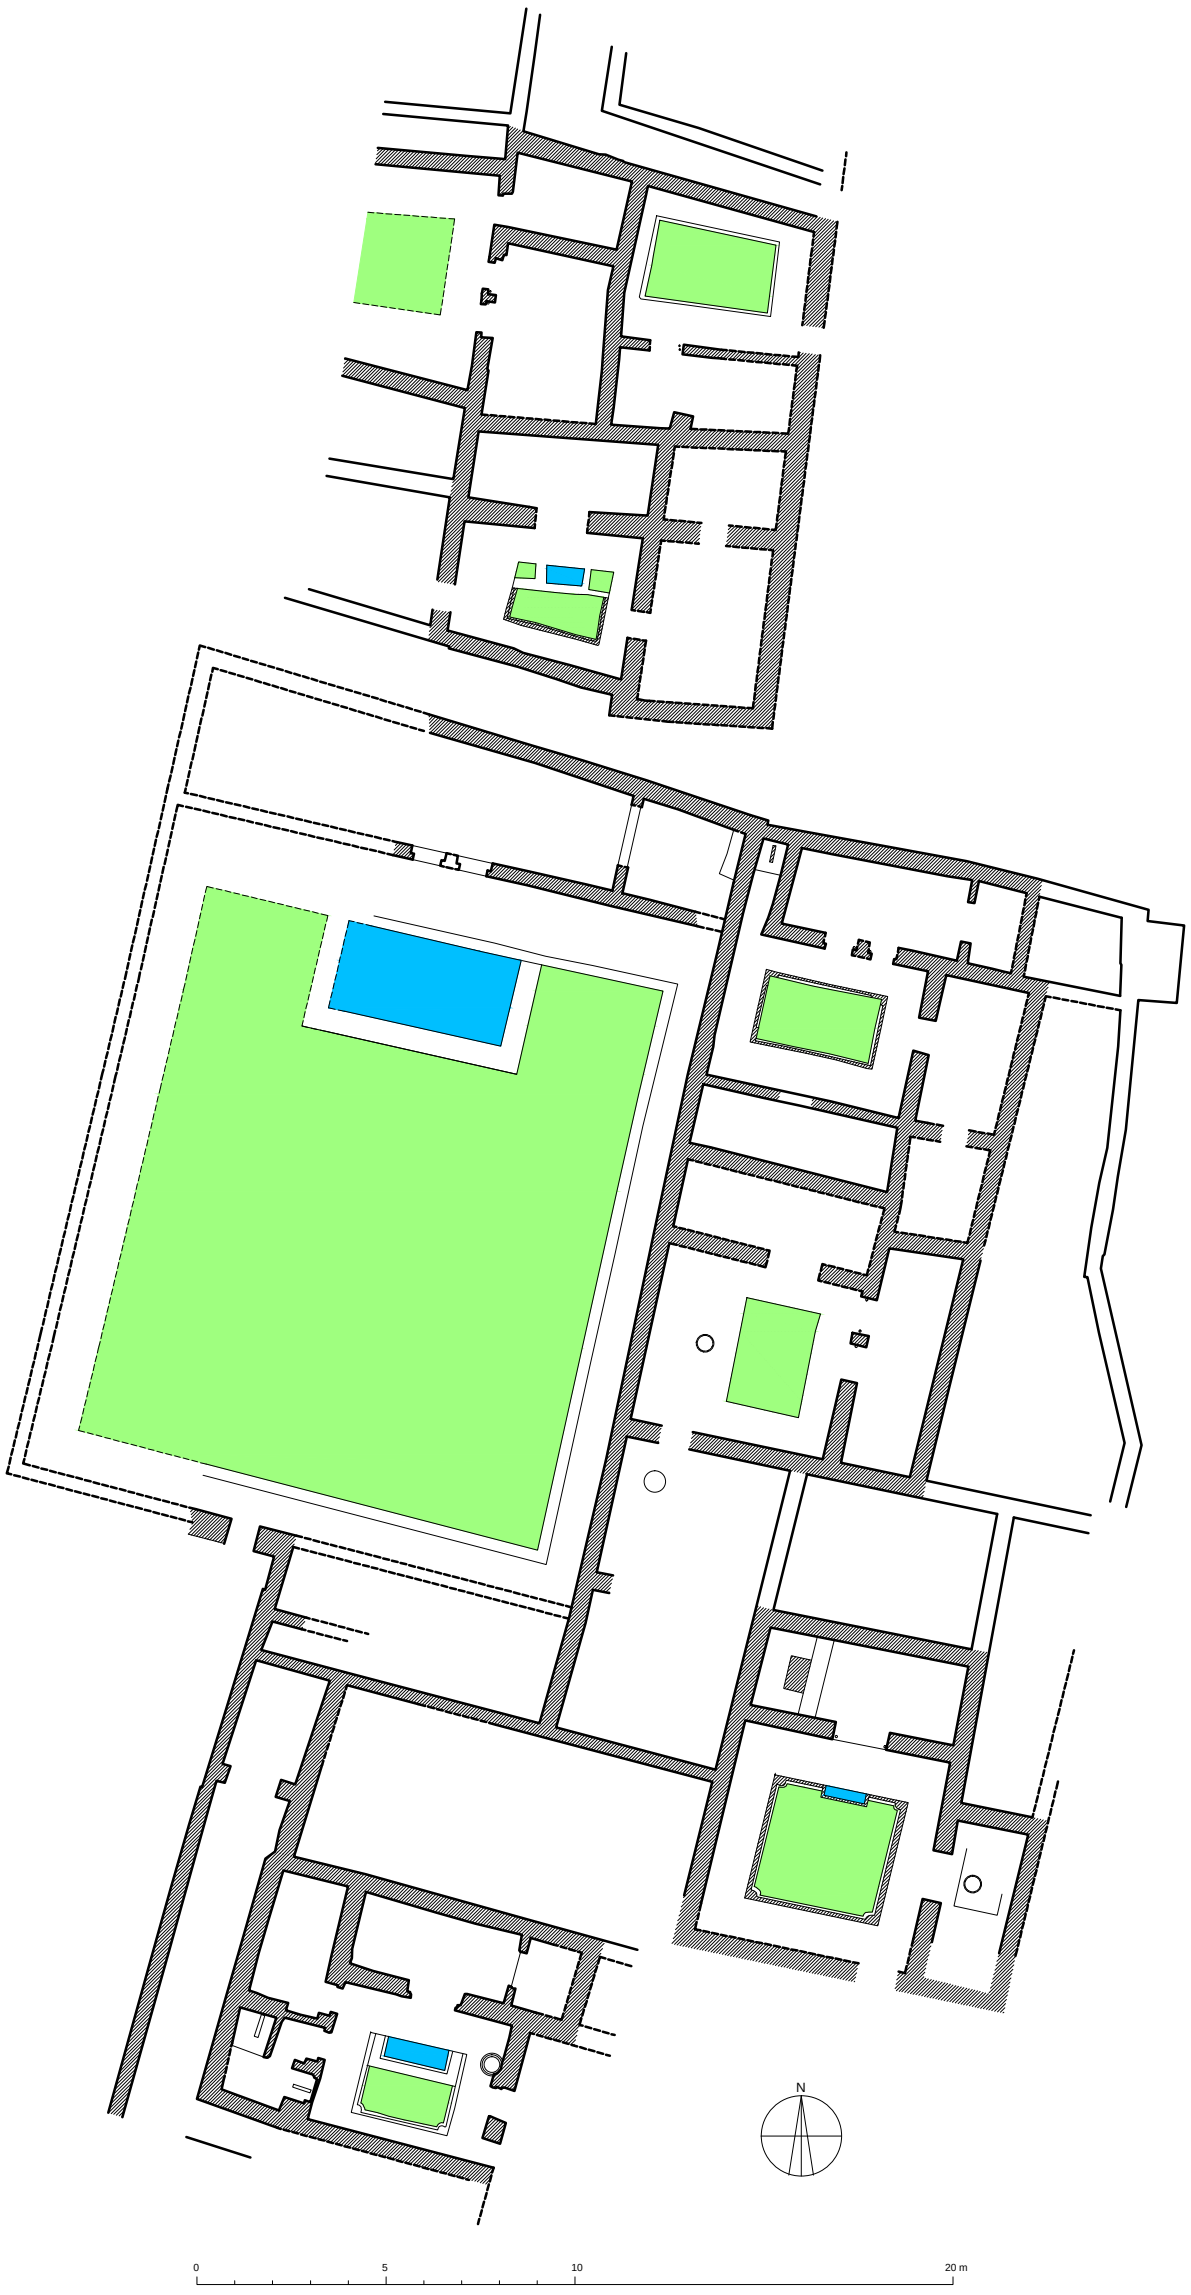

VIVIENDAS ALMOHADES EN EL PASAJE MALLOL 11-15. SEVILLA

A. ALMAGRO / arq. basado en un dibujo de Jacobo V§zquez Paz