


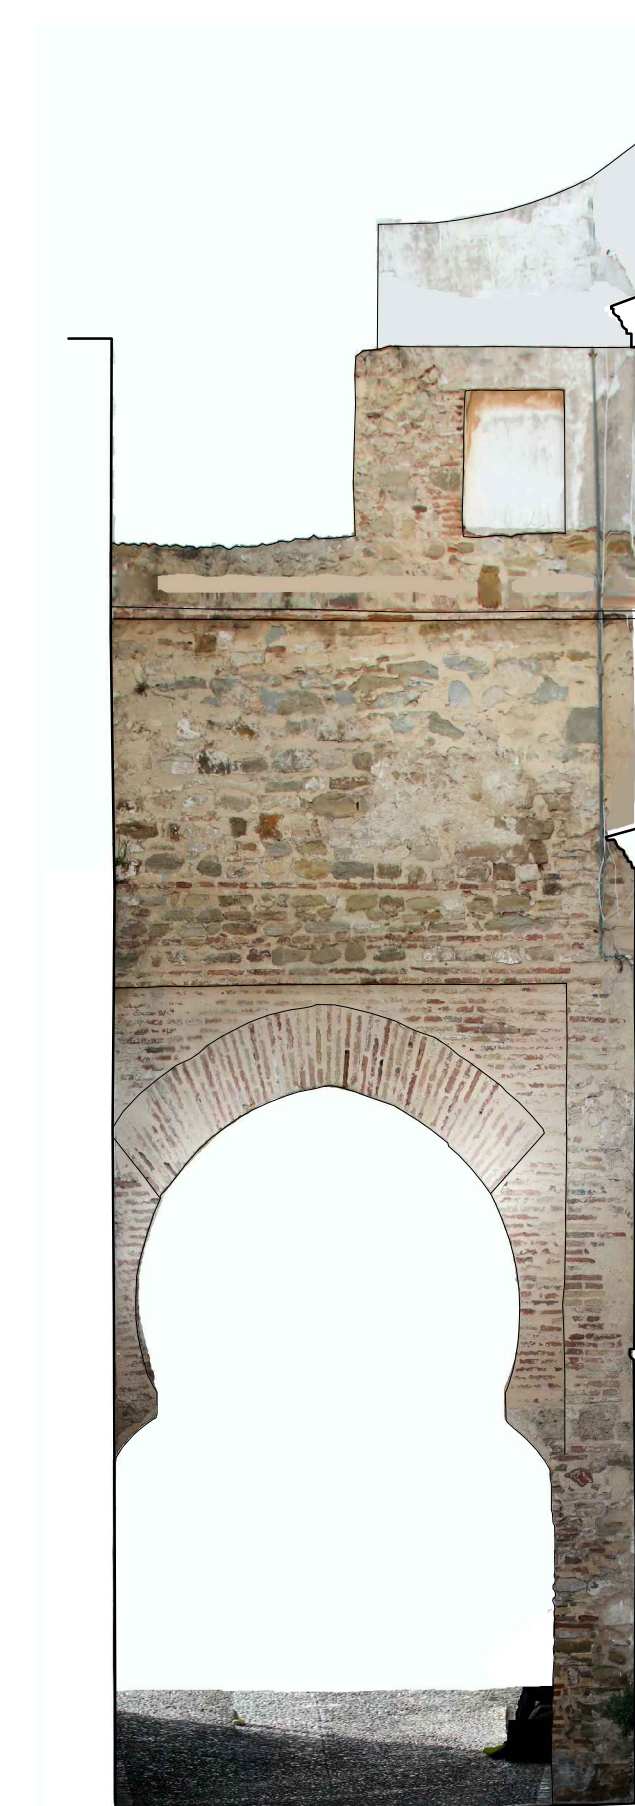

0 5 10 m

RECINTO AMURALLADO DE TARIFA (Cádiz) . PUERTA DE JEREZ

A. ALMAGRO / arq. RABASF JUNIO 2022