



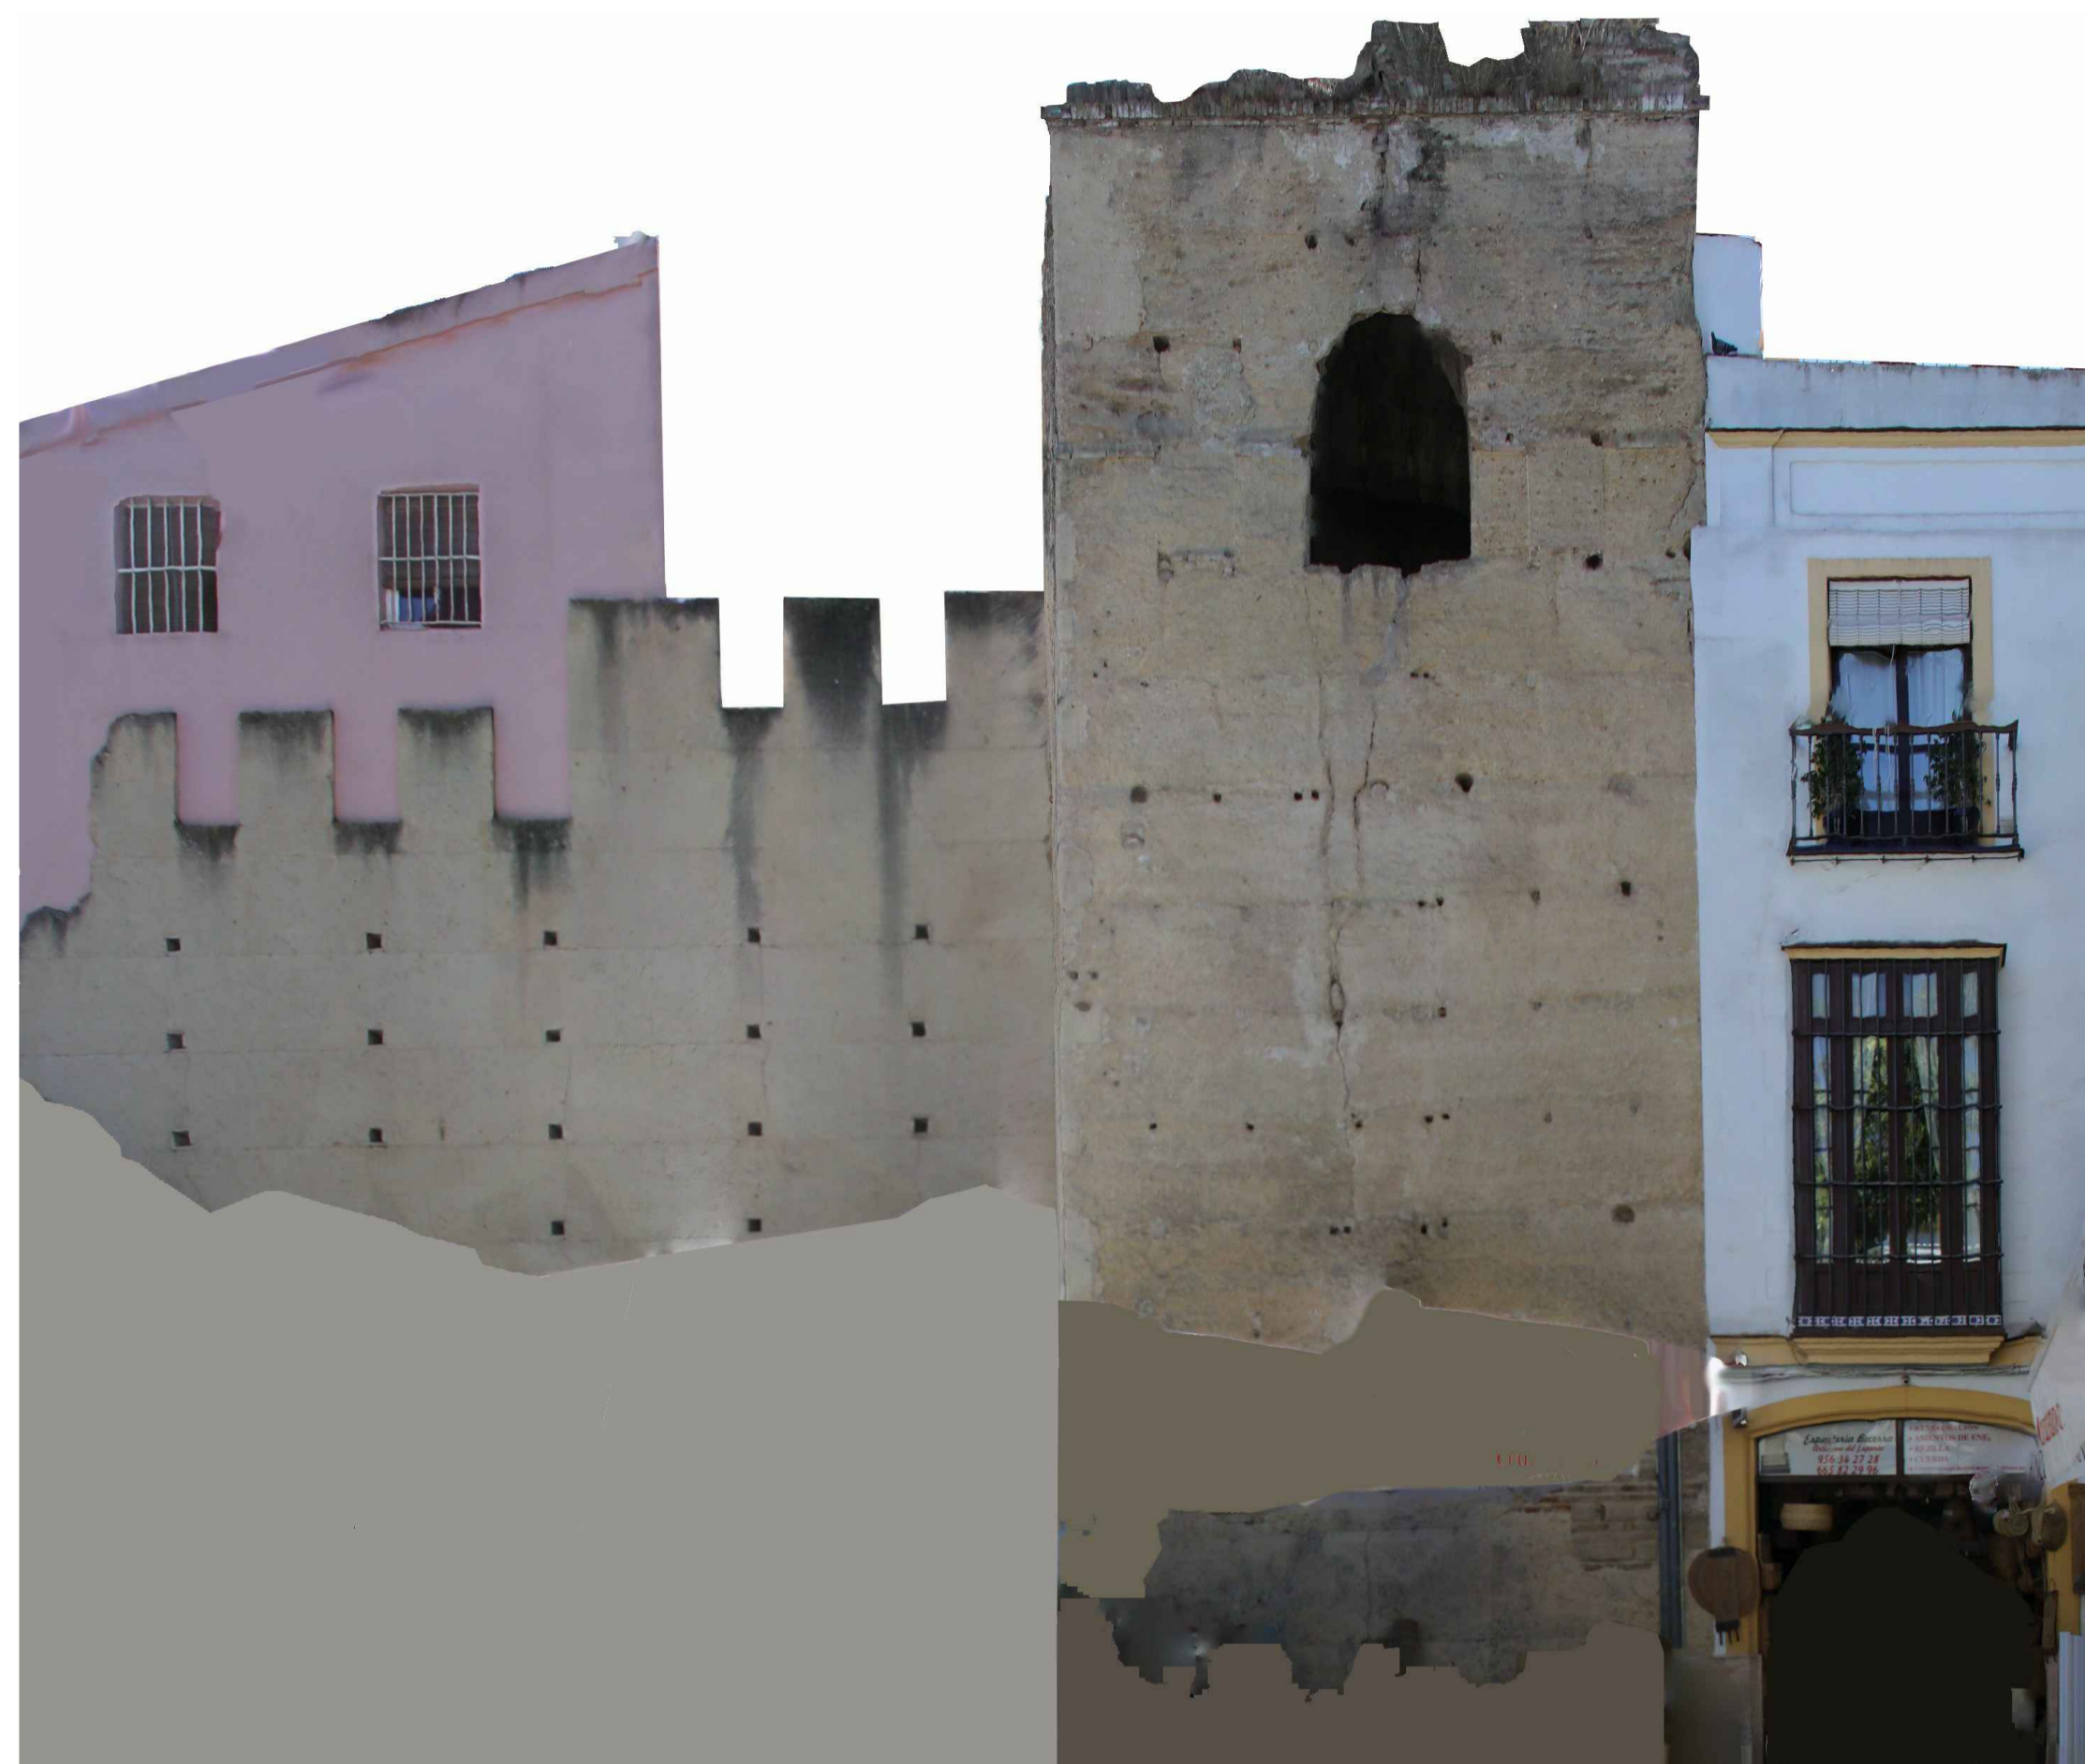

ALZADO SURESTE



ALZADO NORESTE

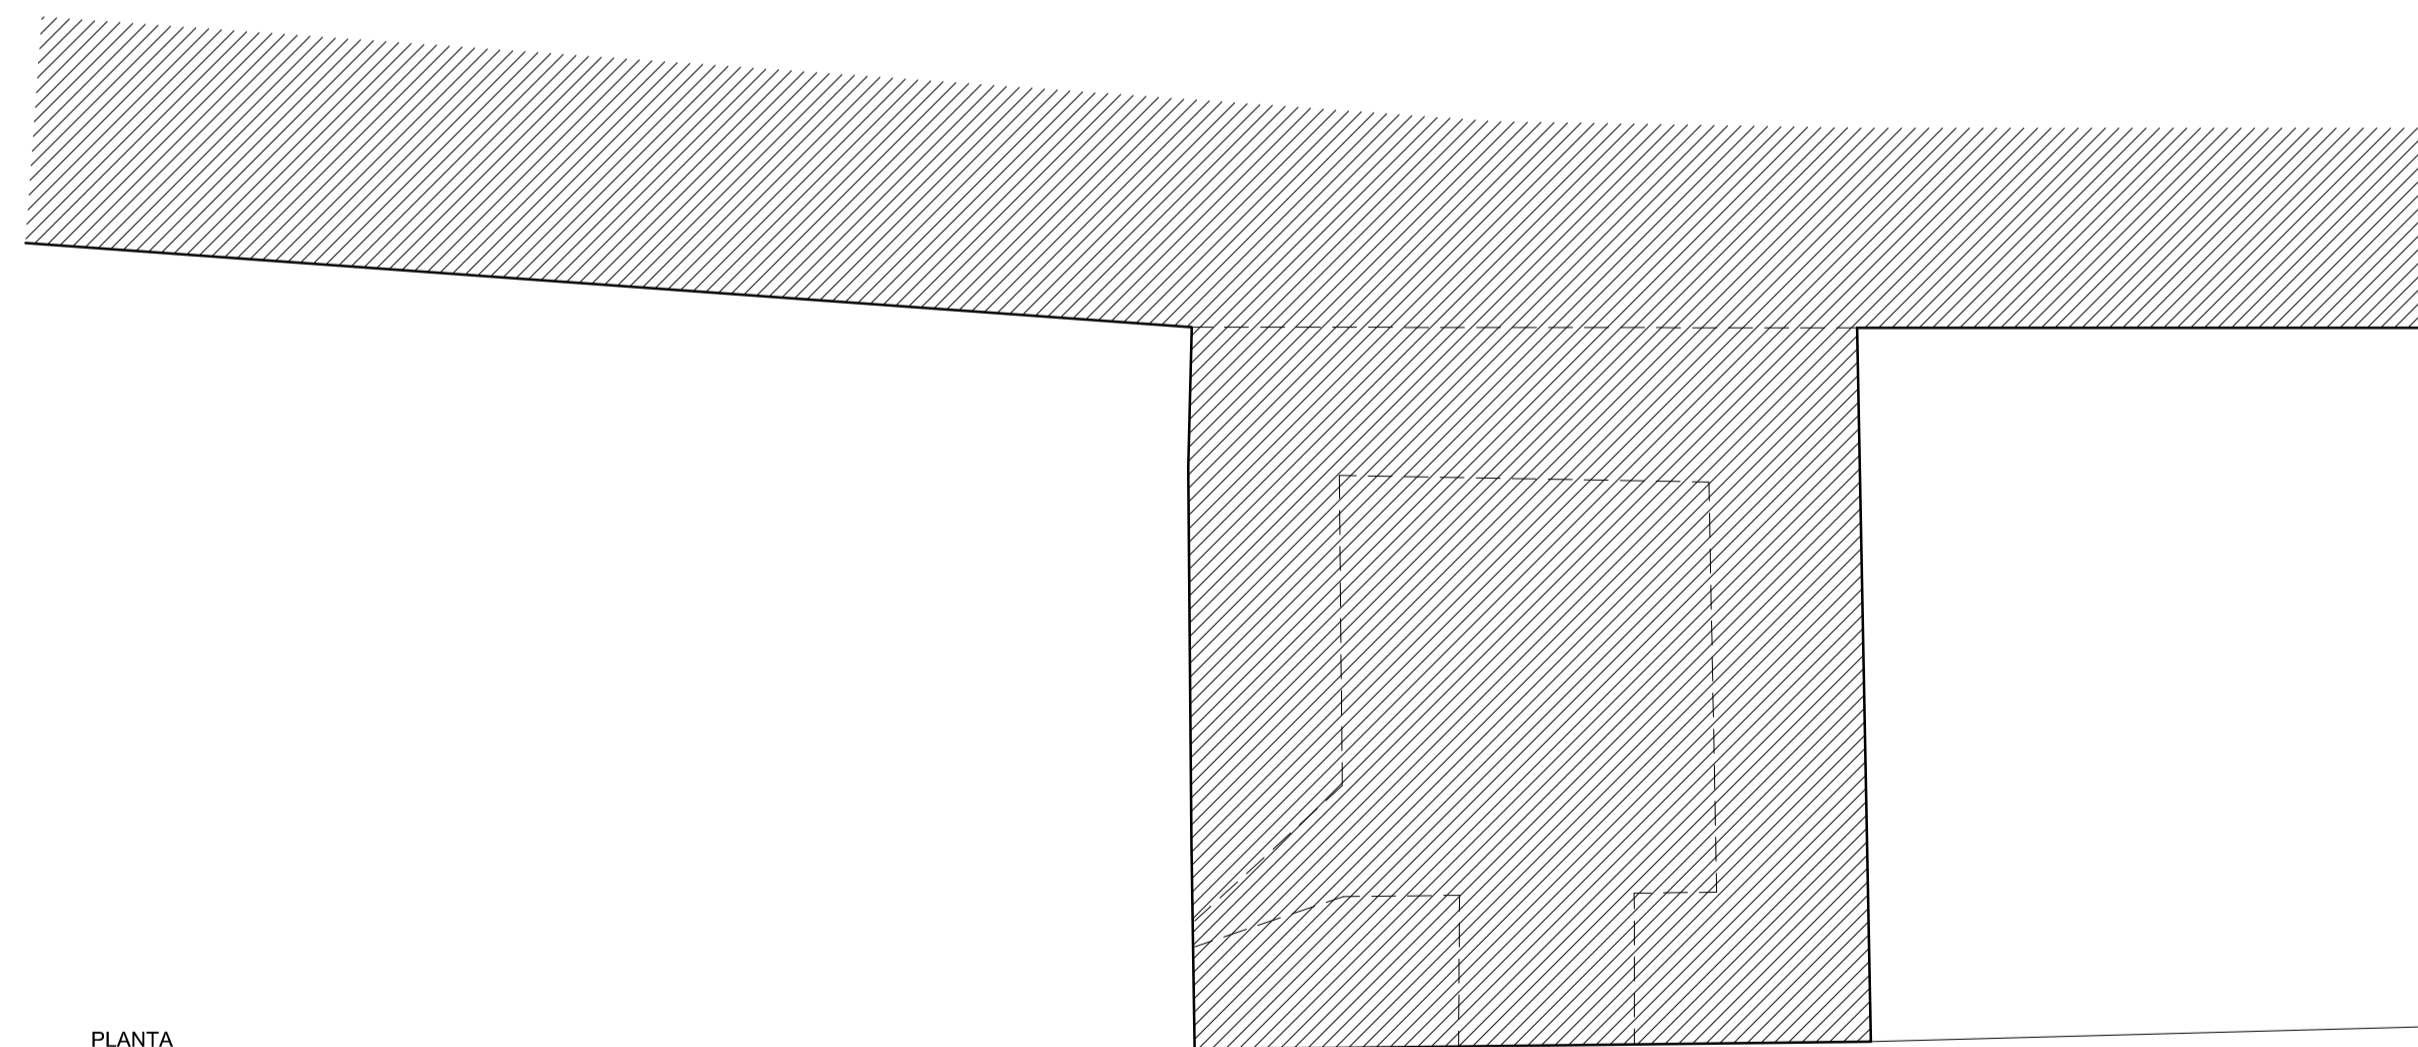

PLANTA



JEREZ DE LA FRONTERA (Cádiz) . TORRE DEL RECINTO URBANO EN CALLE PORVERA

A. ALMAGRO / arq. RABASF

JULIO 2022