


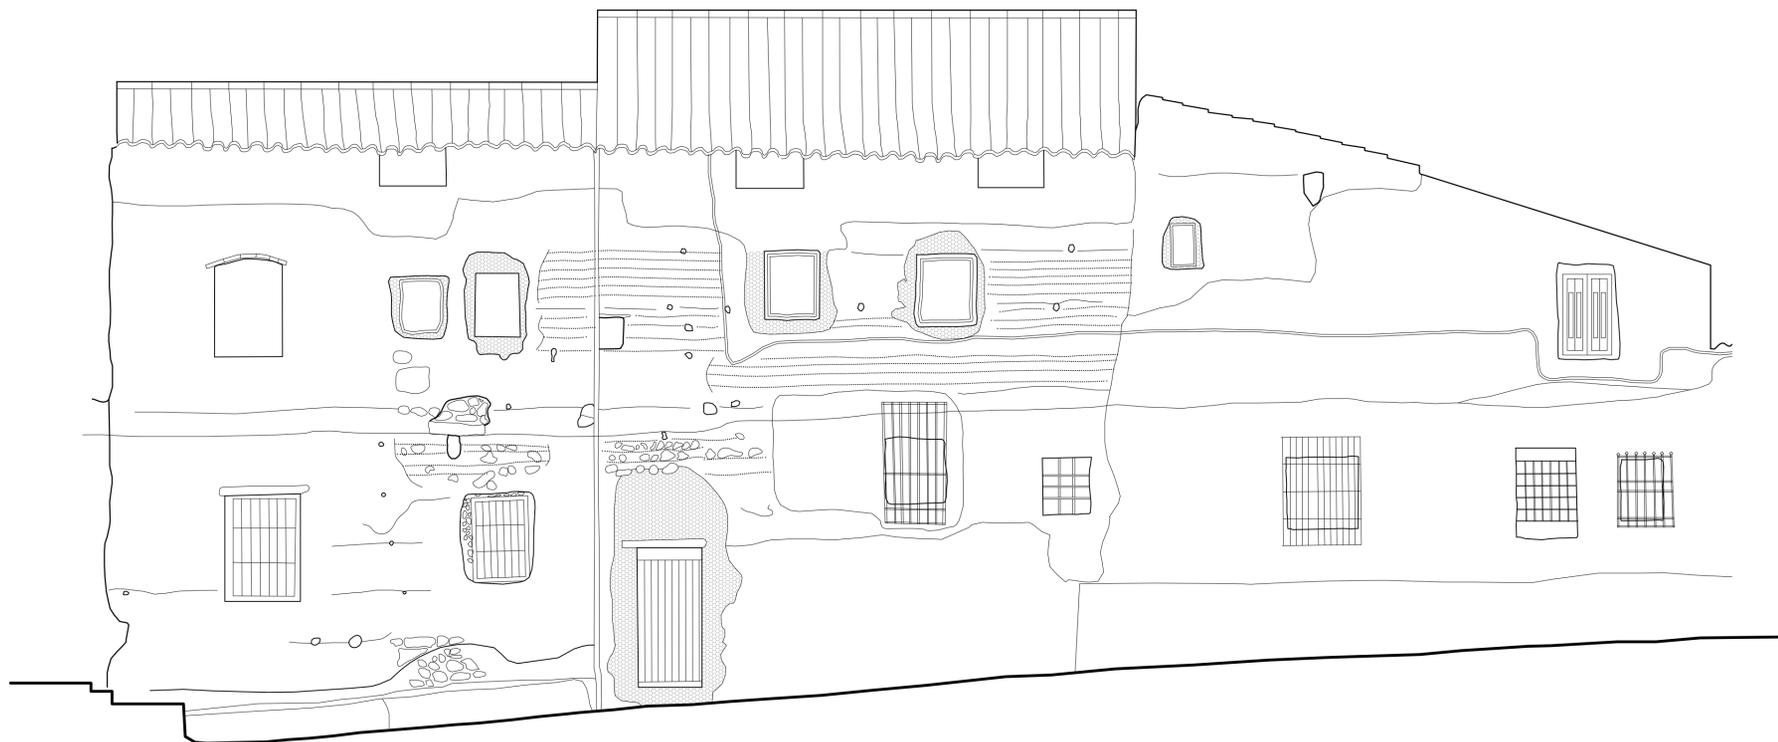

CARA SUR



CARA ESTE



CARA NORTE

