



ALZADO NOROESTE (A-A')

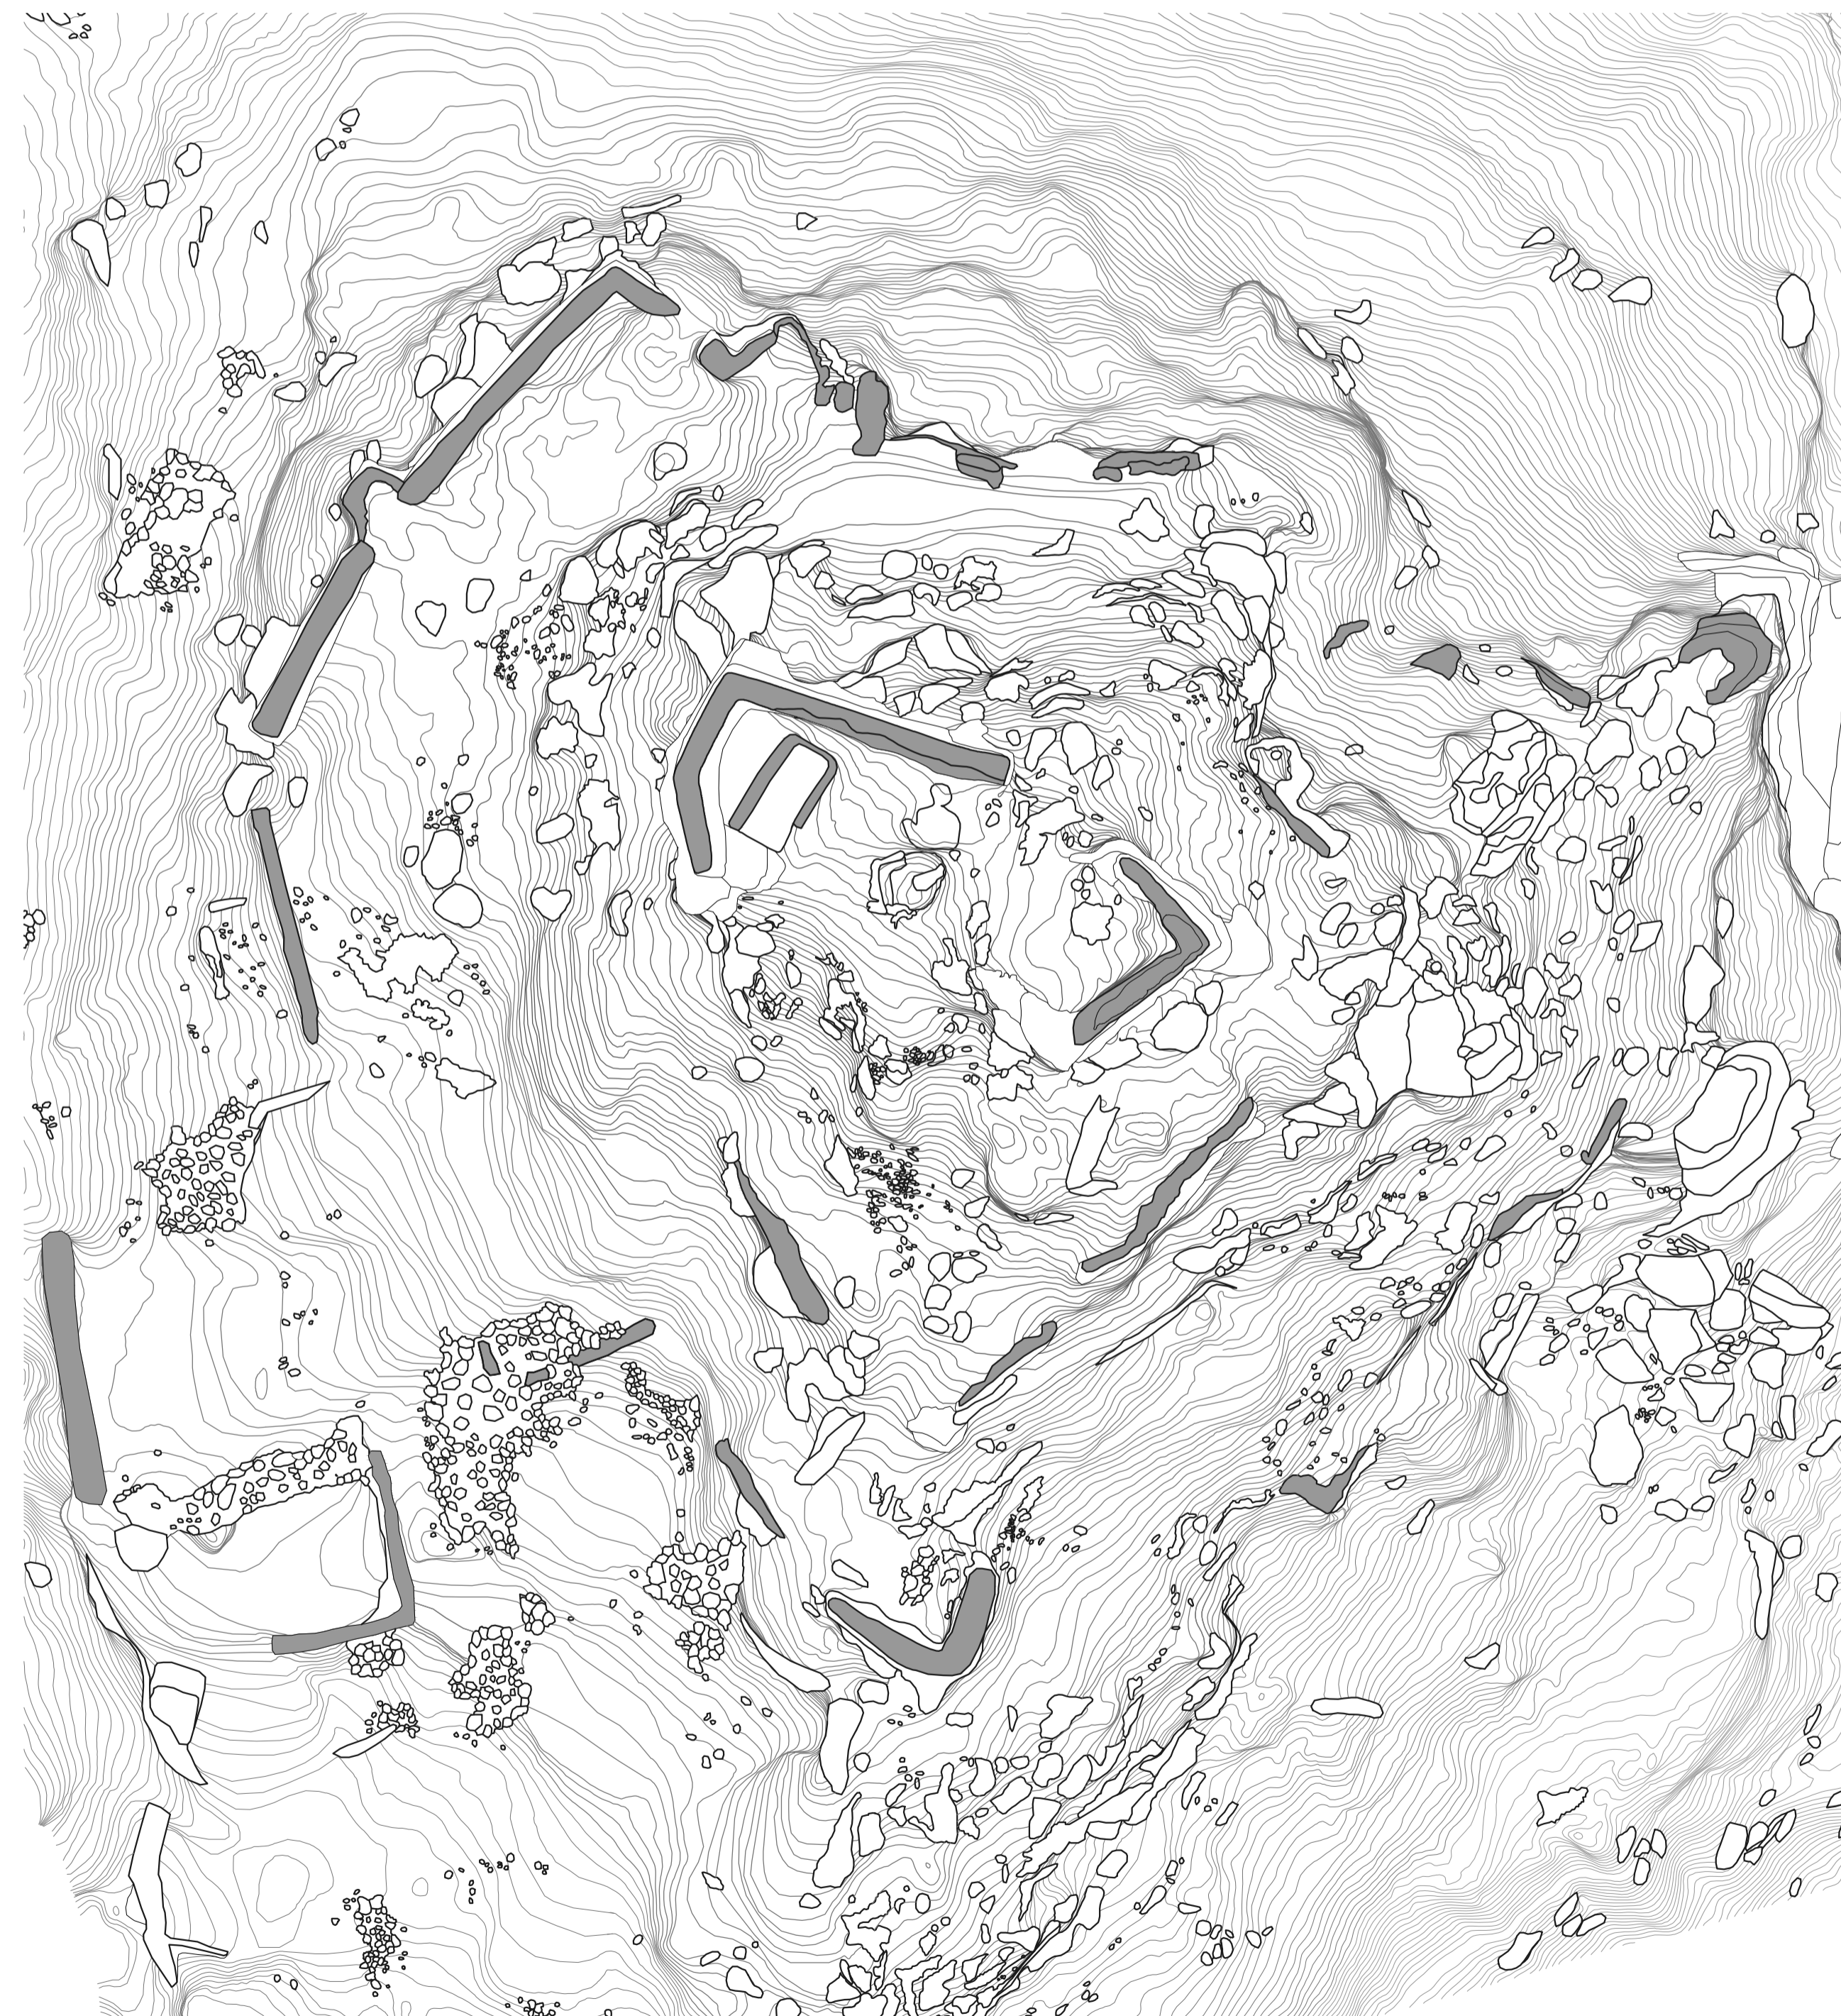

PLANTA

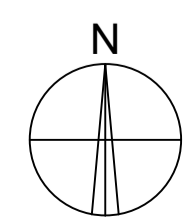

10 0 10 20 30 40 m

LA ESPINAREDA (SEGURA DE LA SIERRA, JAÉN)
SANTIAGO QUESADA-GARCÍA / arq.

PLANTA E:1/200
diciembre 2016