





ALZADO NORESTE ESTE (A-A')

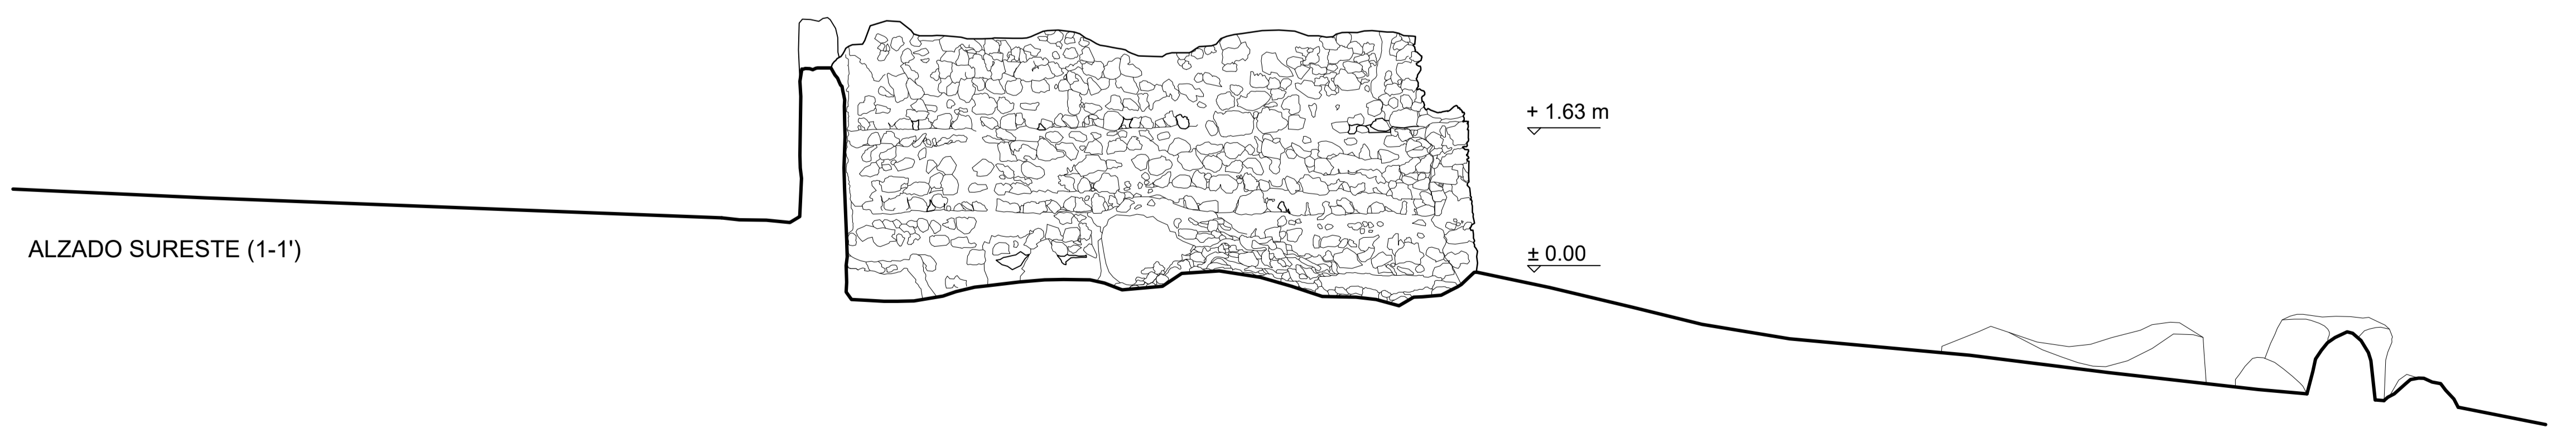

ALZADO SUROESTE (B-B')

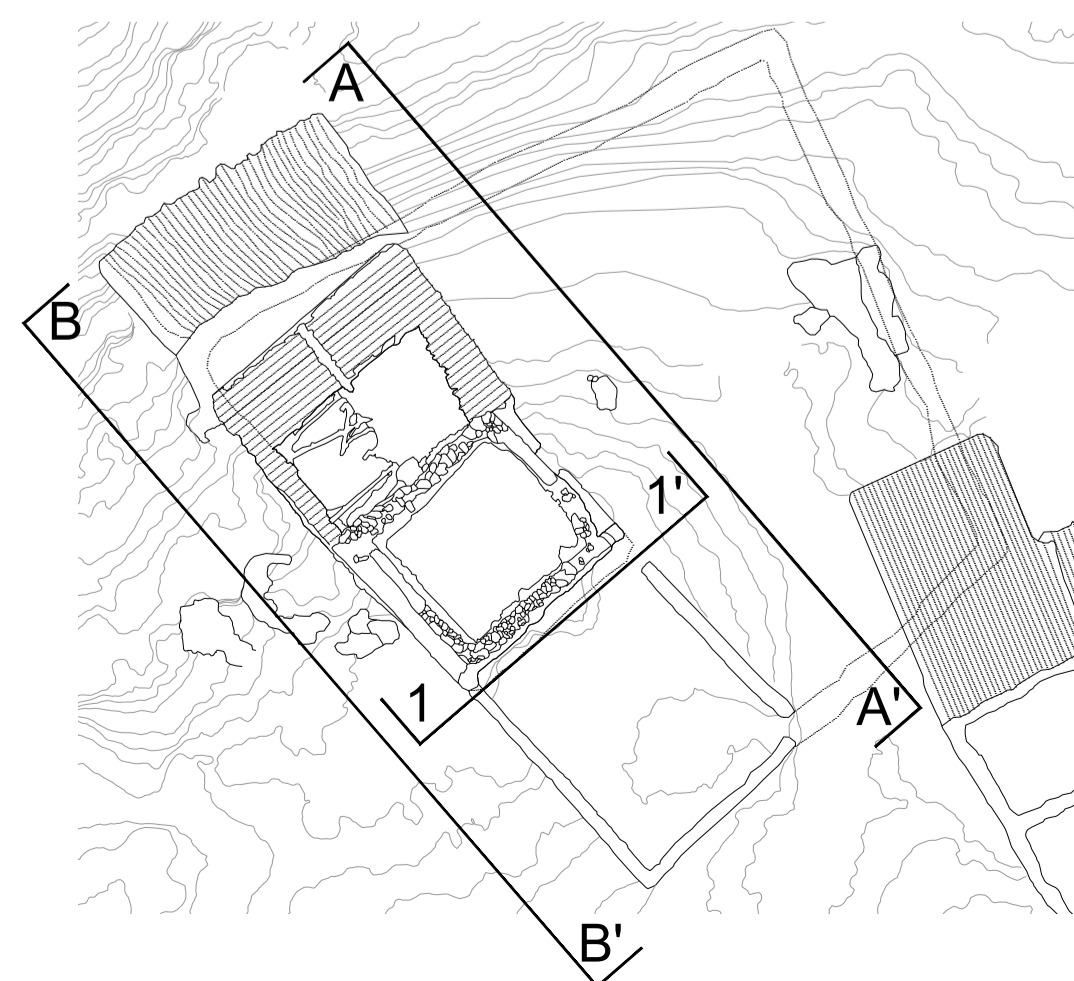

ALZADO SURESTE (1-1')



GUTAMARTA (SEGURA DE LA SIERRA, JAÉN)
SANTIAGO QUESADA-GARCÍA / arq.

ALZADOS EXTERIORES
mayo 2017