



CARA ESTE (A-A')

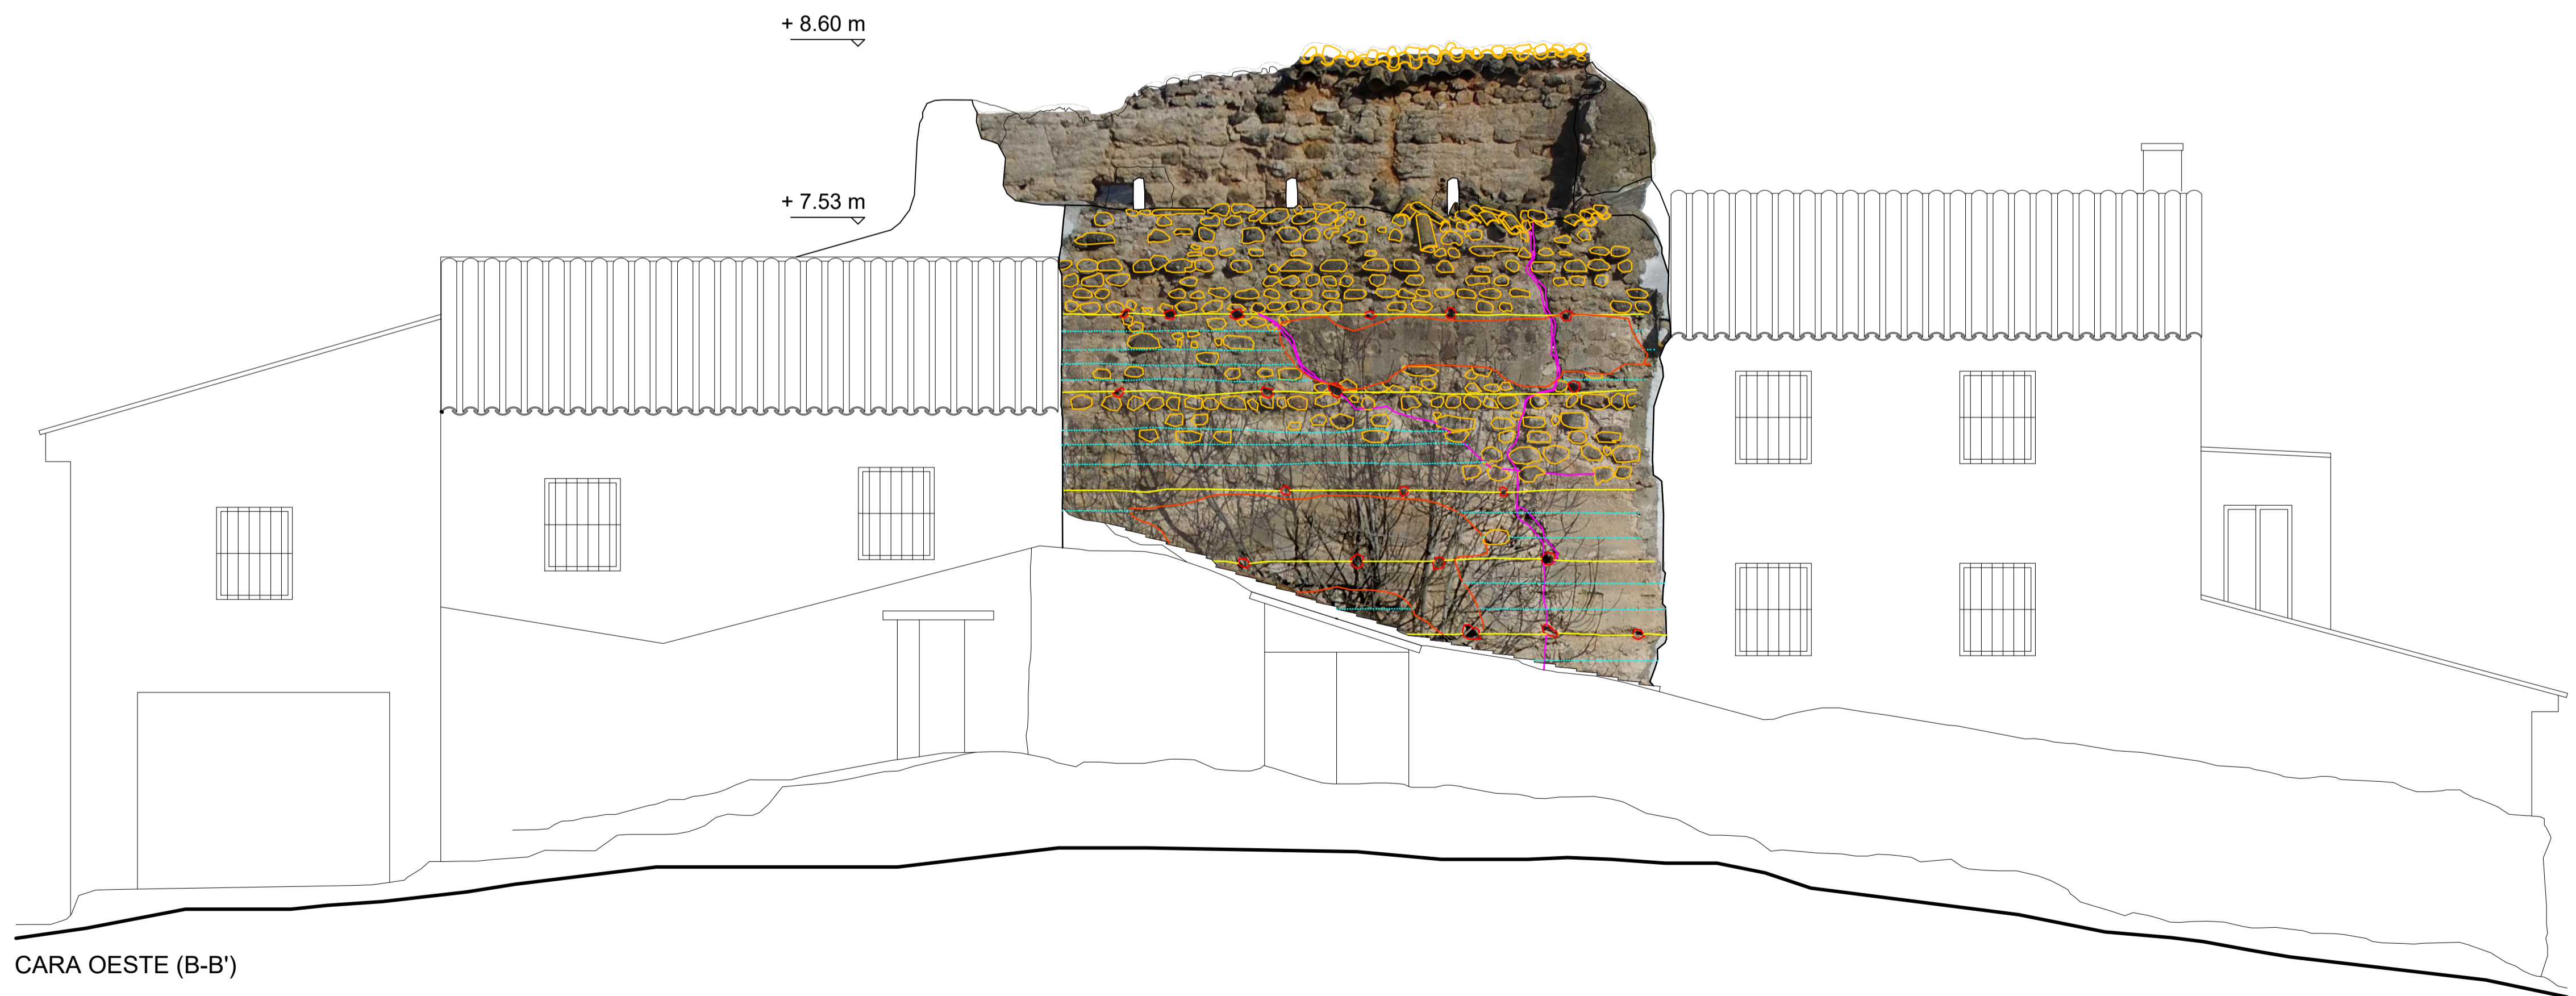

CARA OESTE (B-B')

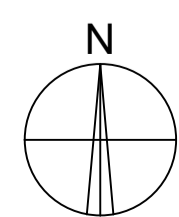

5 0 5 10 m

TORRE ALTAMIRA (SEGURA DE LA SIERRA, JAÉN)
SANTIAGO QUESADA-GARCÍA / arq.

ALZADOS
mayo 2017