




ALZADO INTERIOR ESTE (1-1')

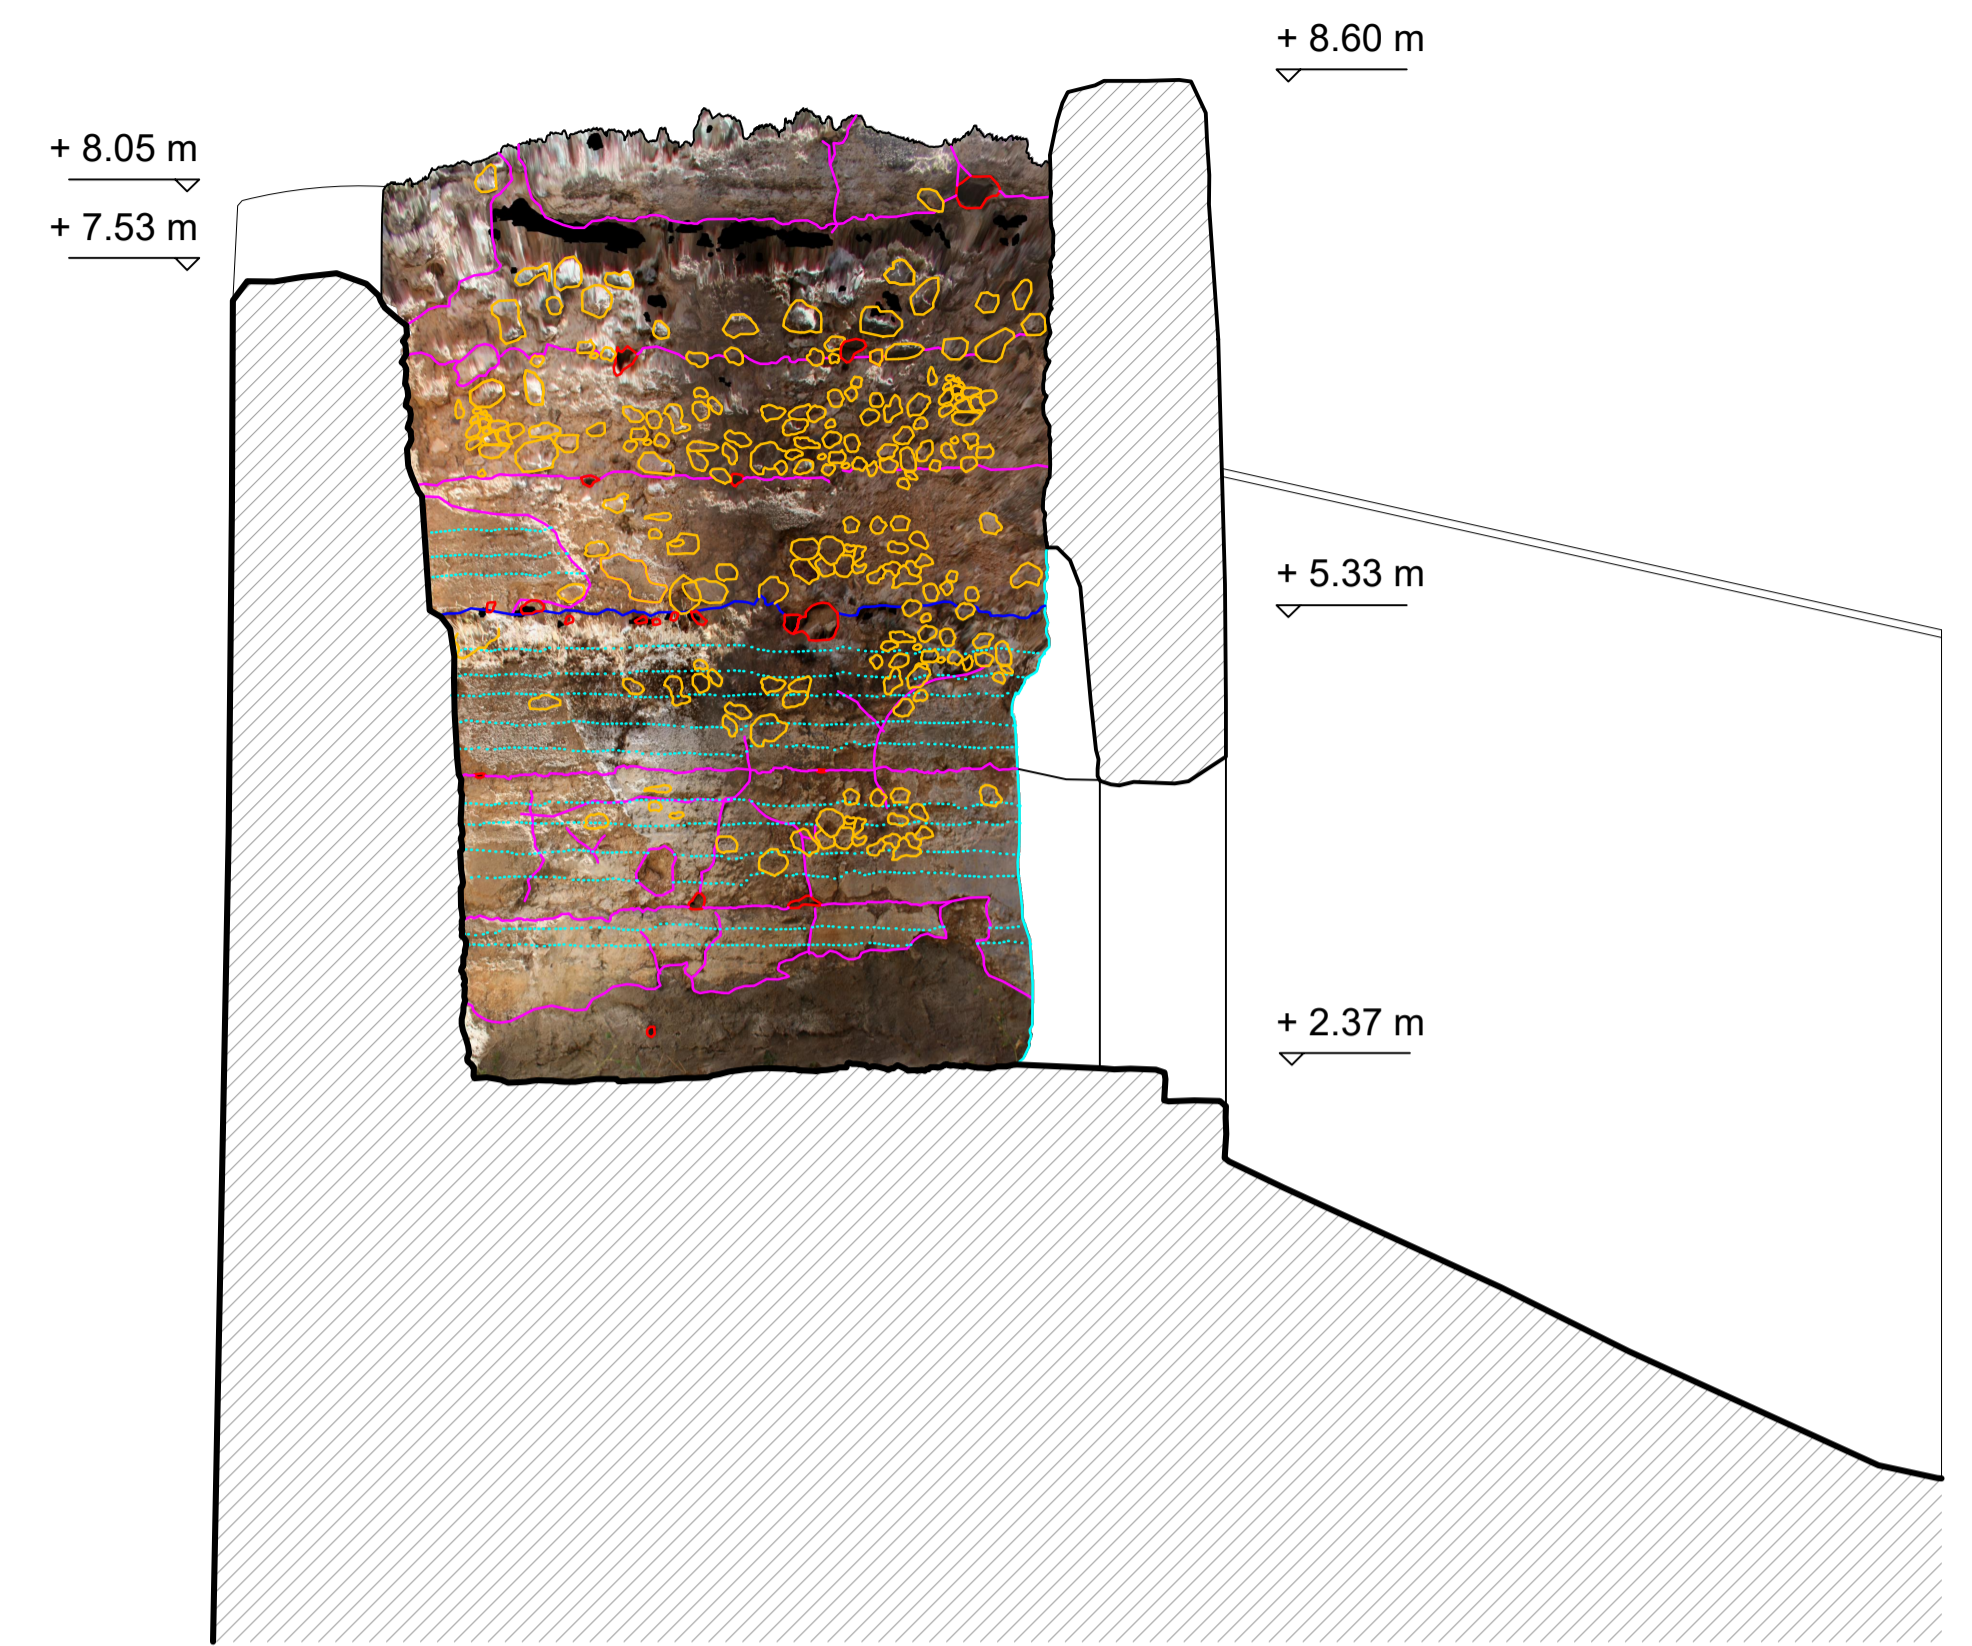



ALZADO INTERIOR NORTE (2-2')

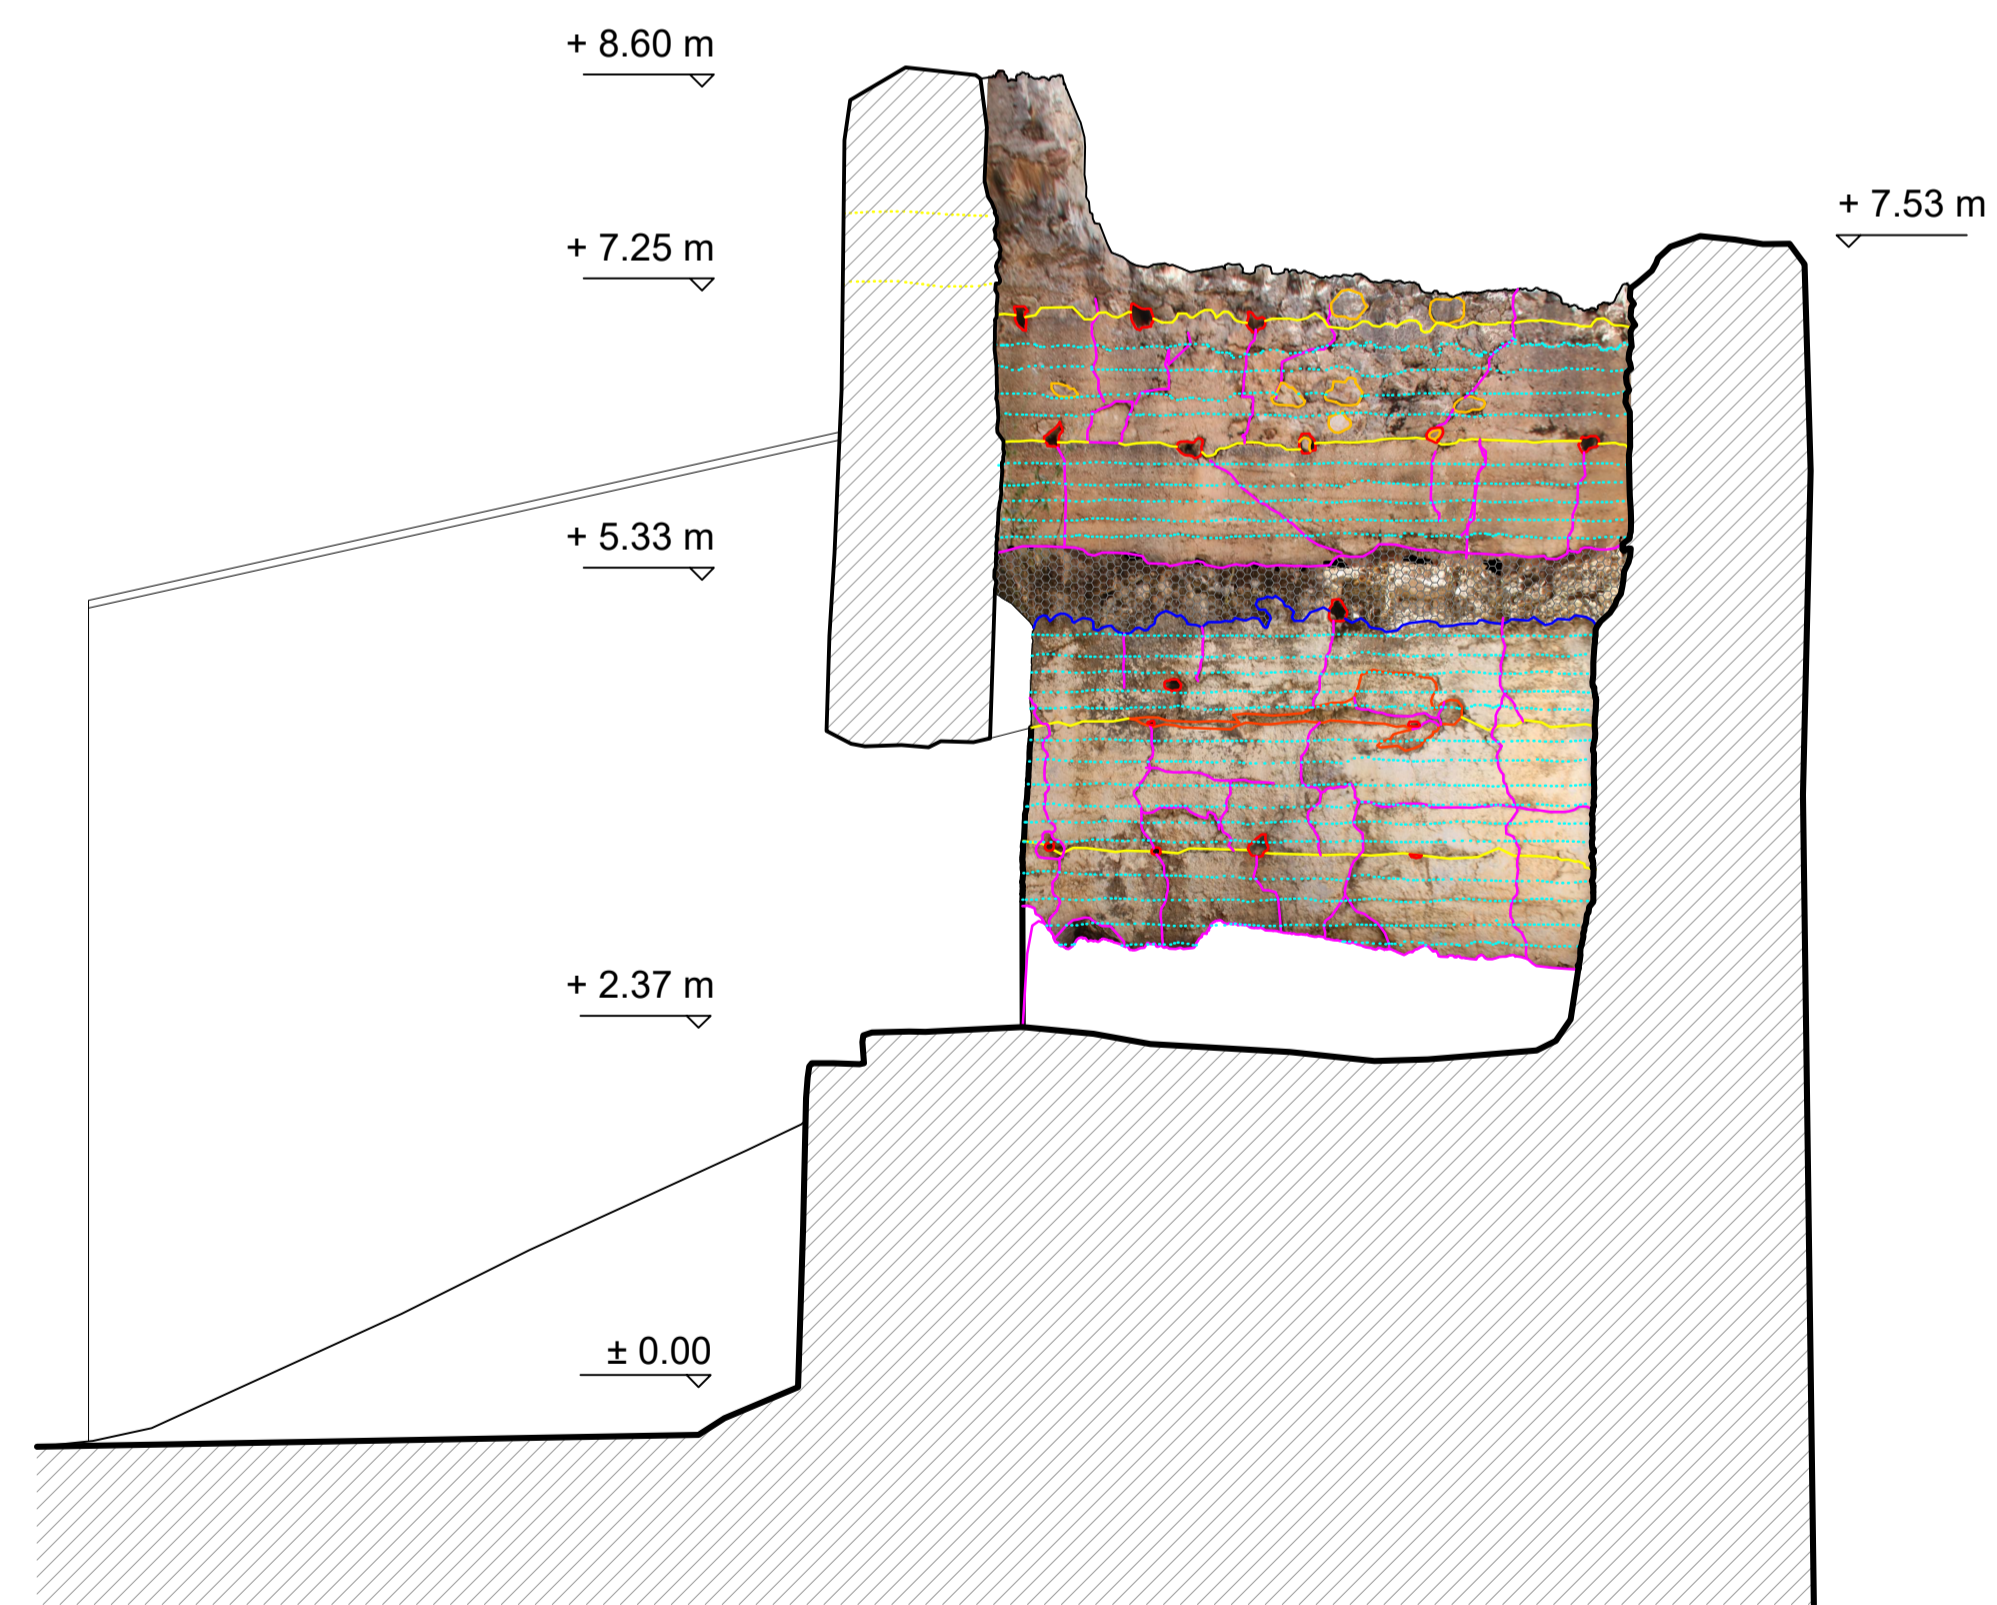

ALZADO INTERIOR SUR (3-3')

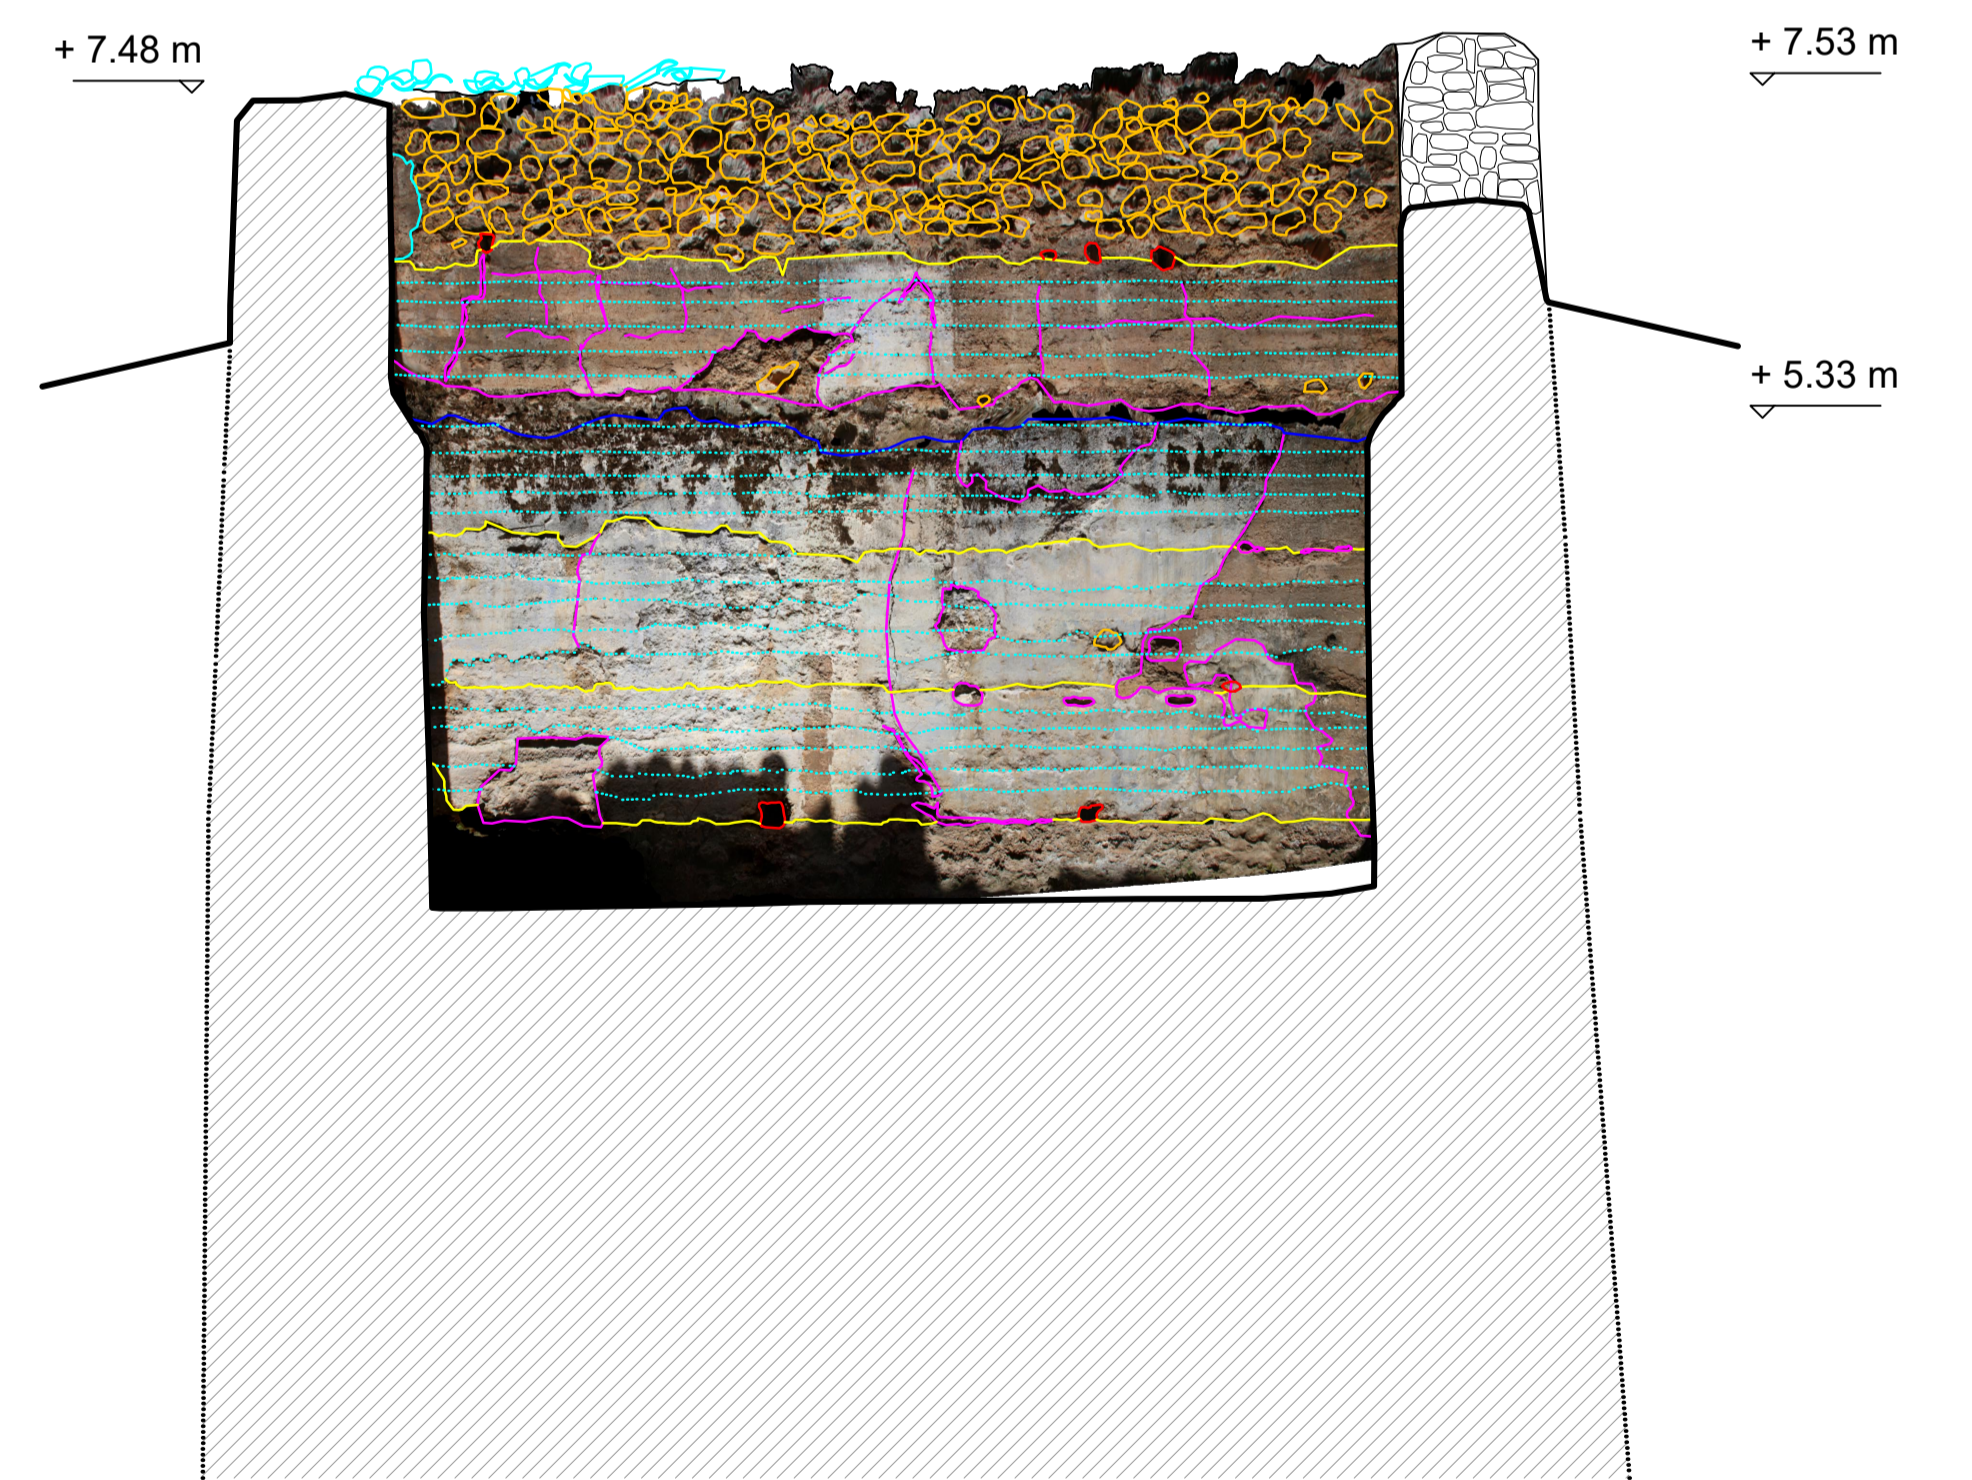

ALZADO INTERIOR OESTE (4-4')

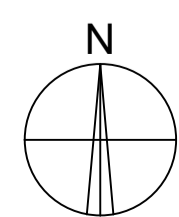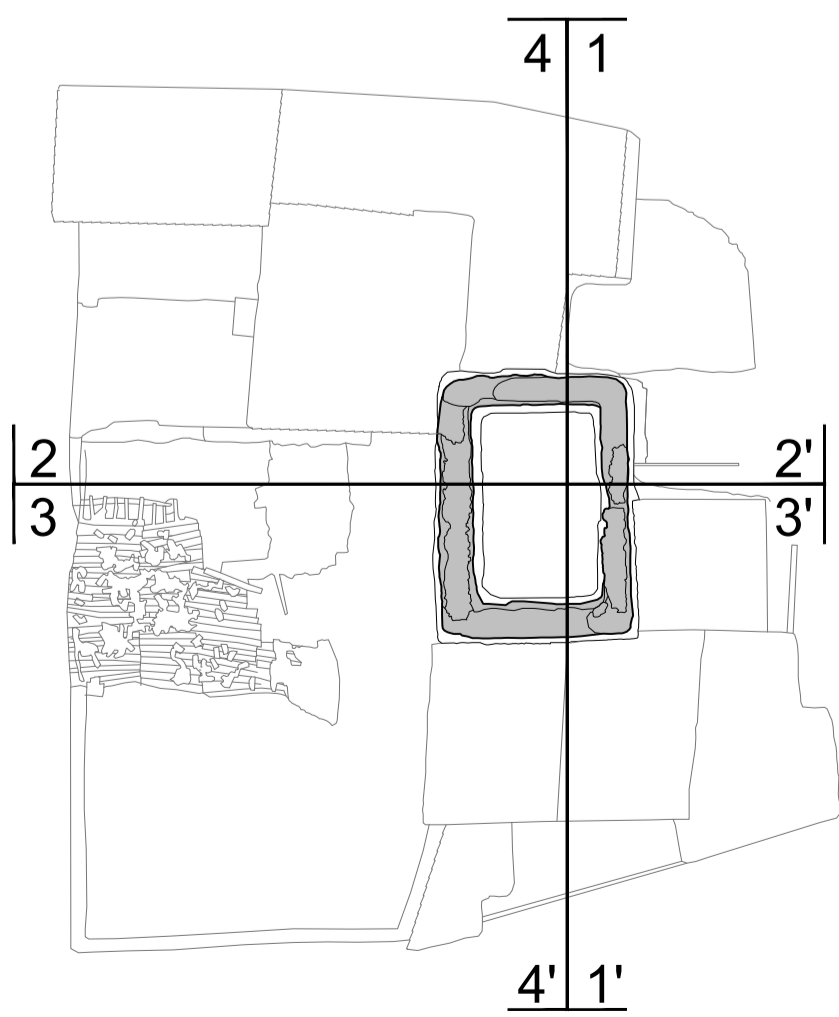

TORRE ALTAMIRA (SEGURA DE LA SIERRA, JAÉN)
SANTIAGO QUESADA-GARCÍA / arq.

ALZADOS
mayo 2017