




CARA SUR (A-A)

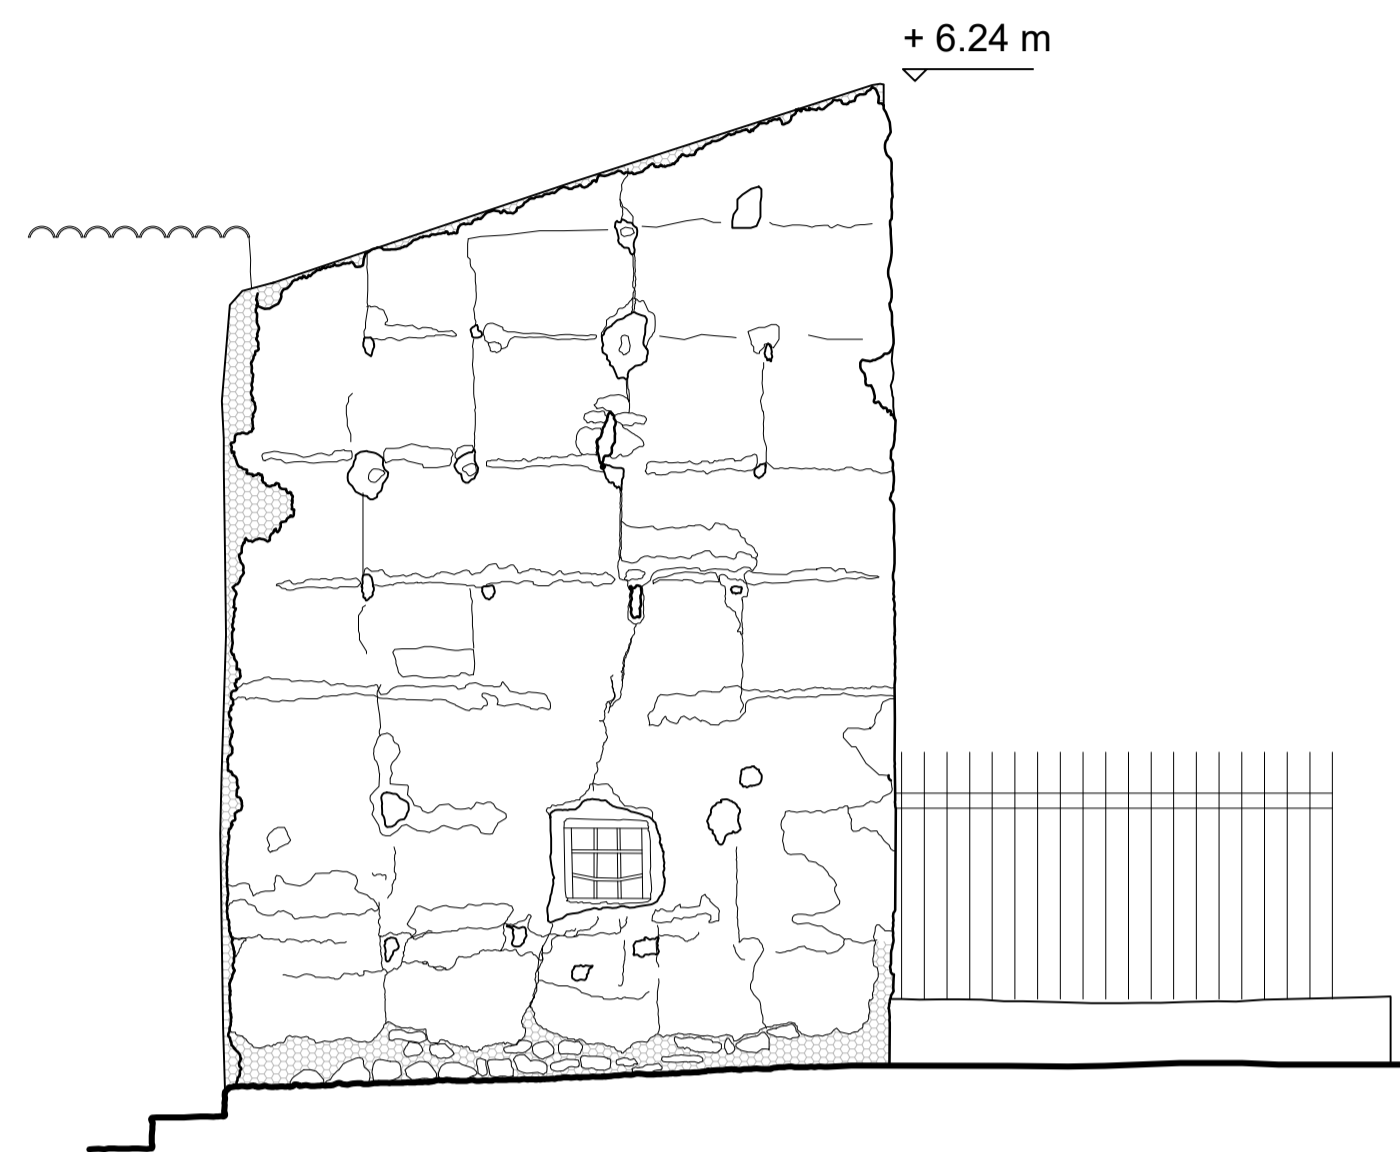


CARA ESTE (B-B')

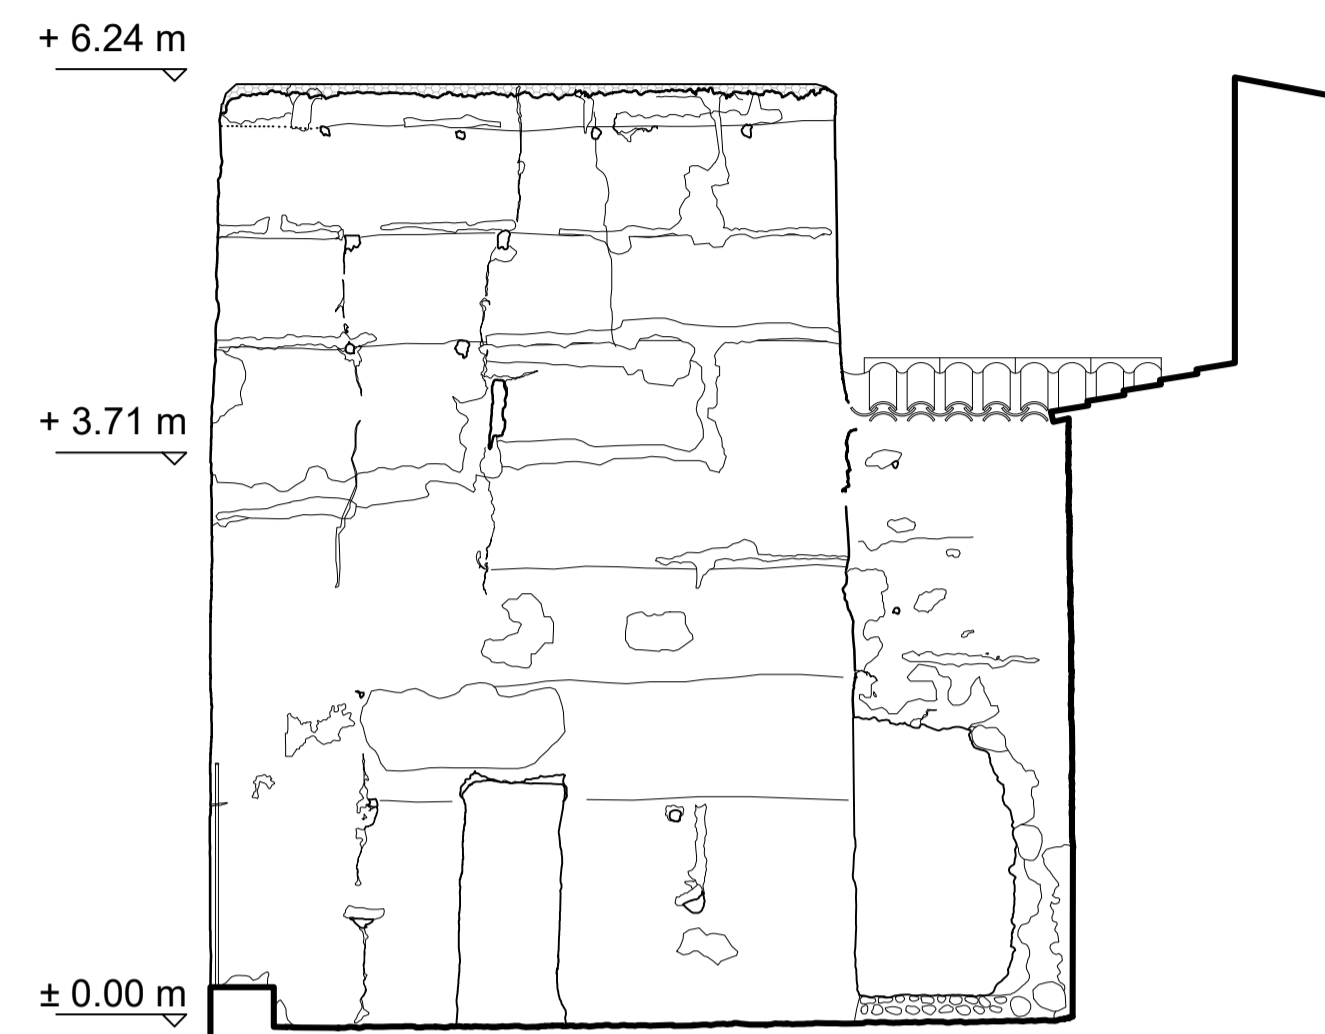


CARA NORTE (C-C')

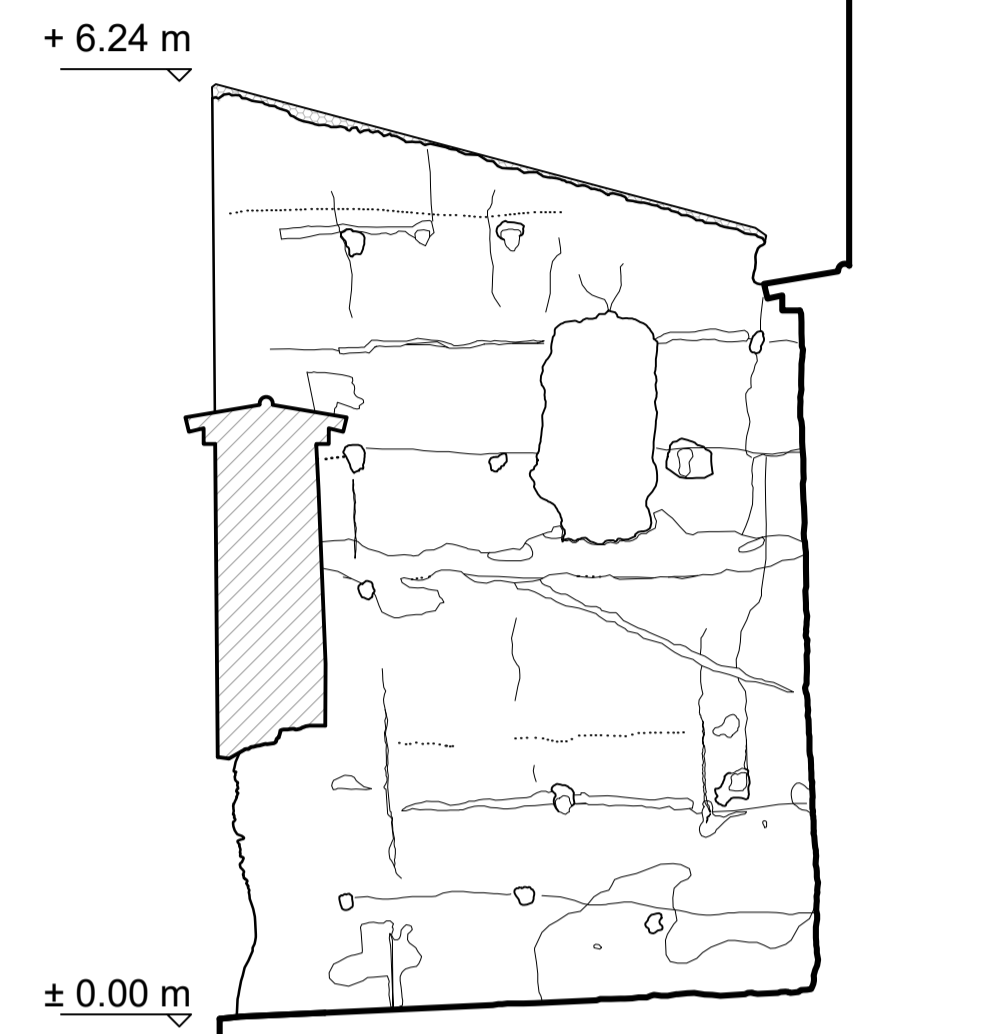


CARA OESTE (D-D')

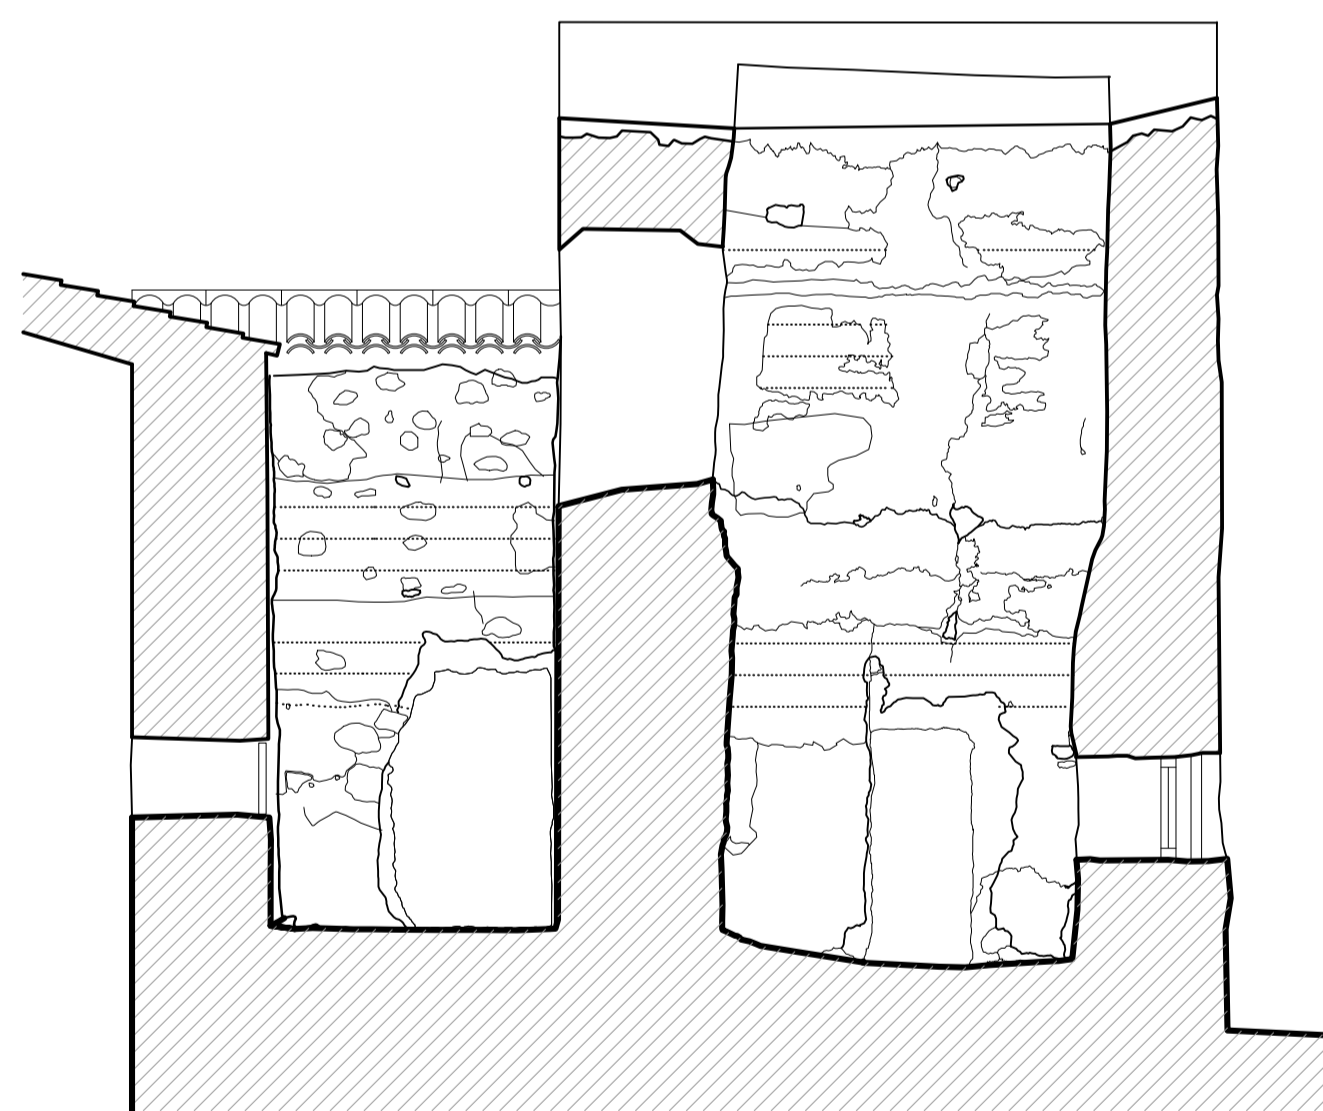


CARA INTERIOR NORTE (1-1')

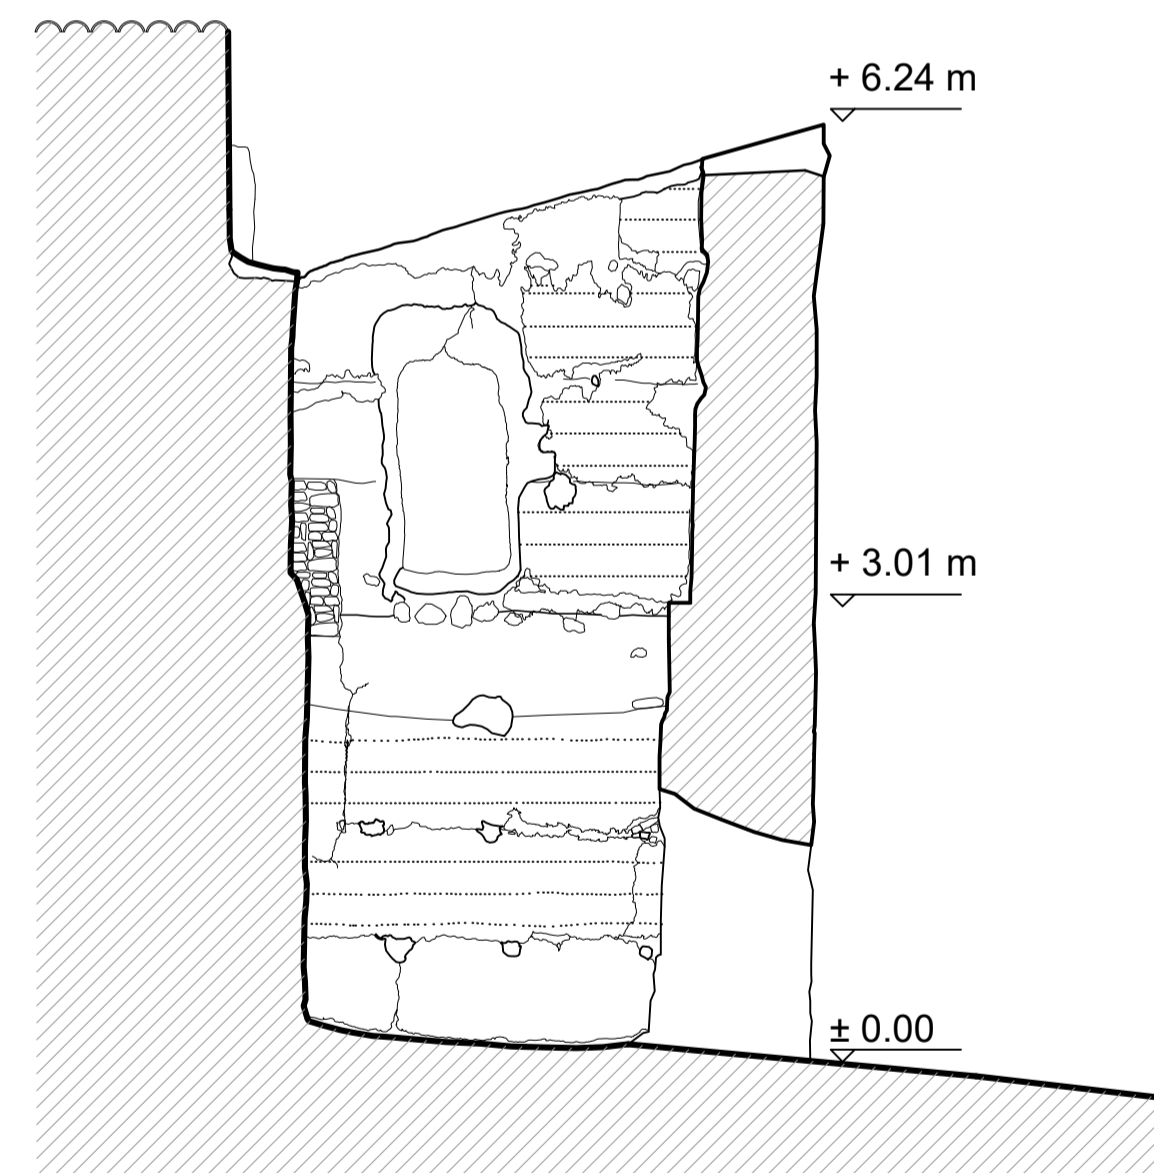

CARA INTERIOR OESTE (2-2')

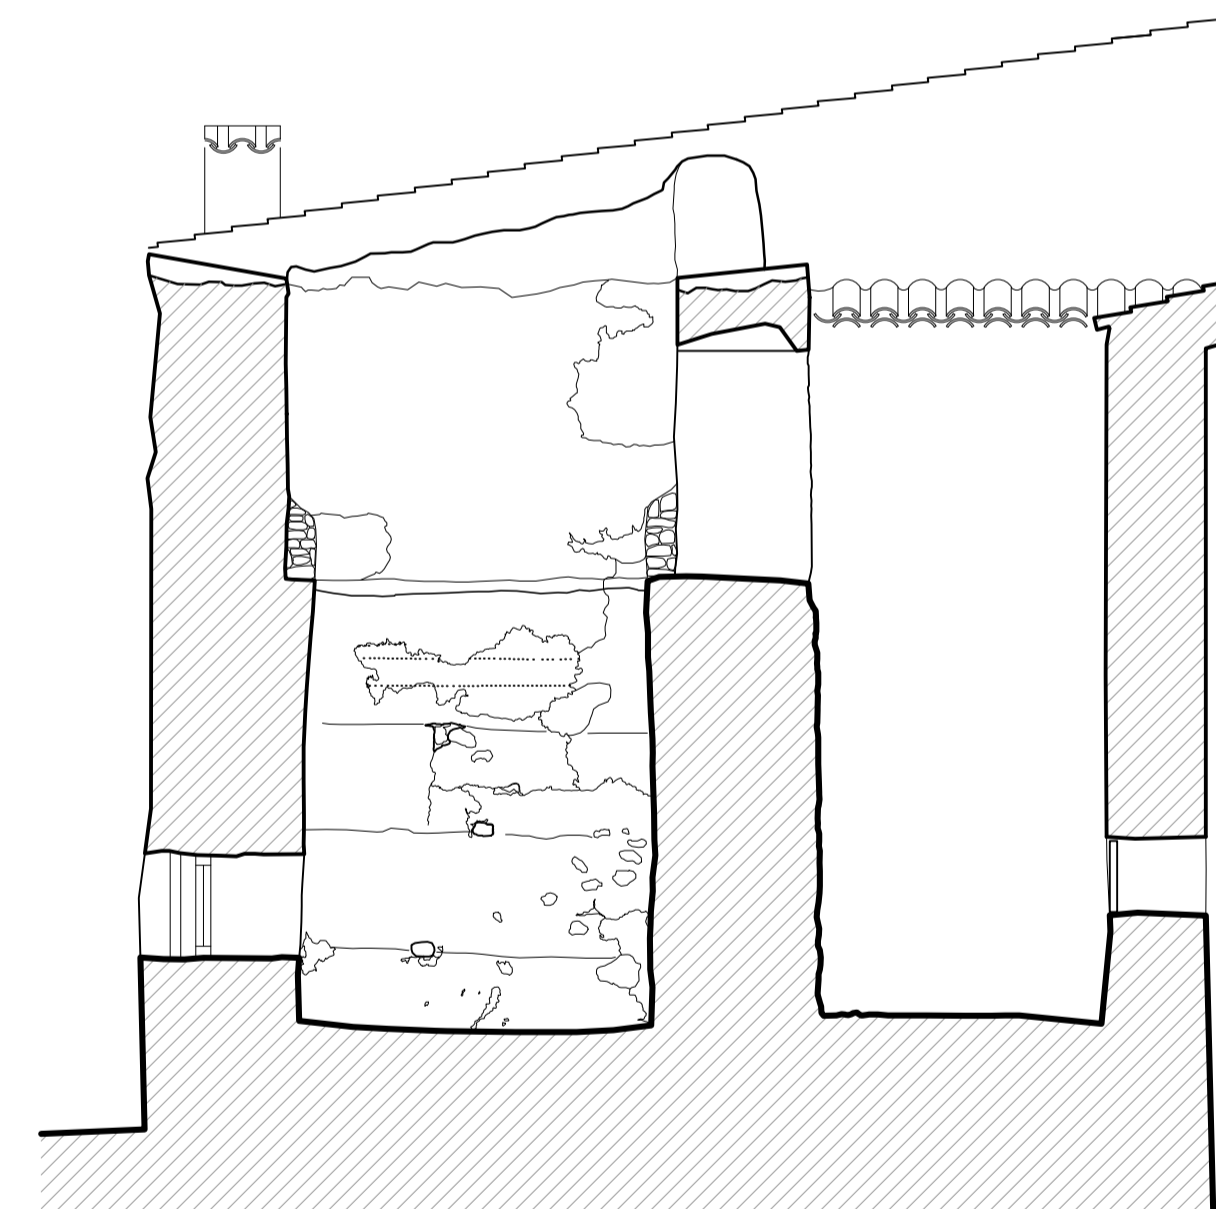

CARA INTERIOR SUR (3-3')

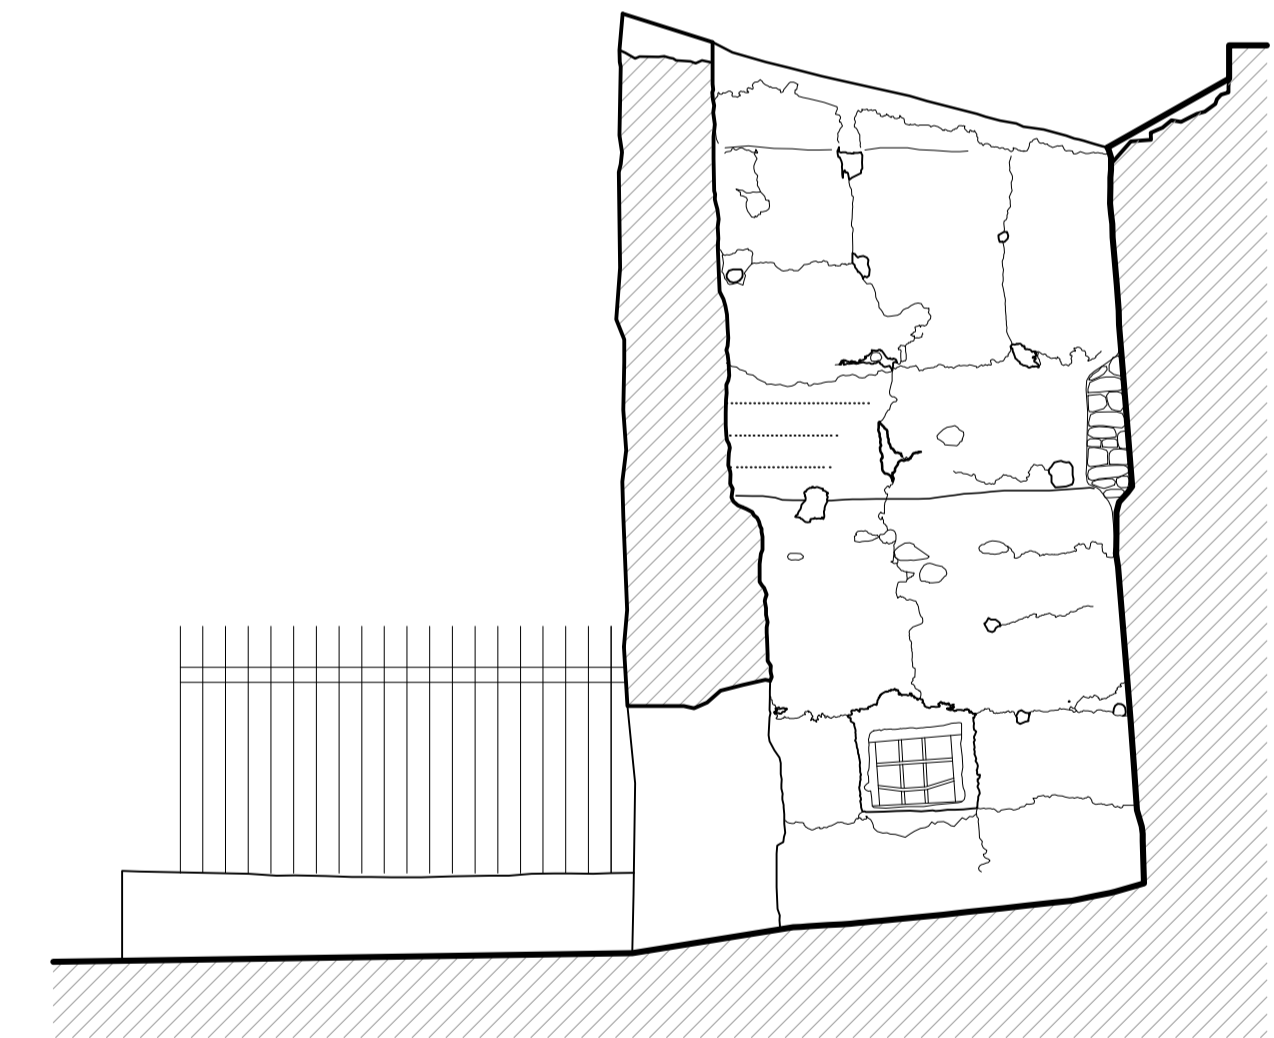

CARA INTERIOR ESTE (4-4')

