



Planta de Piso Intermédio

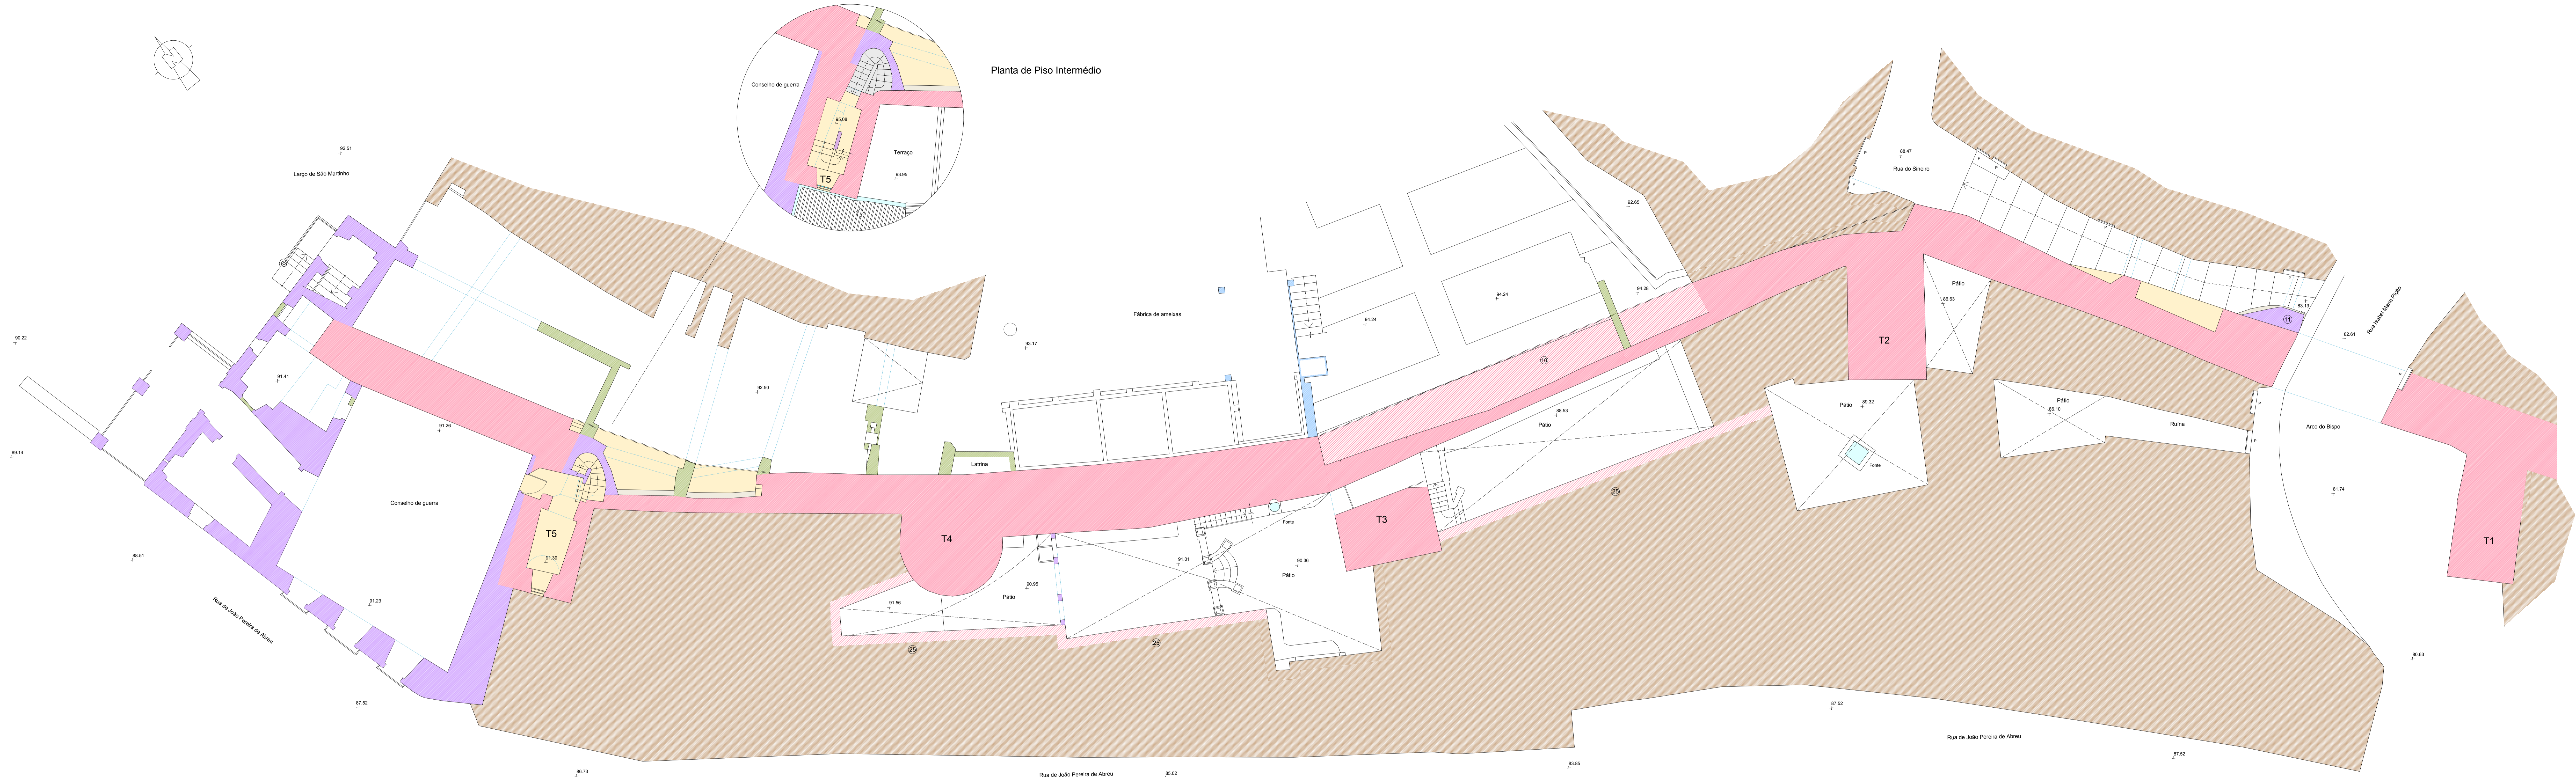

Explicação do que se observou:

- Ⓔ Possível vestígio da parede enterrada.
- Ⓣ Contraforte feito ao abrir o Arco do Bispo.
- Ⓛ Contraforte feito ao abrir o Arco do Bispo.
- Ⓜ Possível barbaca.

- T3 Torre albarana ?
- T4 Torre abarlongada -plurifacetada.

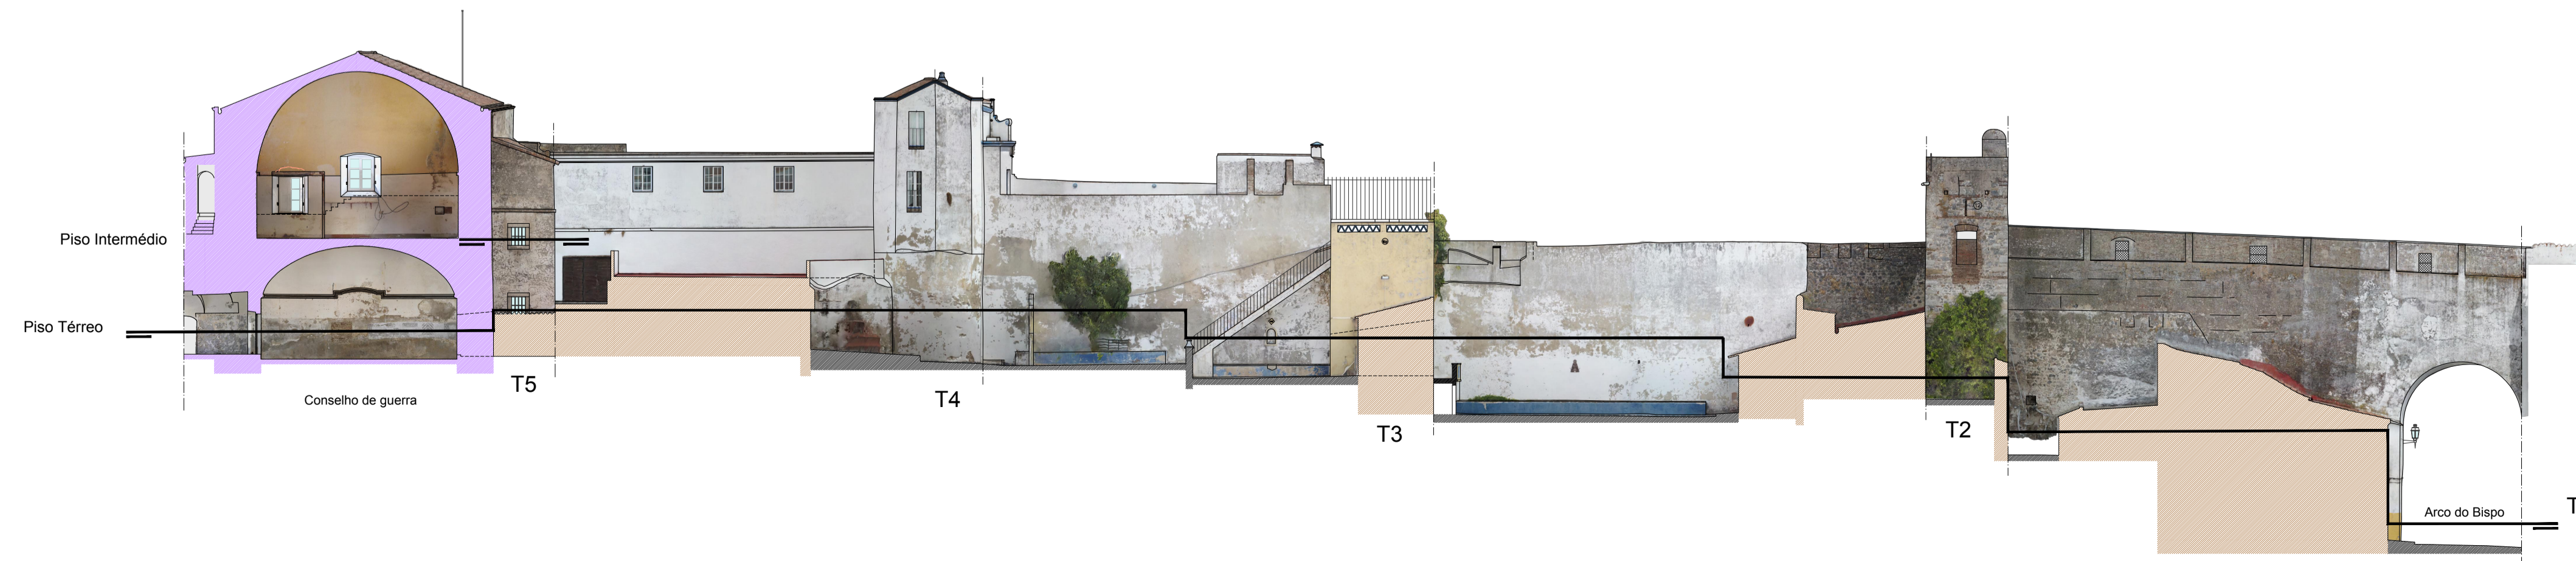

LEGENDA

■ Fase 1, Sg. XII Murais islâmicos com reformas cristãs.	 Parede inclinada	 Outillo
■ Fase 2, Sg. XVII	 Buracos	— Arcos
■ Fase 3.	 Edifícios anexos	 Hipótese construtiva
■ Fase 4, Reformas Séc. XX.		



LEVANTAMENTO ARQUITETÓNICO
SEGUNDA CERCA ISLÂMICA
Seção Fábrica de ameixas

AGOSTO 2020

PLANTA PISO TÉRREO

ESCALA
1:100