





ALZADO NOROESTE




ALZADO NORESTE

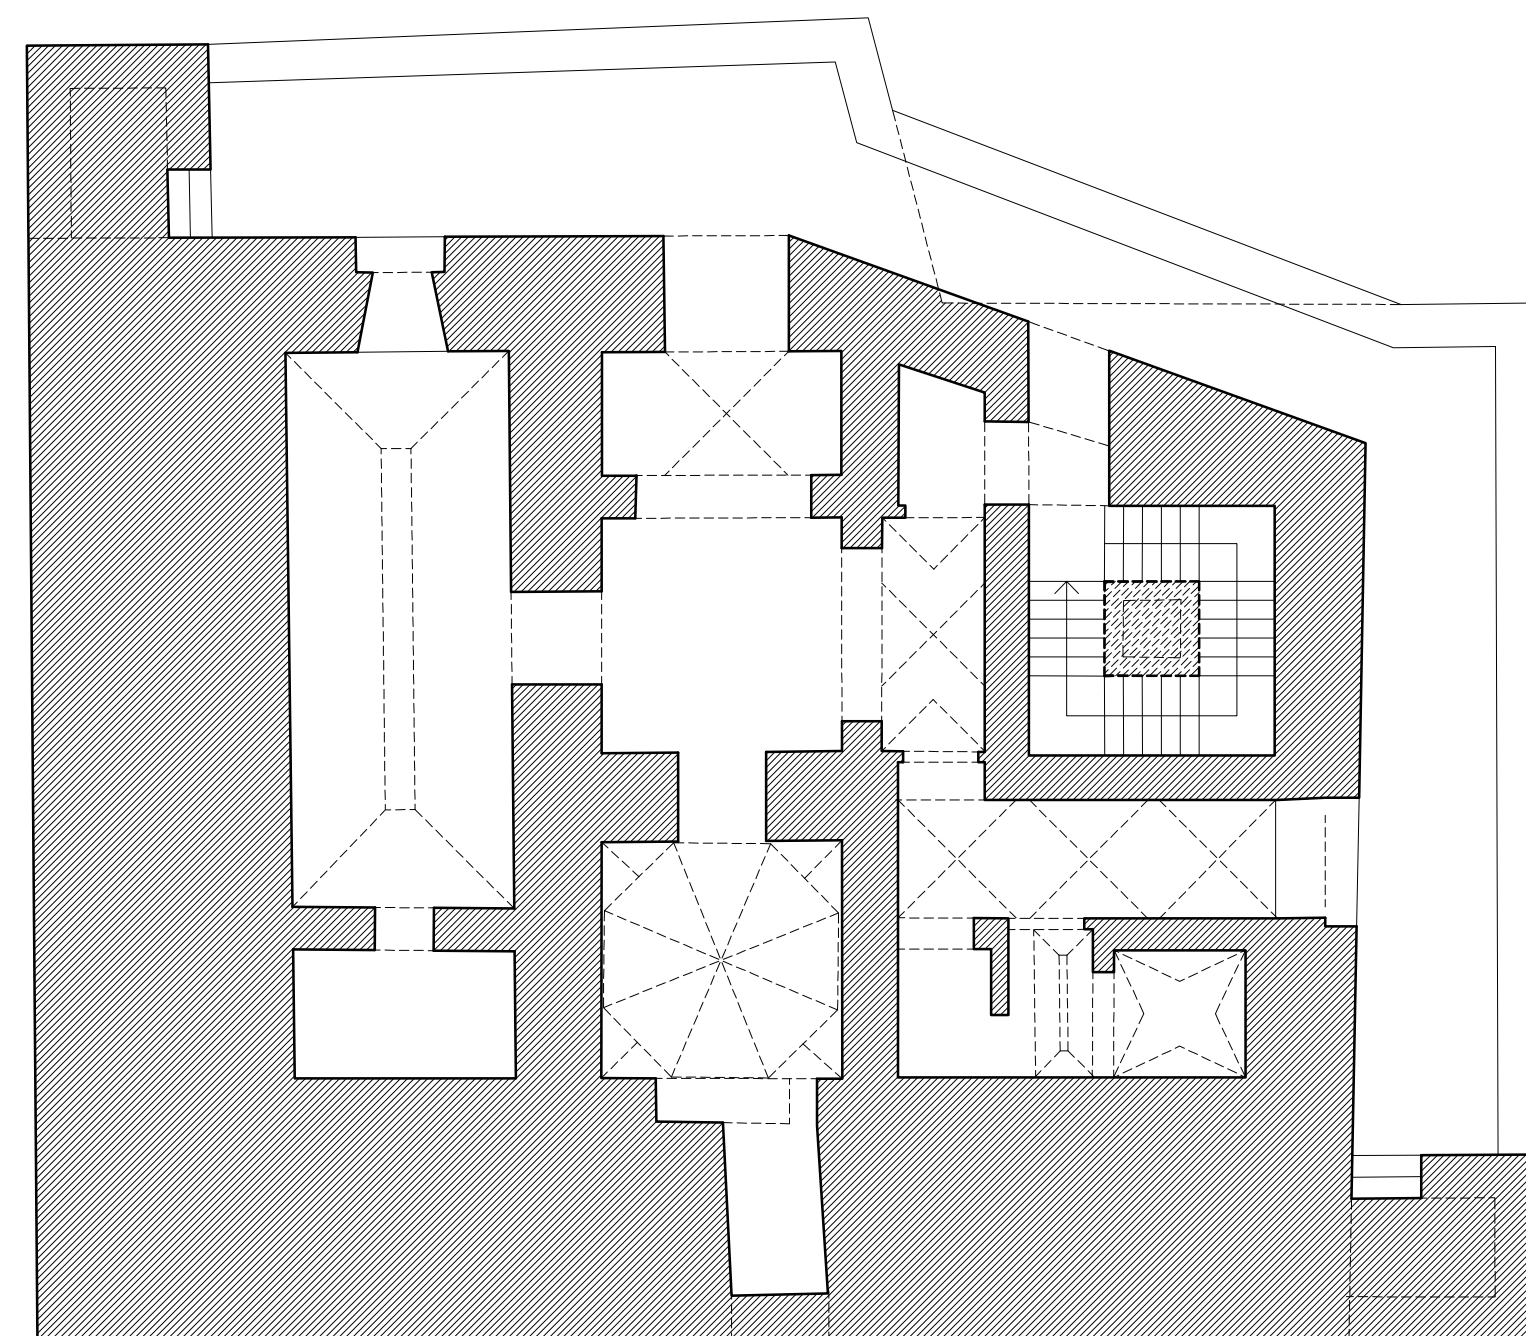

PLANTA NIVEL DE VIVIENDA

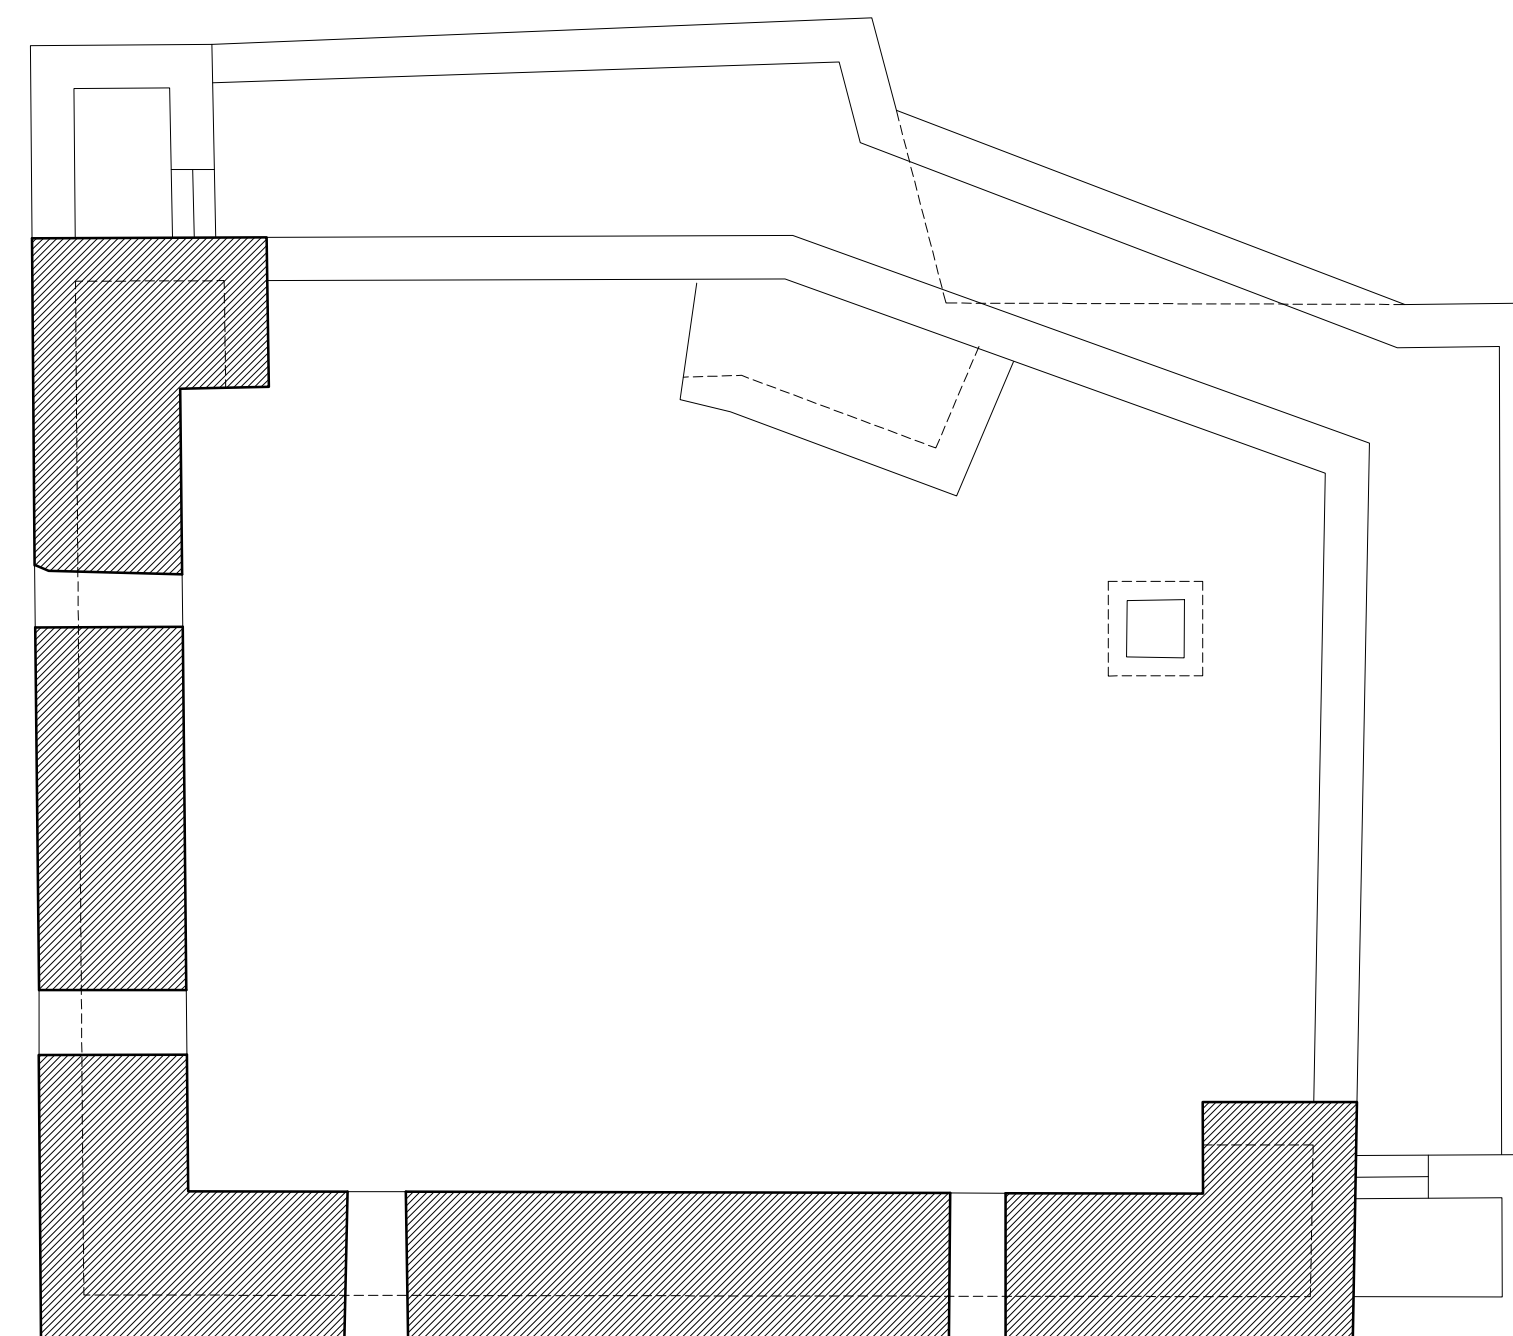

PLANTA TERRAZA

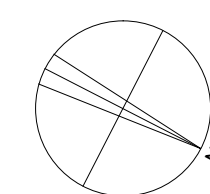

0 5 10 20

30 40 50 m

TORRE CALAHORRA DE GIBRALTAR