


ALZADO OESTE

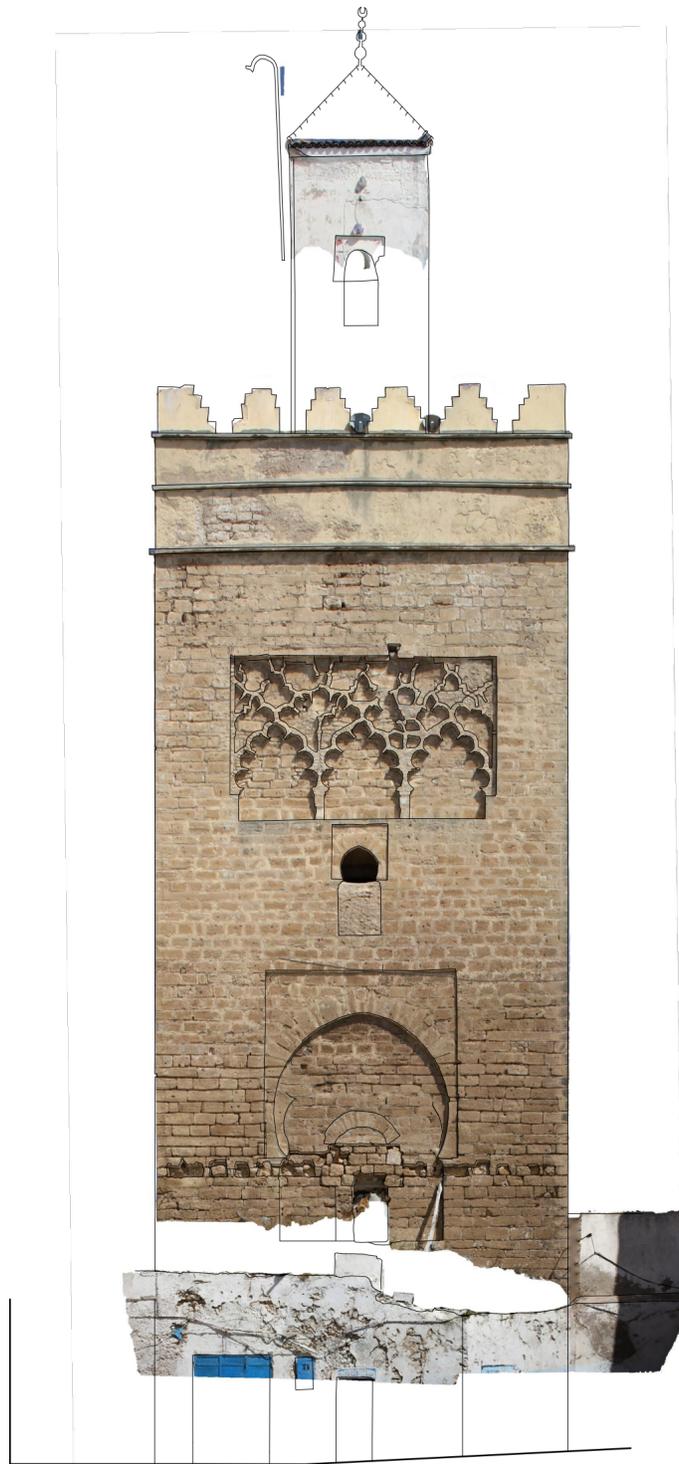

ALZADO NORTE



ALZADO ESTE



ALZADO SUR

0 5 10 20 30 m

ALMINAR DE LA MEZQUITA ALJAMA DE SAFI
ESCUELA DE ESTUDIOS ARABES, C.S.I.C. A.Almagro / arq.