


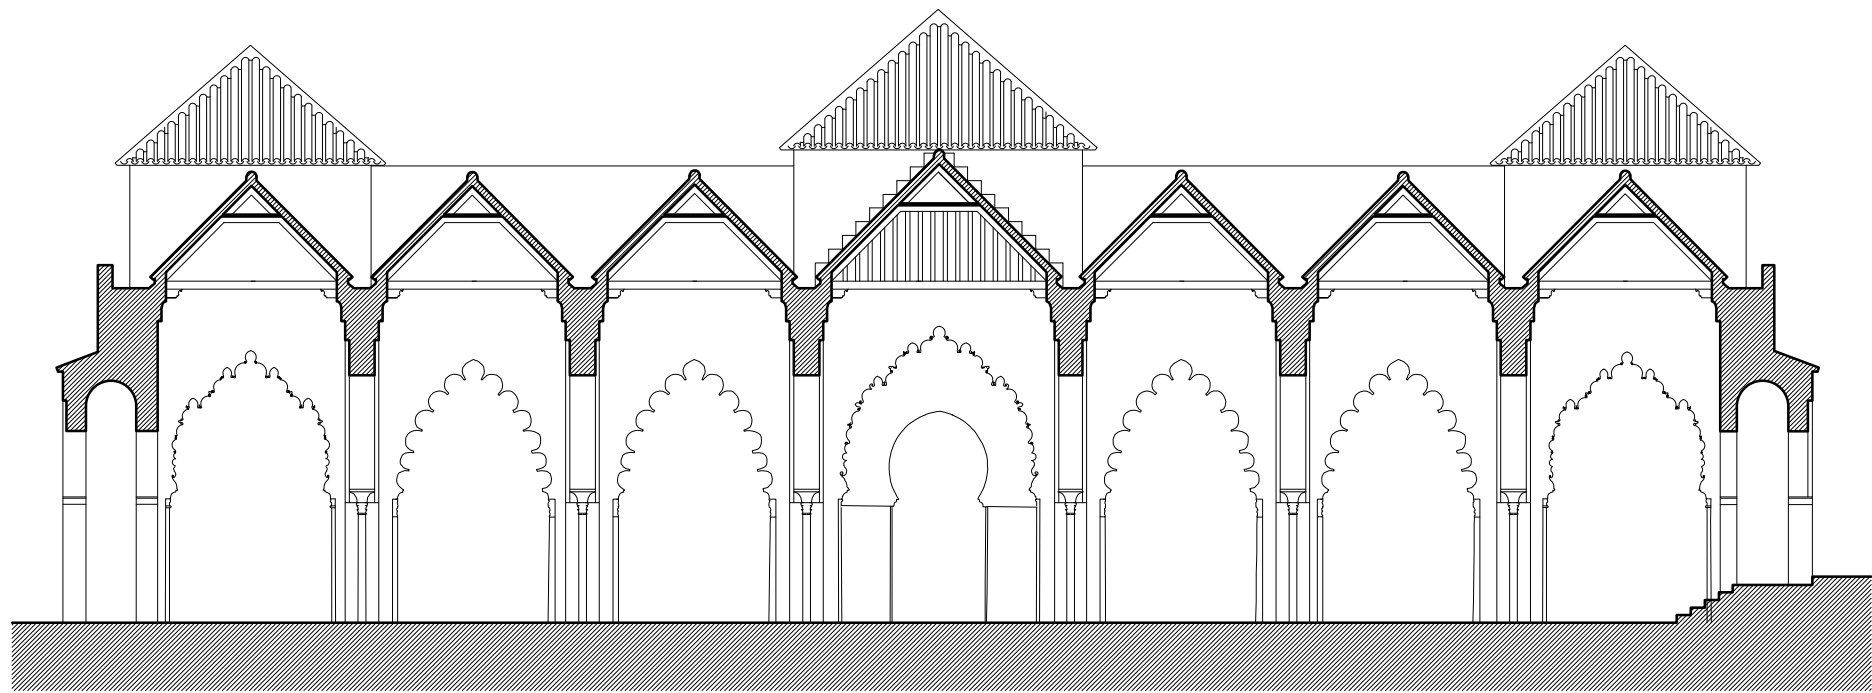

SECCION TRANSVERSAL POR LA SALA DE ORACION

