


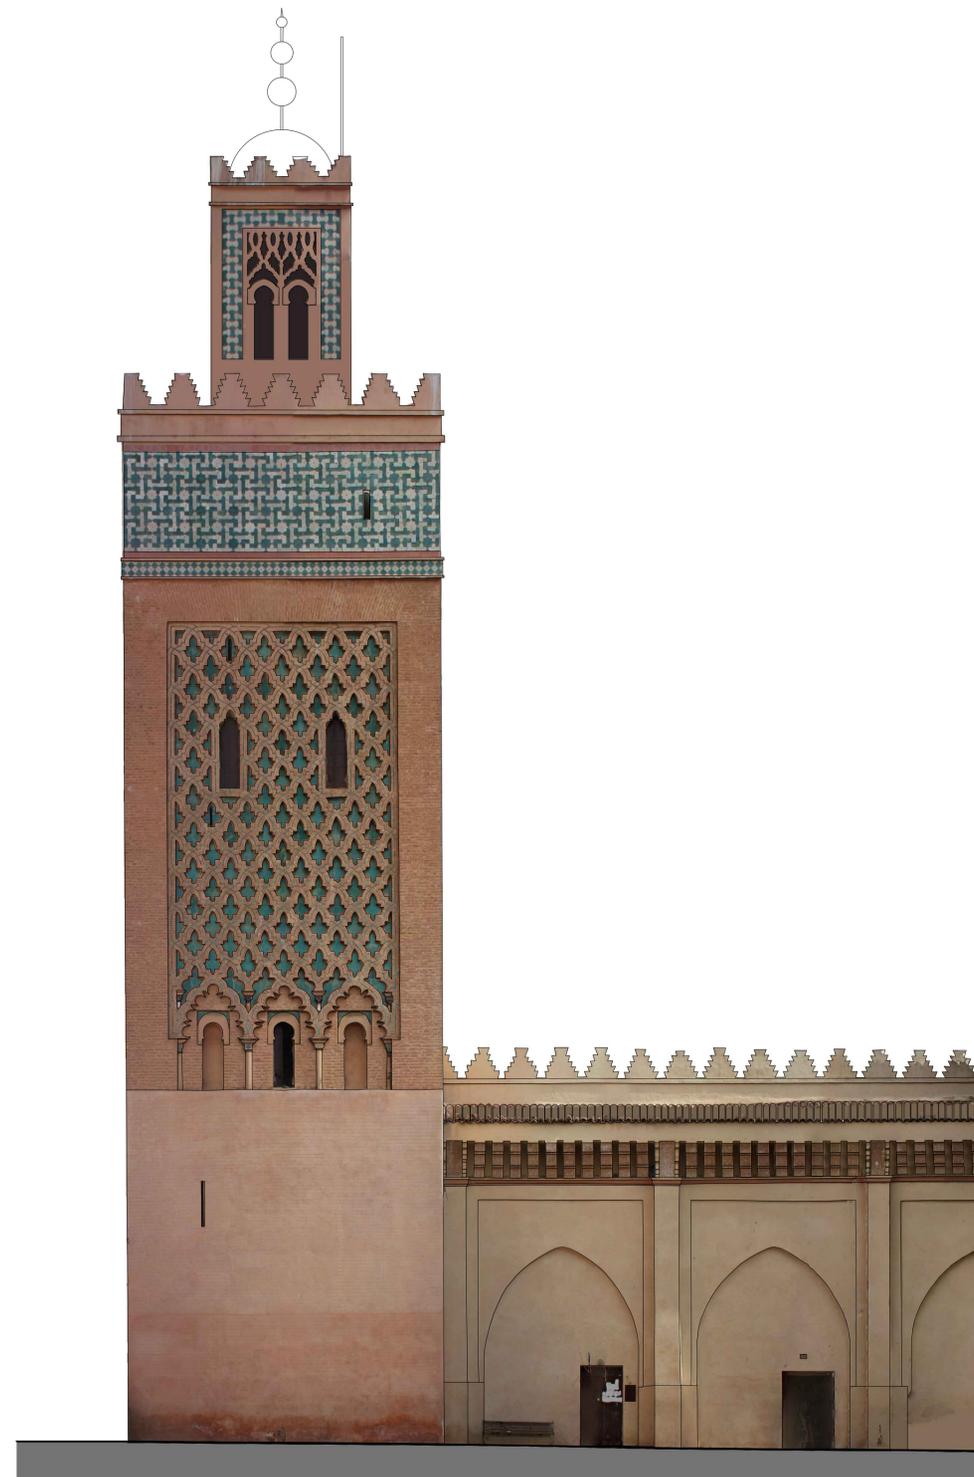

ALZADO NORTE



ALZADO NOESTE

0 5 10 20 m

ALMINAR DE LA MEZQUITA DE AL-MANSUR EN LA QASBA DE MARRAKECH

ESCUELA DE ESTUDIOS ARABES. C.S.I.C. mayo 2016. A.ALMAGRO/arq.