



PLANTA DE LA PILA 25-26

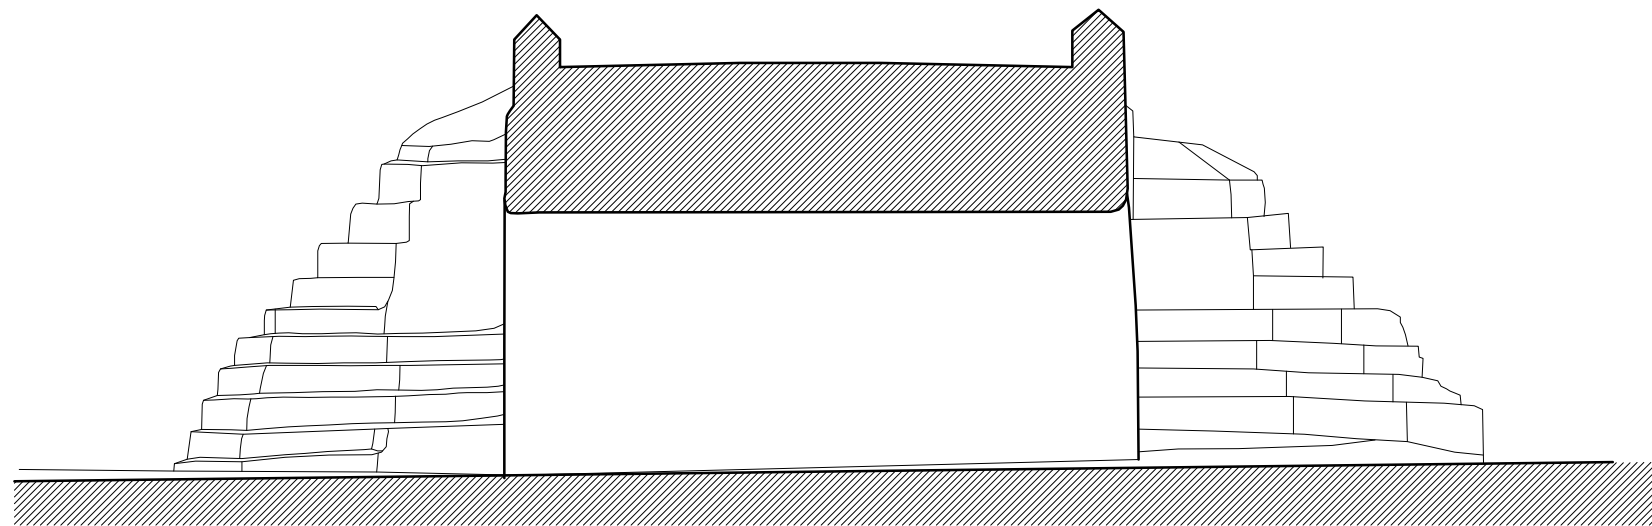

SECCIÓN POR EL ARCO 26 MIRANDO AL NORTE

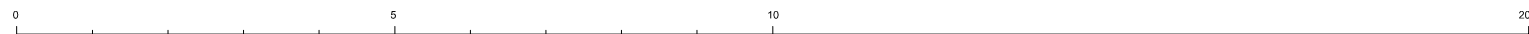

PUENTE SOBRE EL WADI TENSIFT. MARRAKECH

A. ALMAGRO /arq. RABASF

mayo 2023