




SECCIÓN A

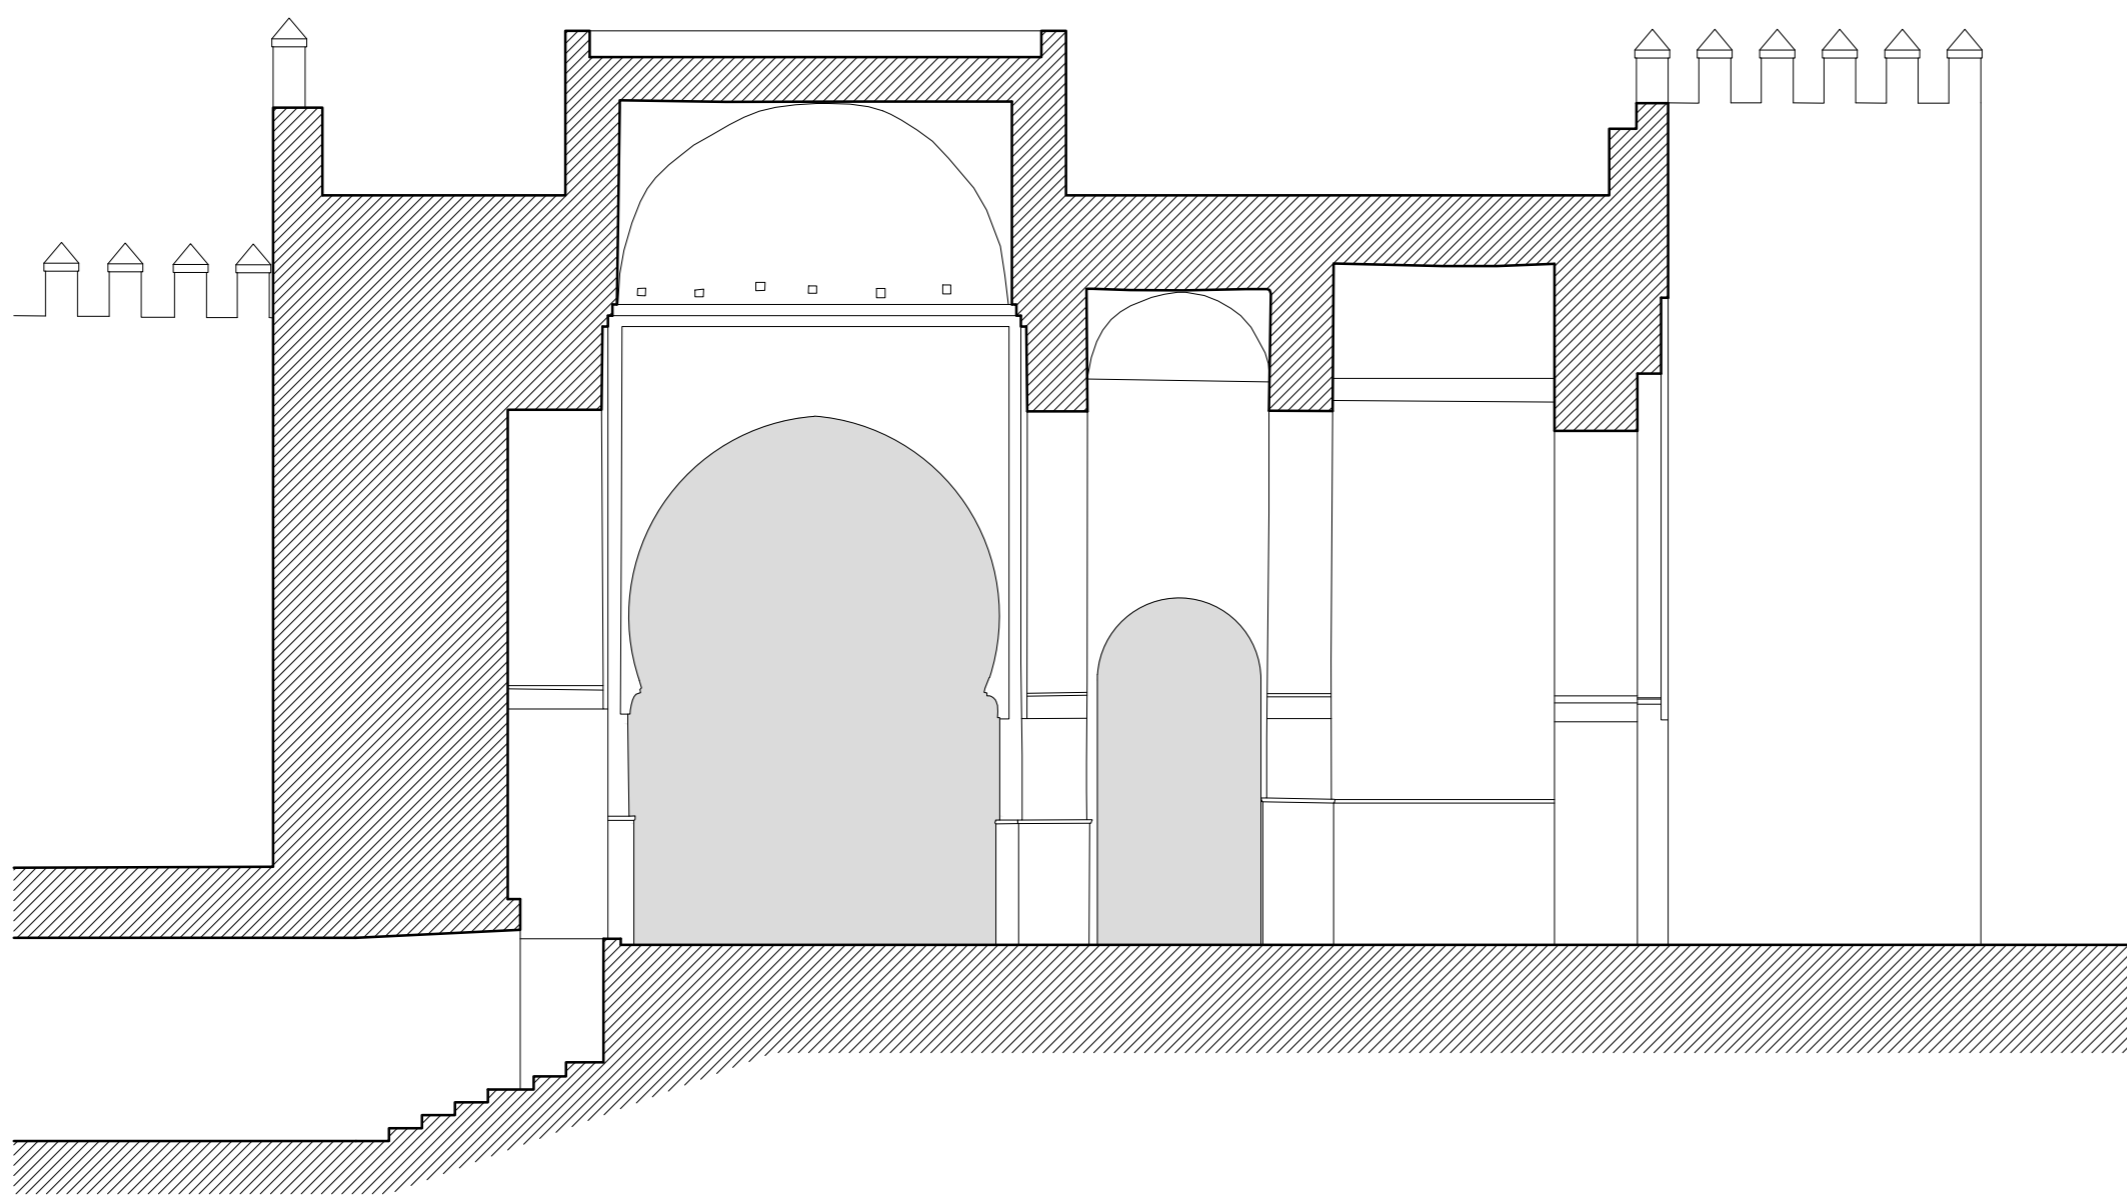

SECCIÓN B

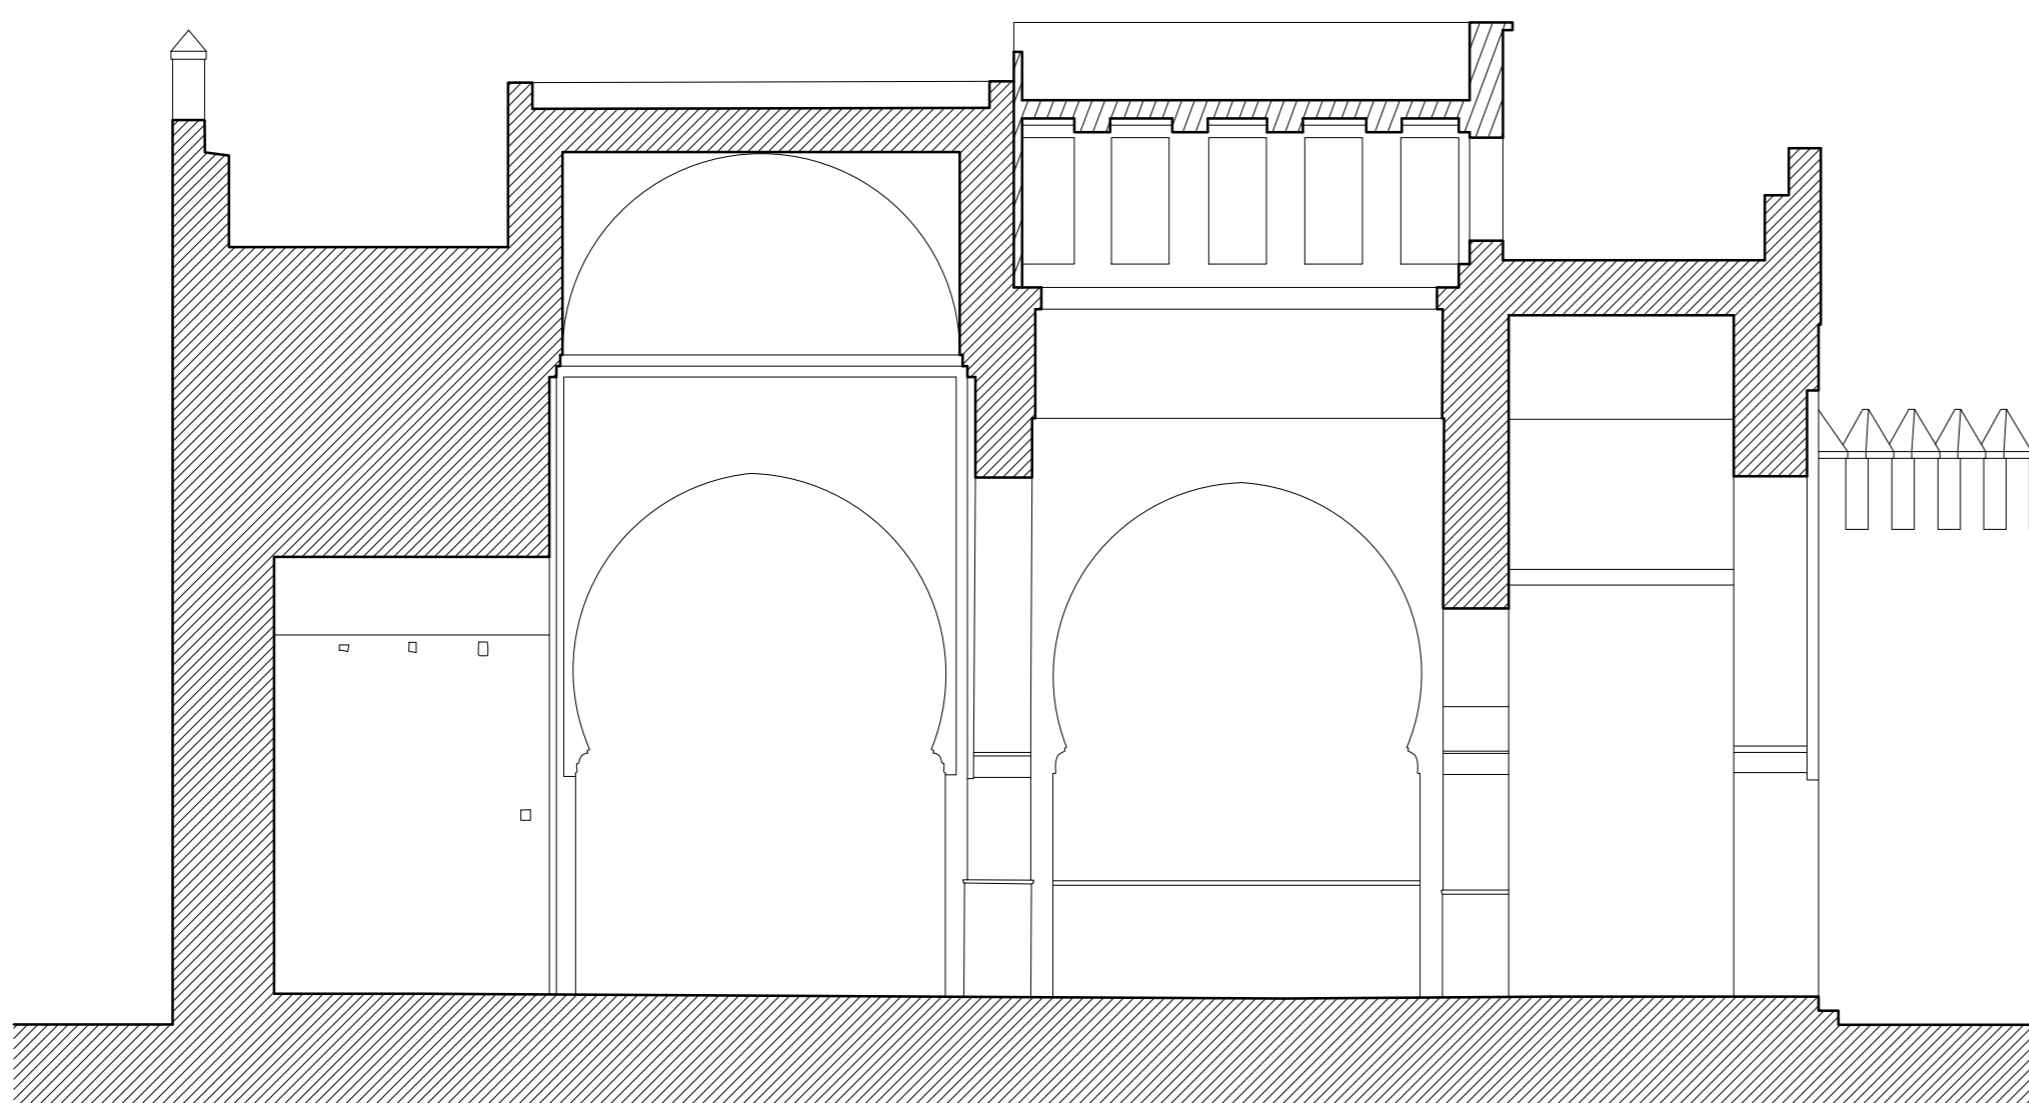

SECCIÓN C

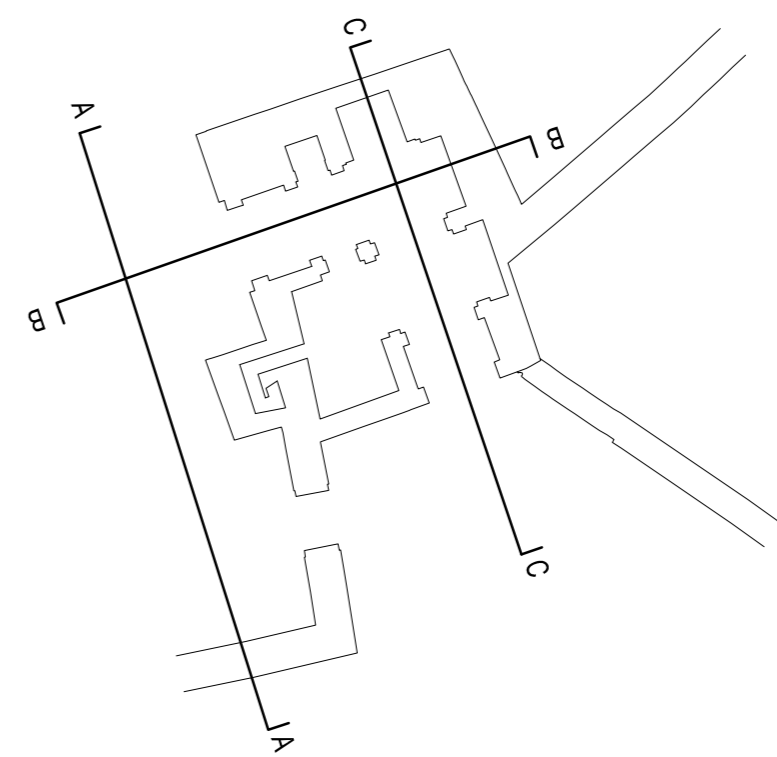

0 10 20 m

BAB AL-MAHRUQ
I. ALMELA / ENERO 2024