


SECCION O-E

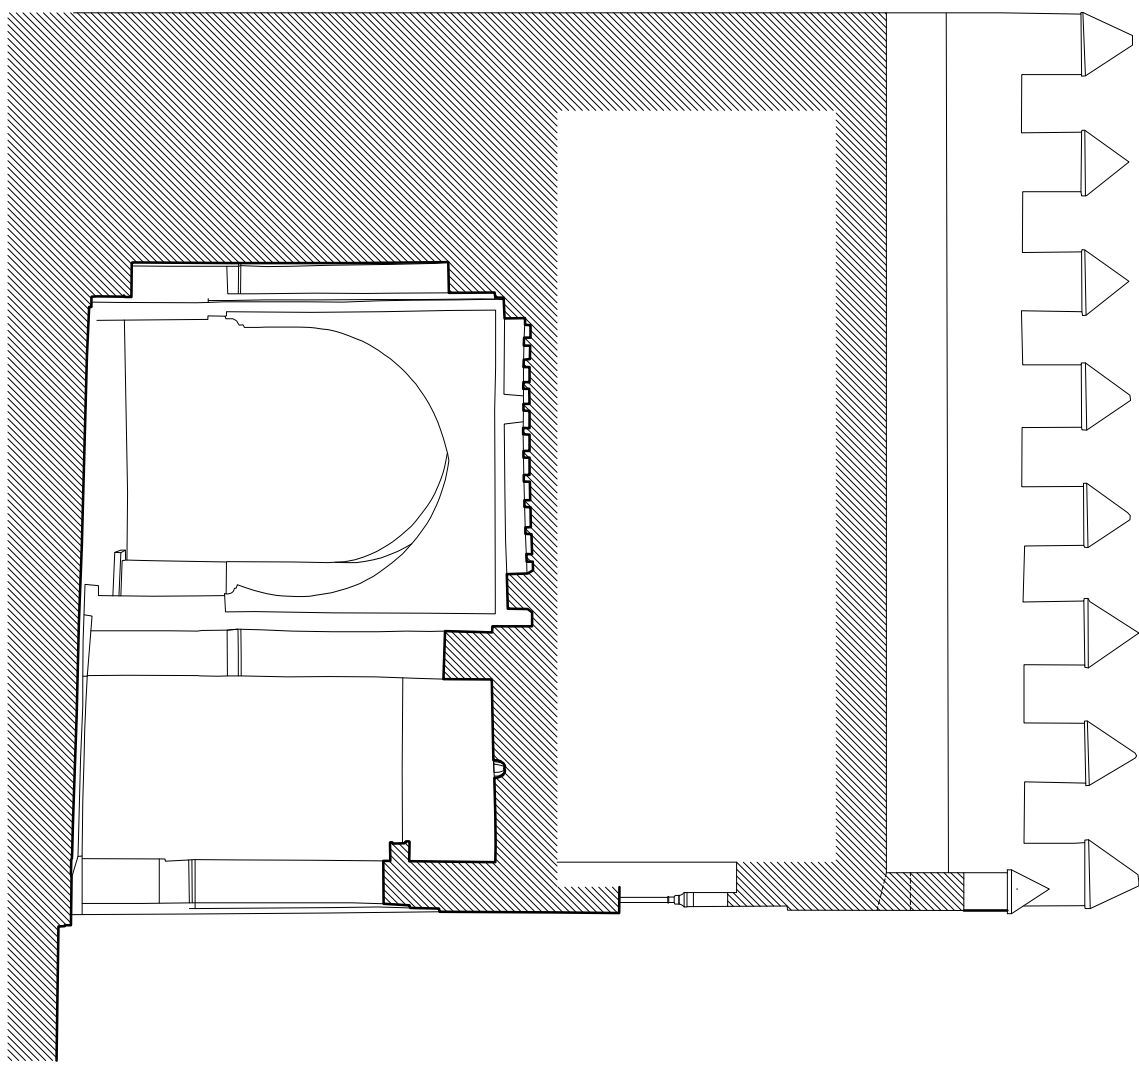


ALZADO S

0

5

10 m

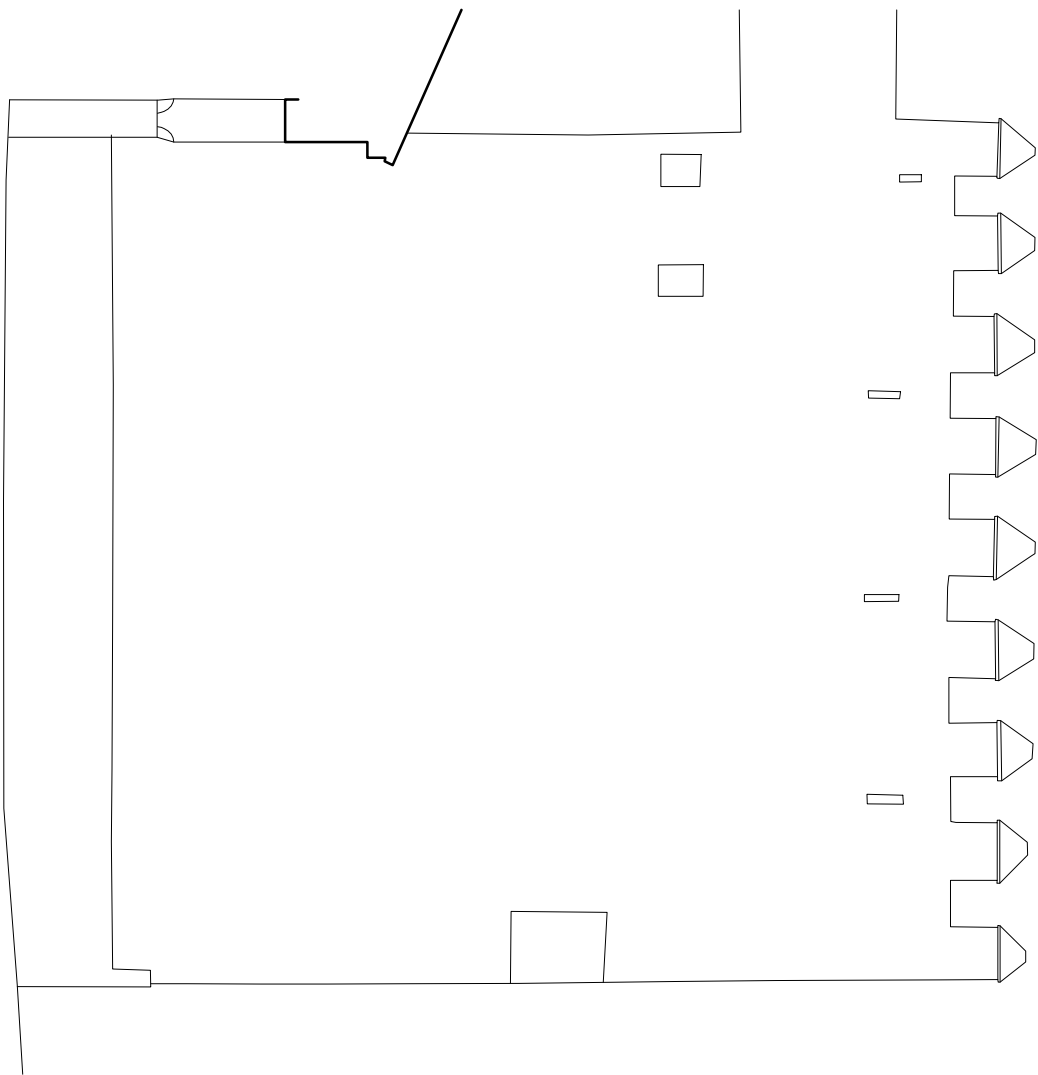

0

5



10

20 m


BAB GUISSA DEL RECINTO AMURALLADO DE FEZ (MARRUECOS)

A. Almagro e I. Almela / arqs. RABASF UNED


febrero 2025

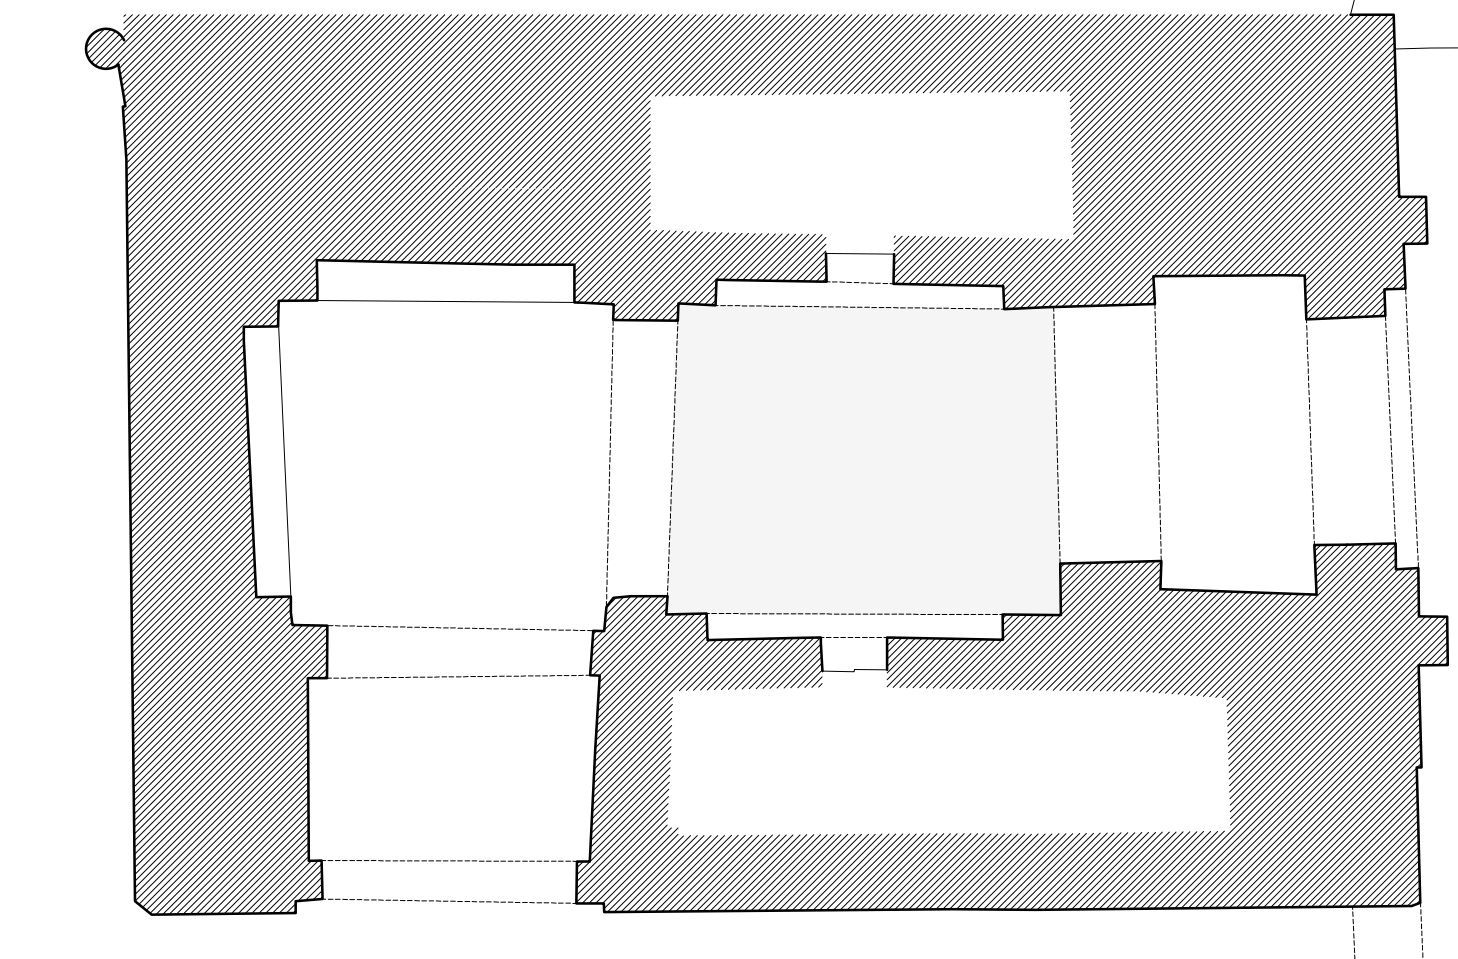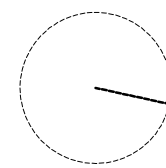

PLANTA

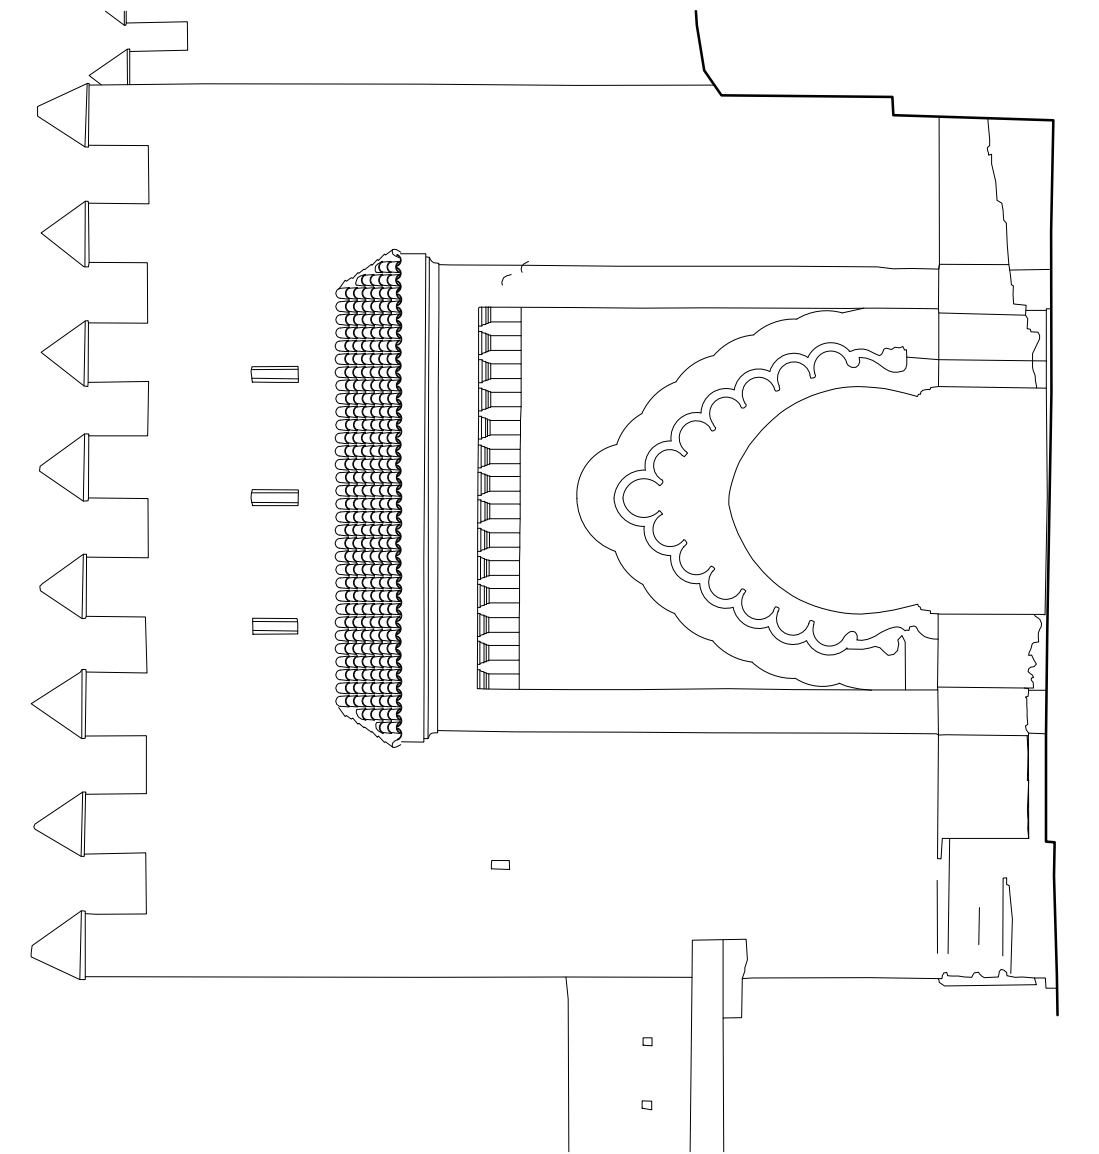

ALZADO N

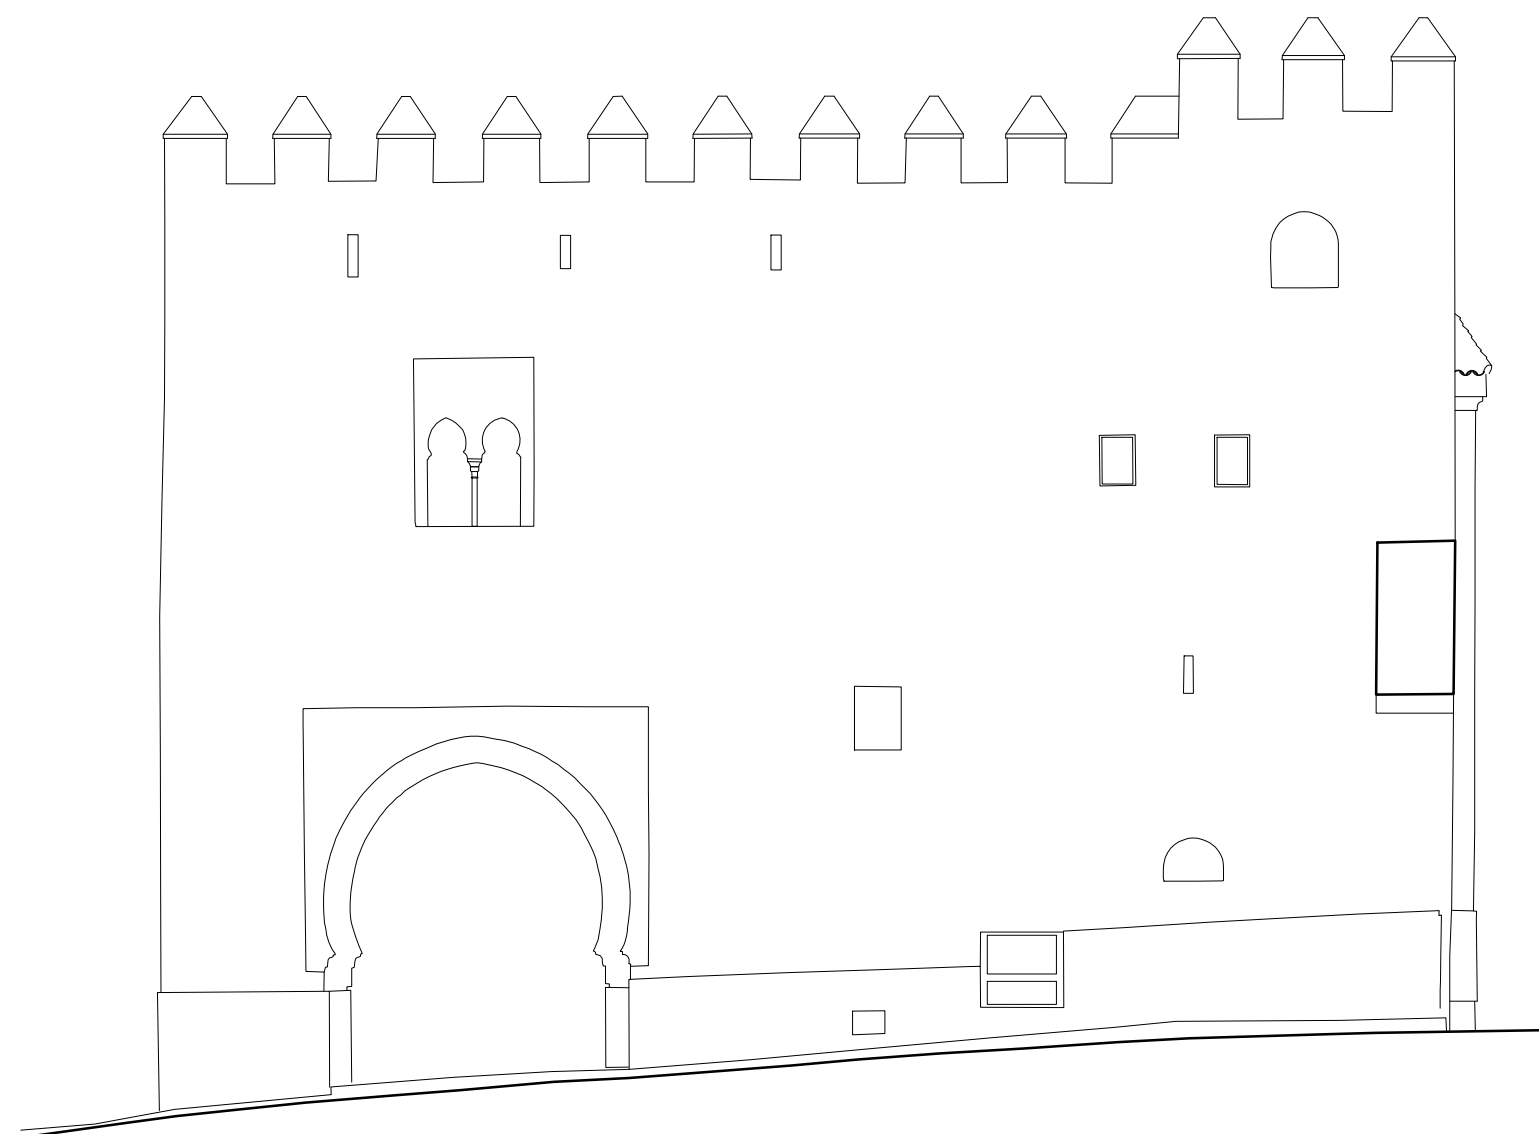

ALZADO E