


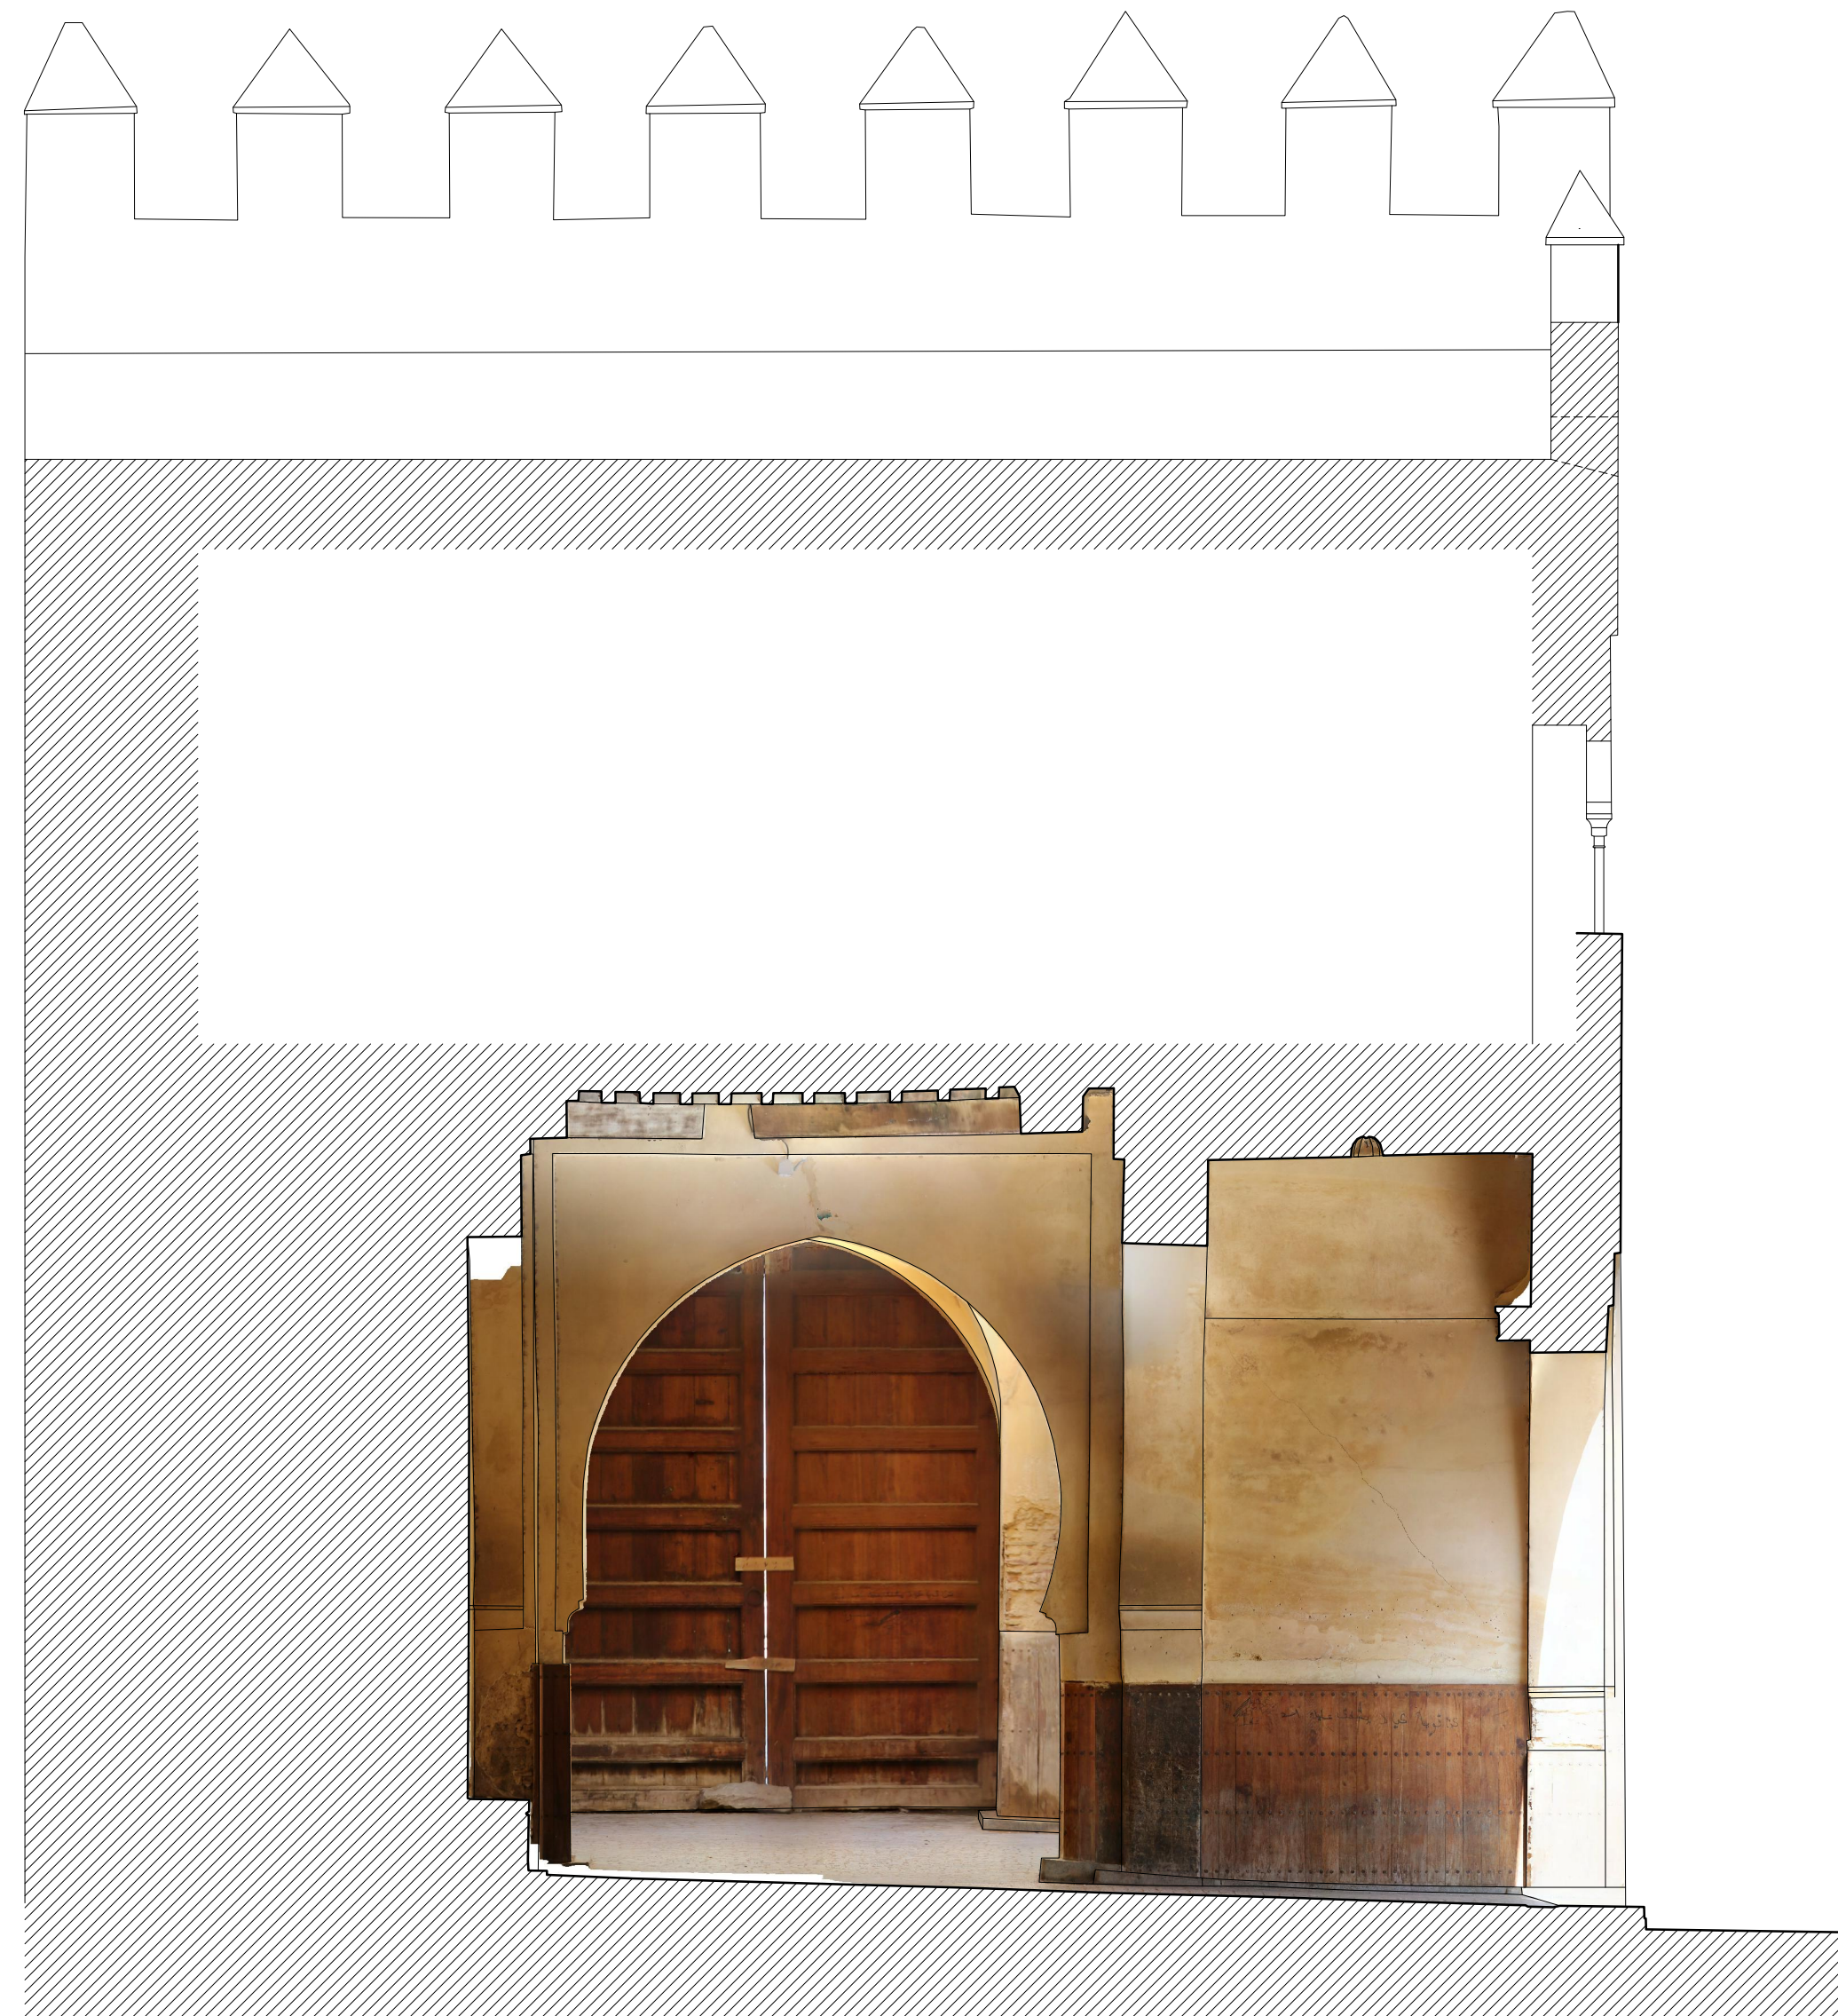

SECCION O-E

0 5 10 m

BAB GUISSA DEL RECINTO AMURALLADO DE FEZ (MARRUECOS)  
A. Almagro e I. Almela / arqs. RABASF UNED febrero 2025