


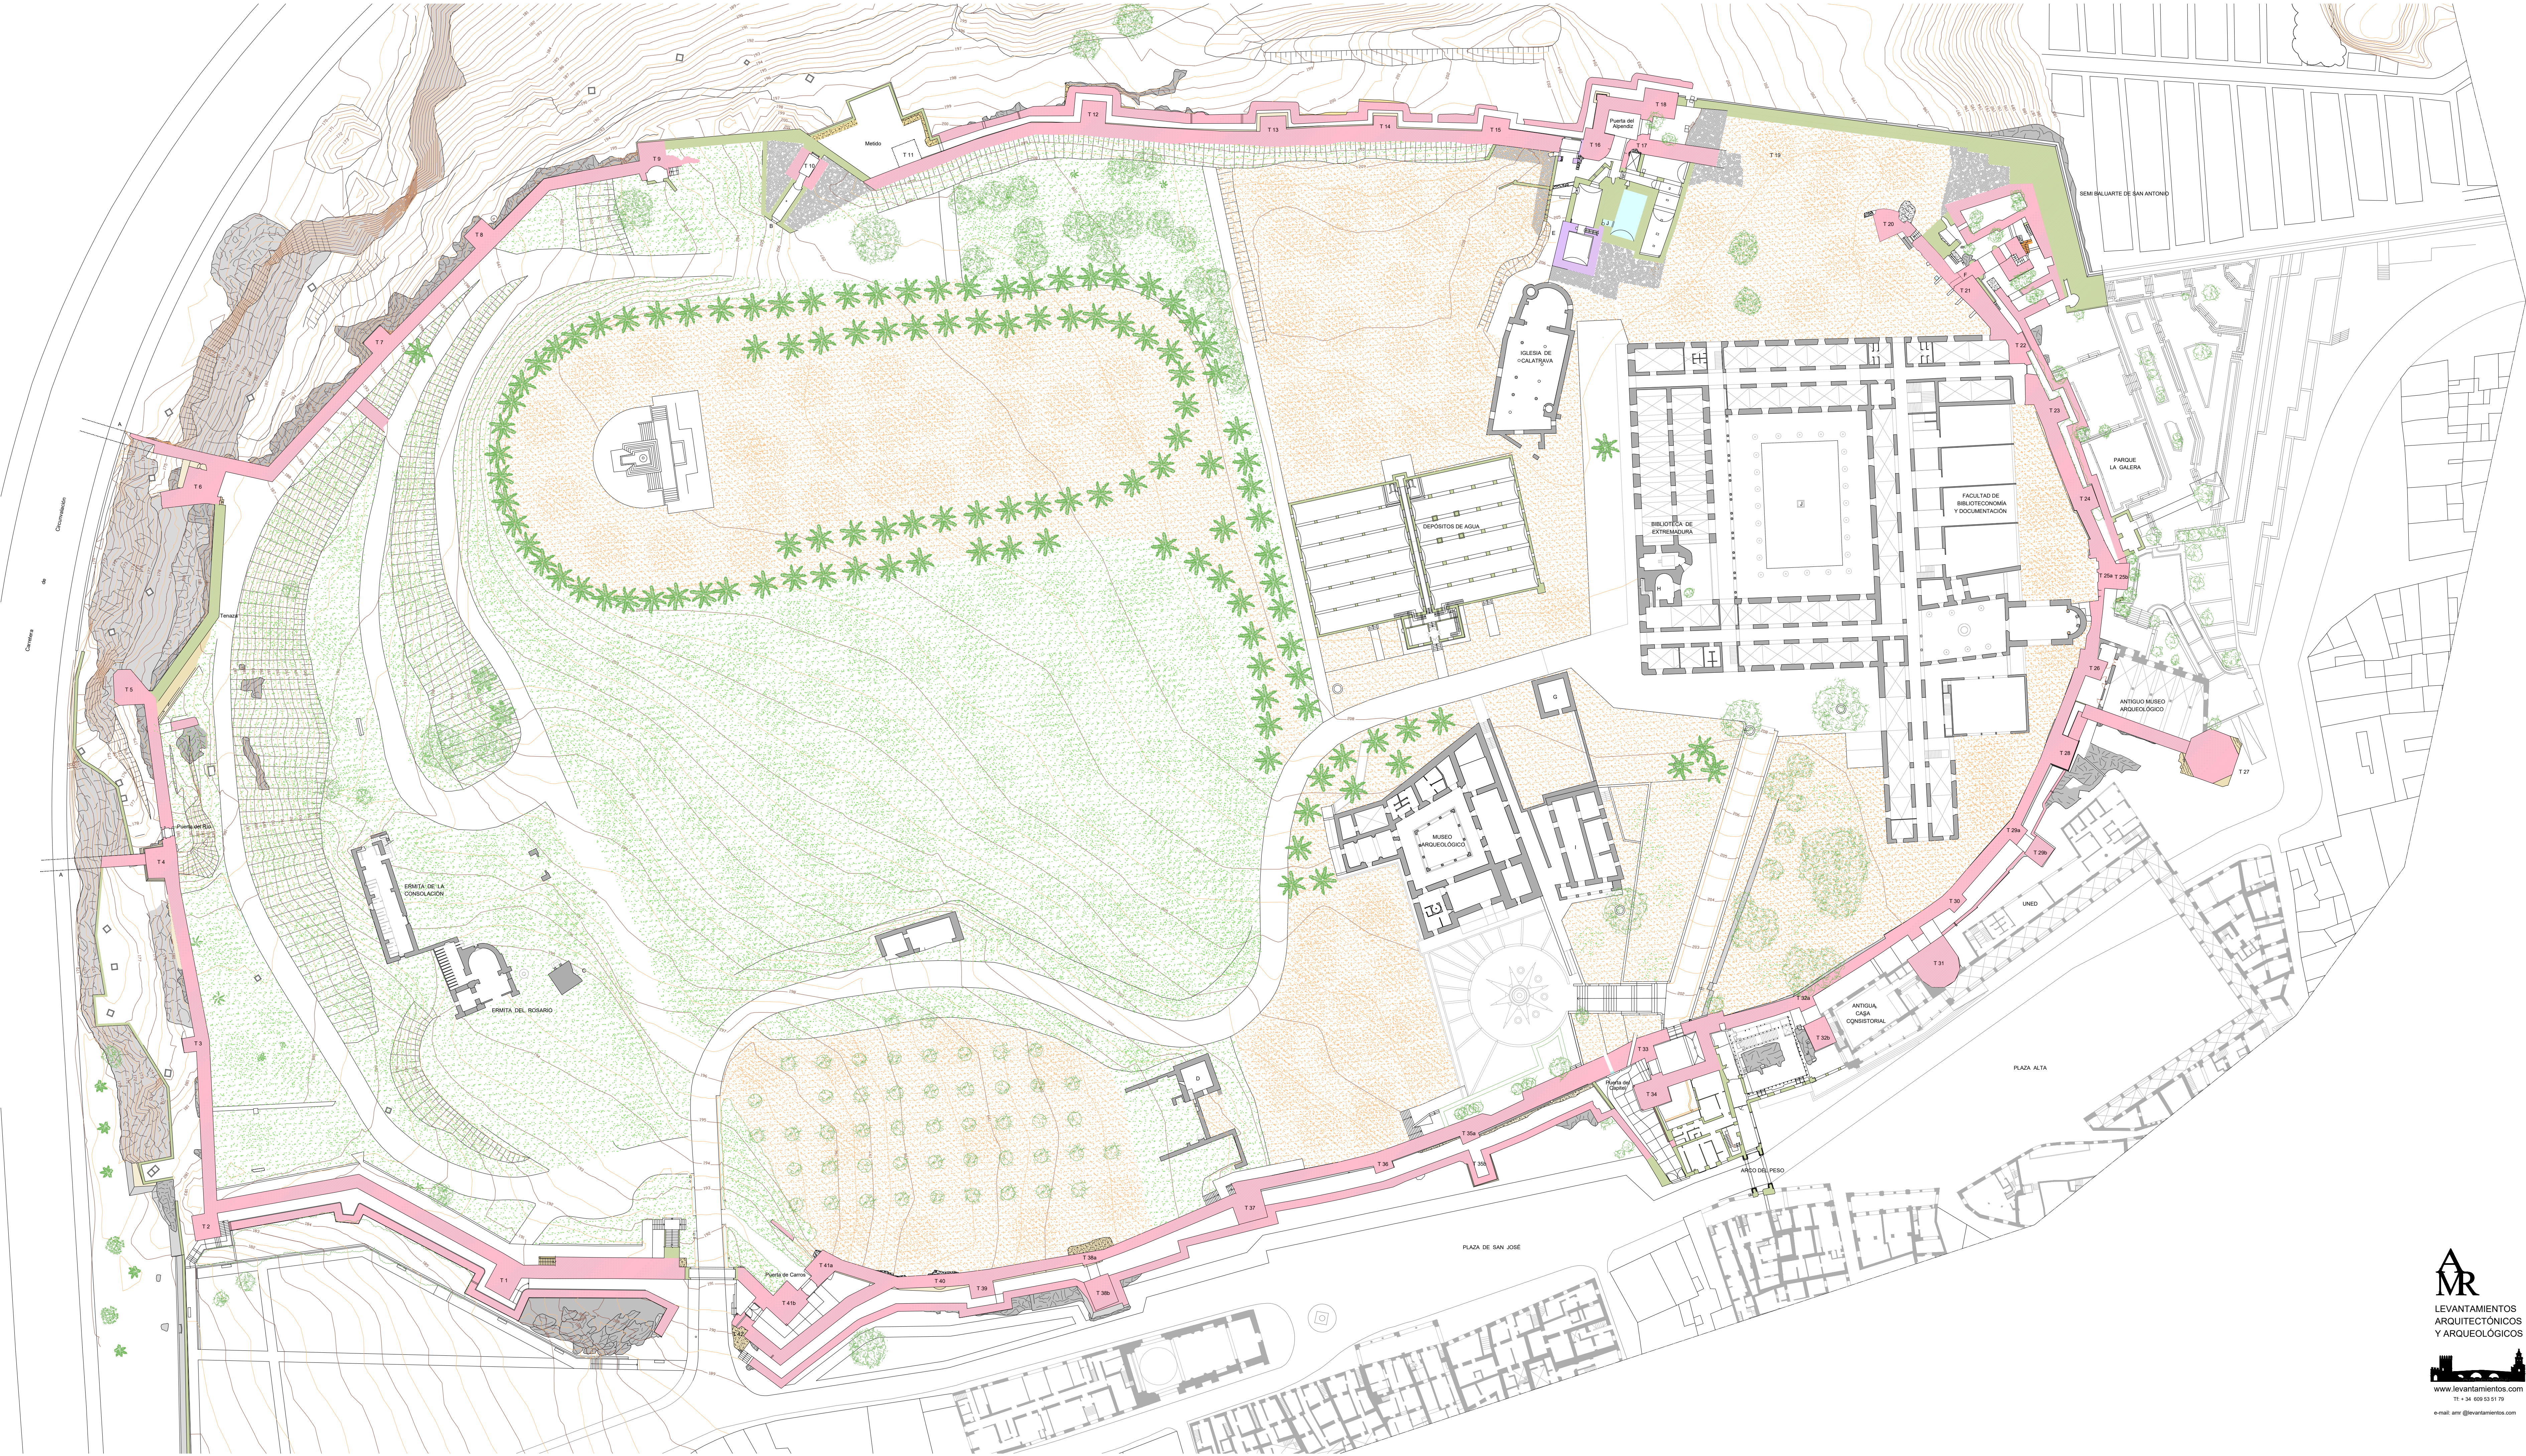


- T 1 Torre de los Ahorcados
T 6 Torre de las Siete Ventanas
T 27 Torre Vieja
T 27 Torre de la Atalaya o de Espantaperros
T 31 Torre abarlongada

- A Espigones que bajan hasta el río formando la aguada
B Bajada subterránea que baja al almacén del metido
C Torreón antiguo
D Torreón de la casa antigua de Zapata
E Torre de autopsias
F Portillo
G Torre del Obispo
H Torre de Santa María del Castillo
I Polvorín

LEYENDA

Fase 1	Roca
Fase 2	Tapial erosionado
Fase 3	

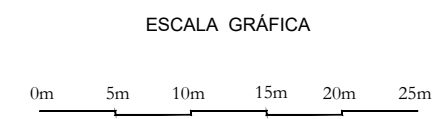

LEVANTAMIENTOS
ARQUITECTÓNICOS
Y ARQUEOLÓGICOS

LEVANTAMIENTO ARQUITECTÓNICO
ALCAZABA DE BADAJOZ

FASE II

PLANO:
PLANTA GENERAL
BAJA

MARZO -12

Nº: 1.2

ESCALA

1: 500