
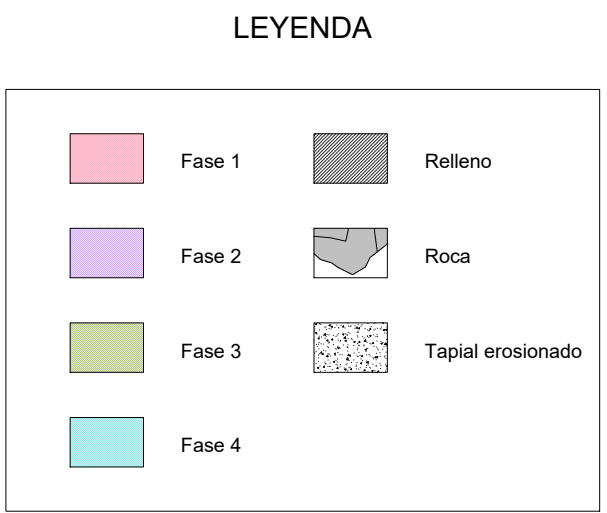
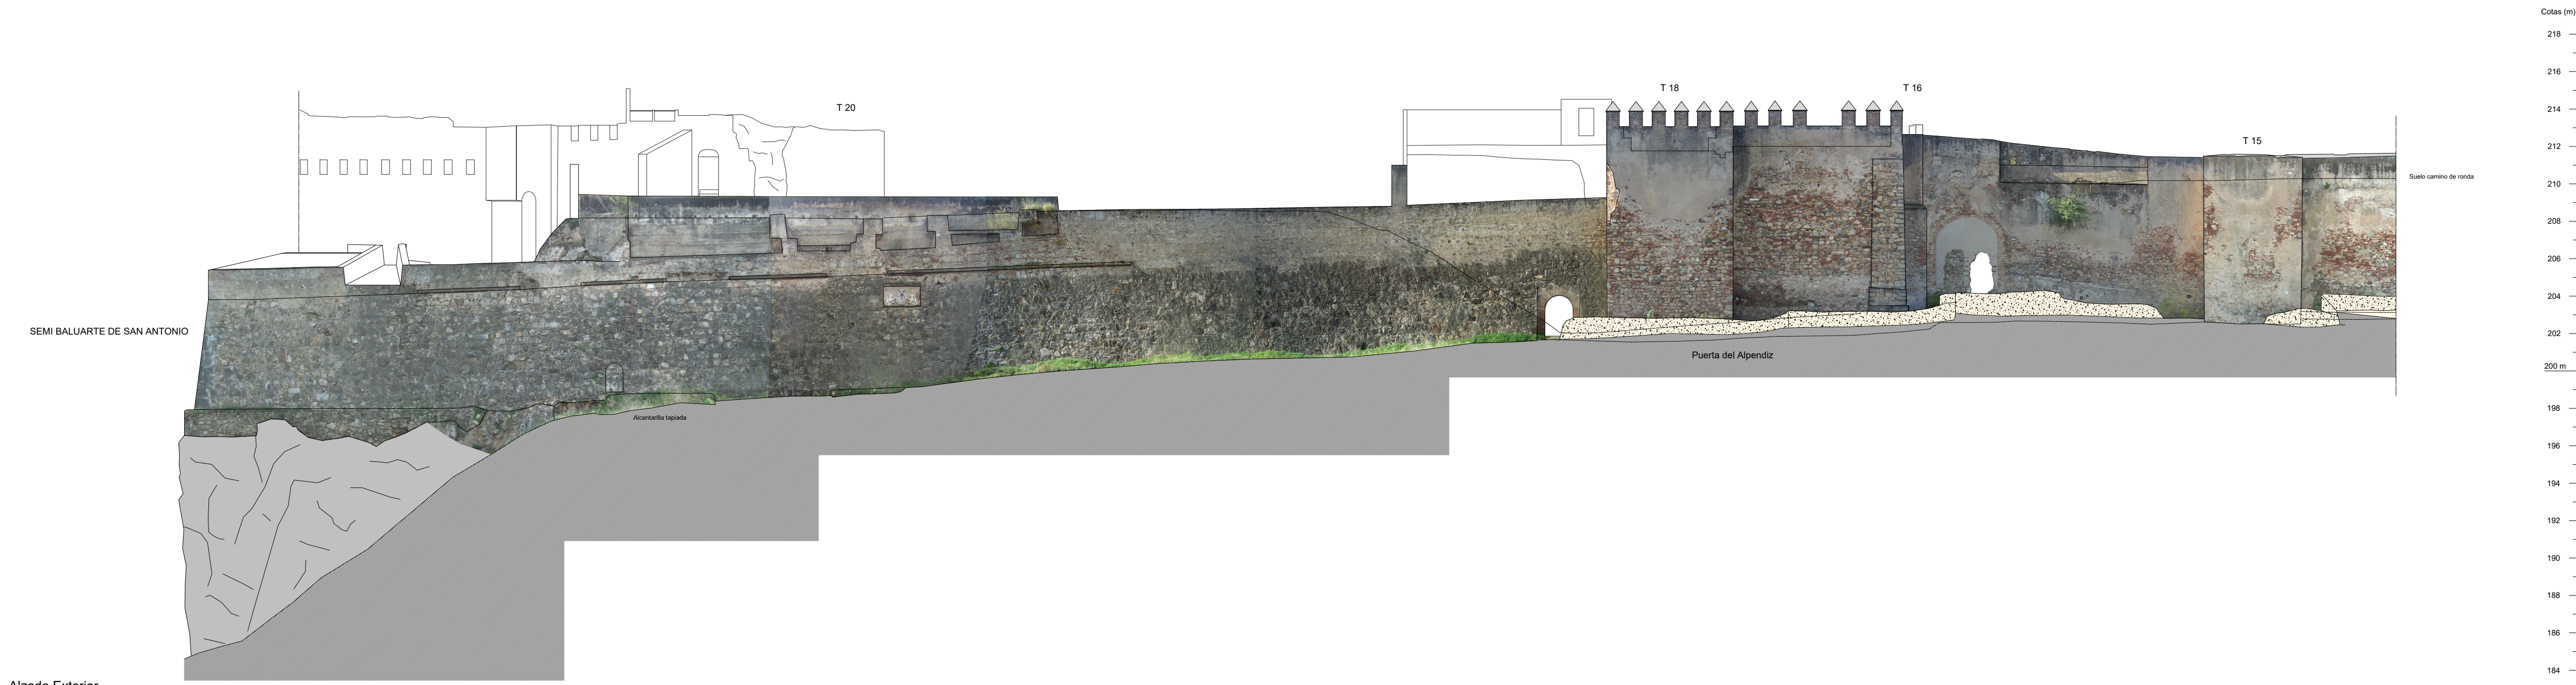
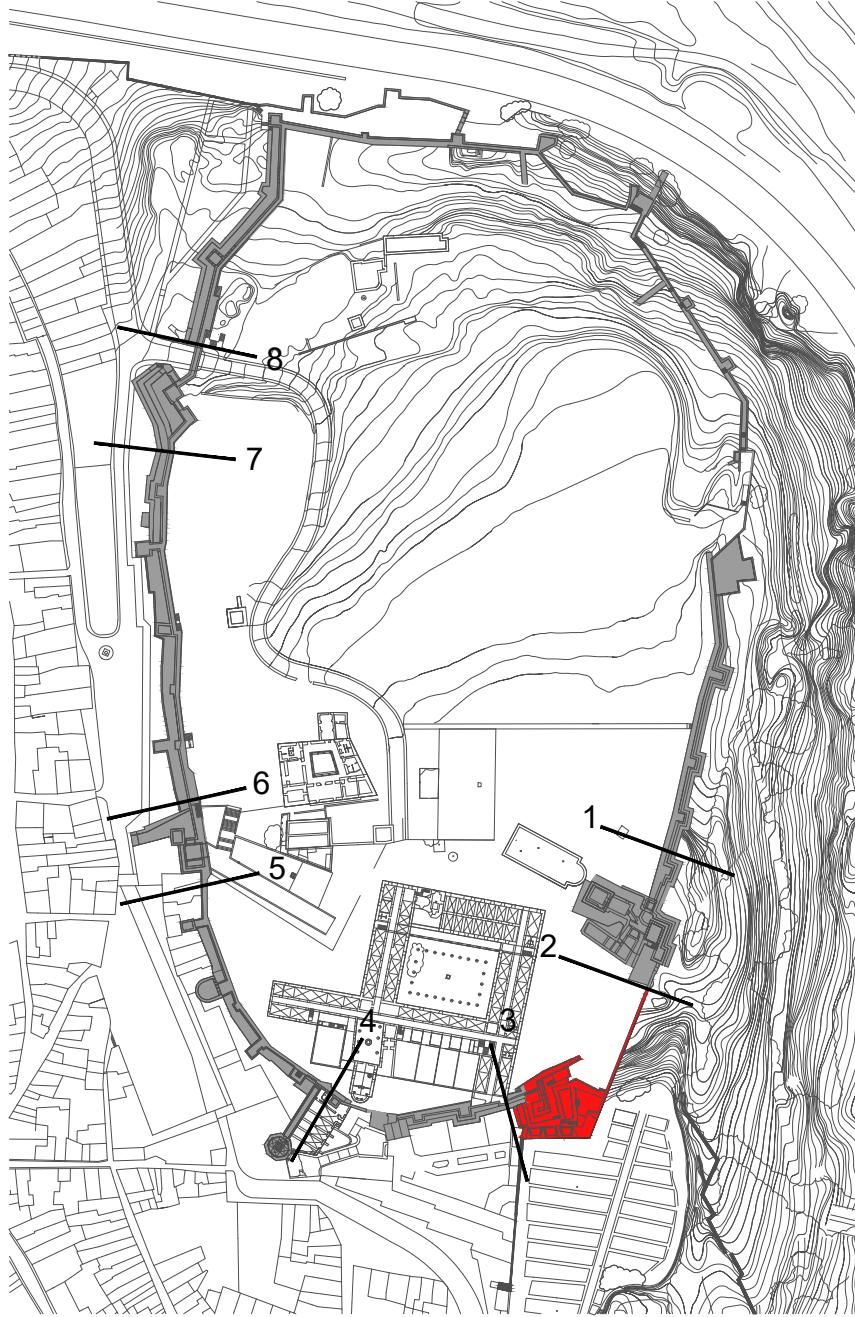


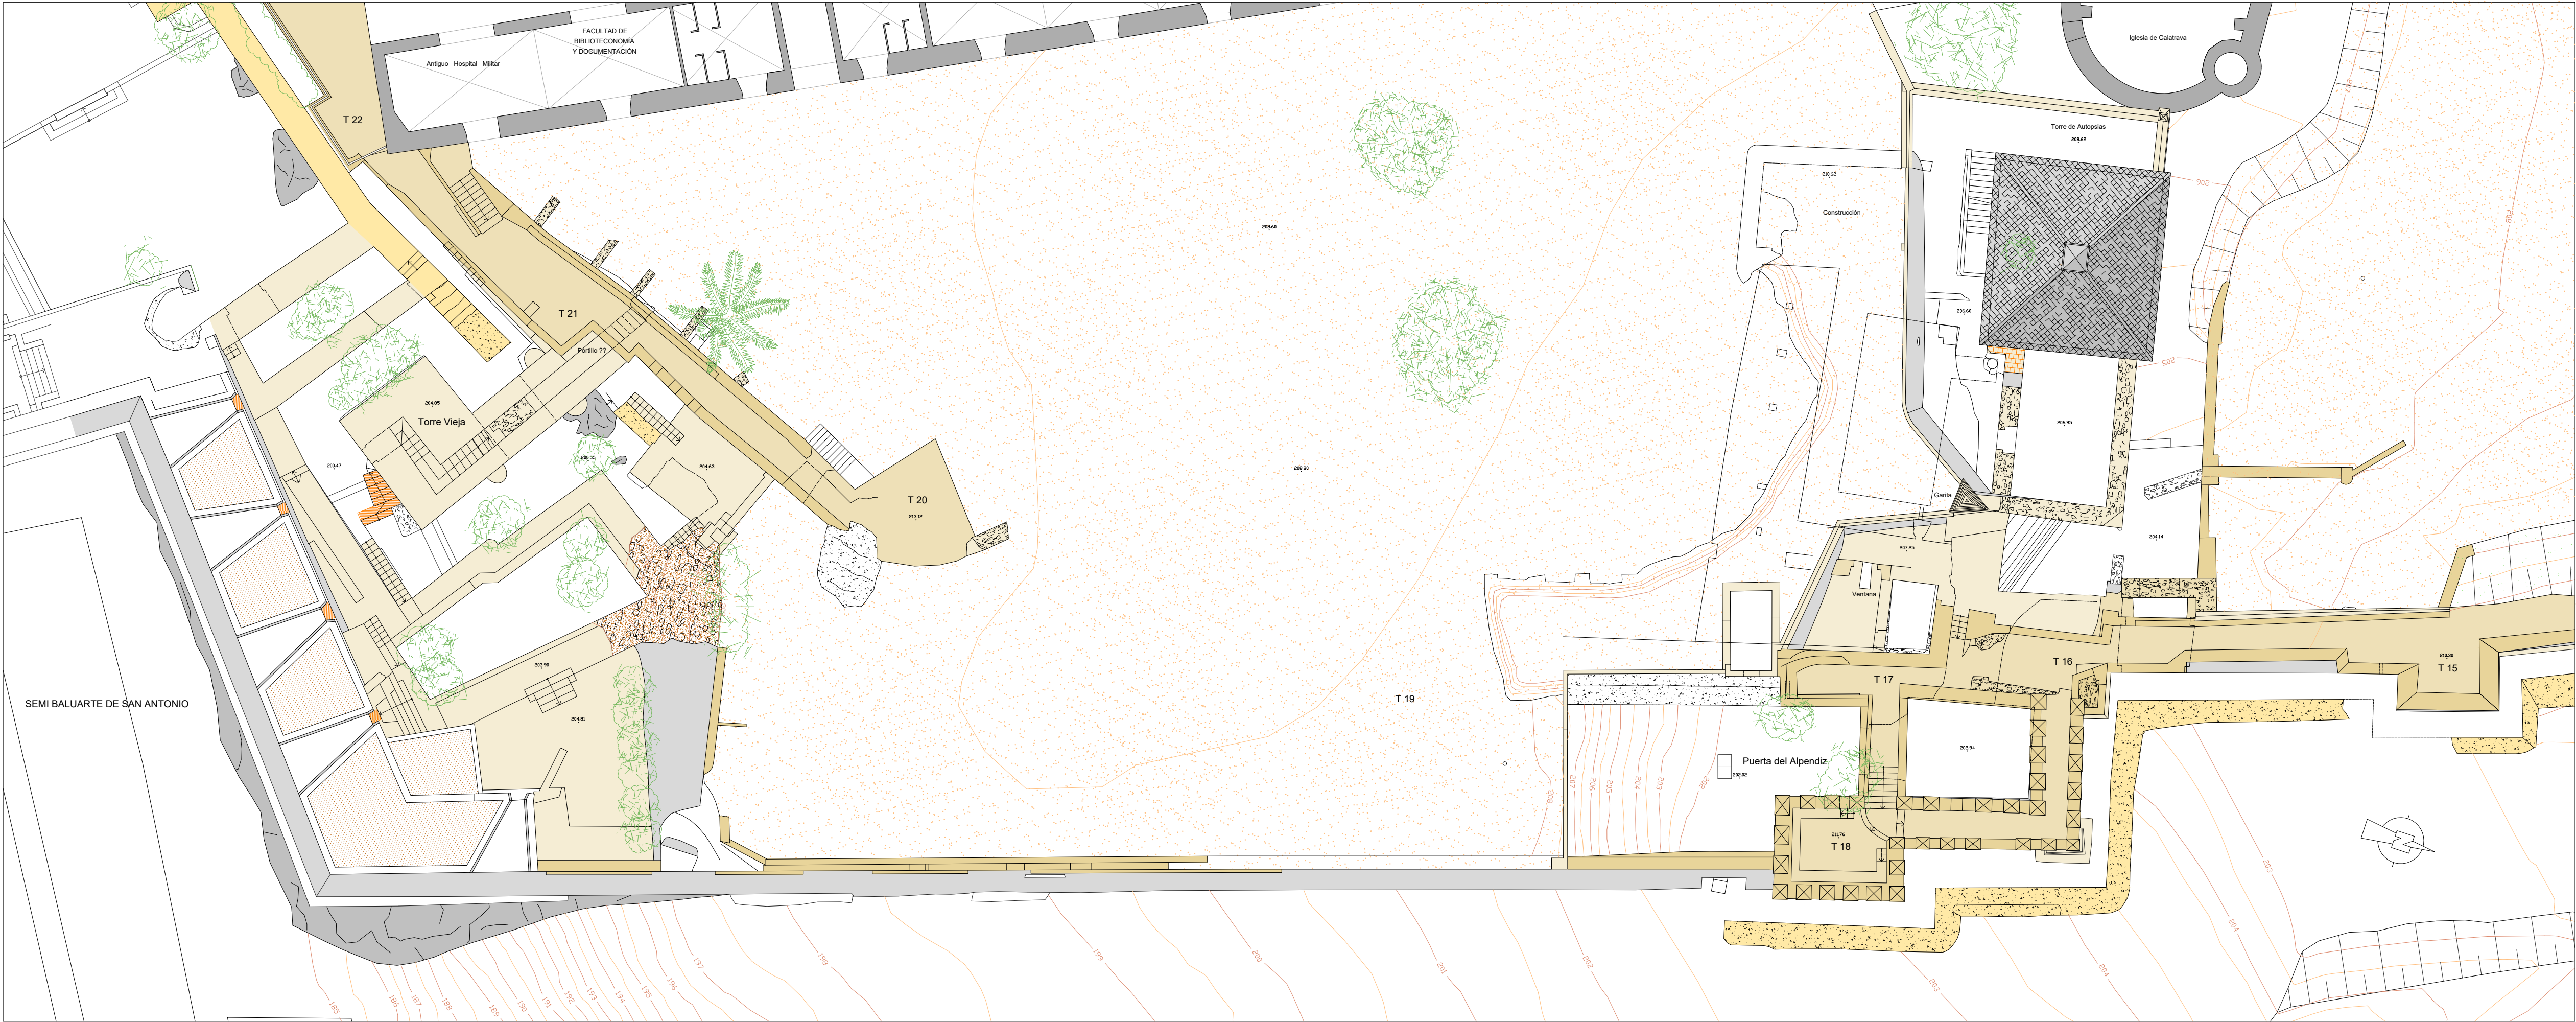

LEVANTAMIENTO ARQUITECTÓNICO
ALCAZABA DE BADAJOZ
FASE II

PLANO:
PLANTA, ALZADOS Y SECCIONES
TRAMO 2-3

MARZO -12

Nº: 2.2

ESCALA

1: 200