


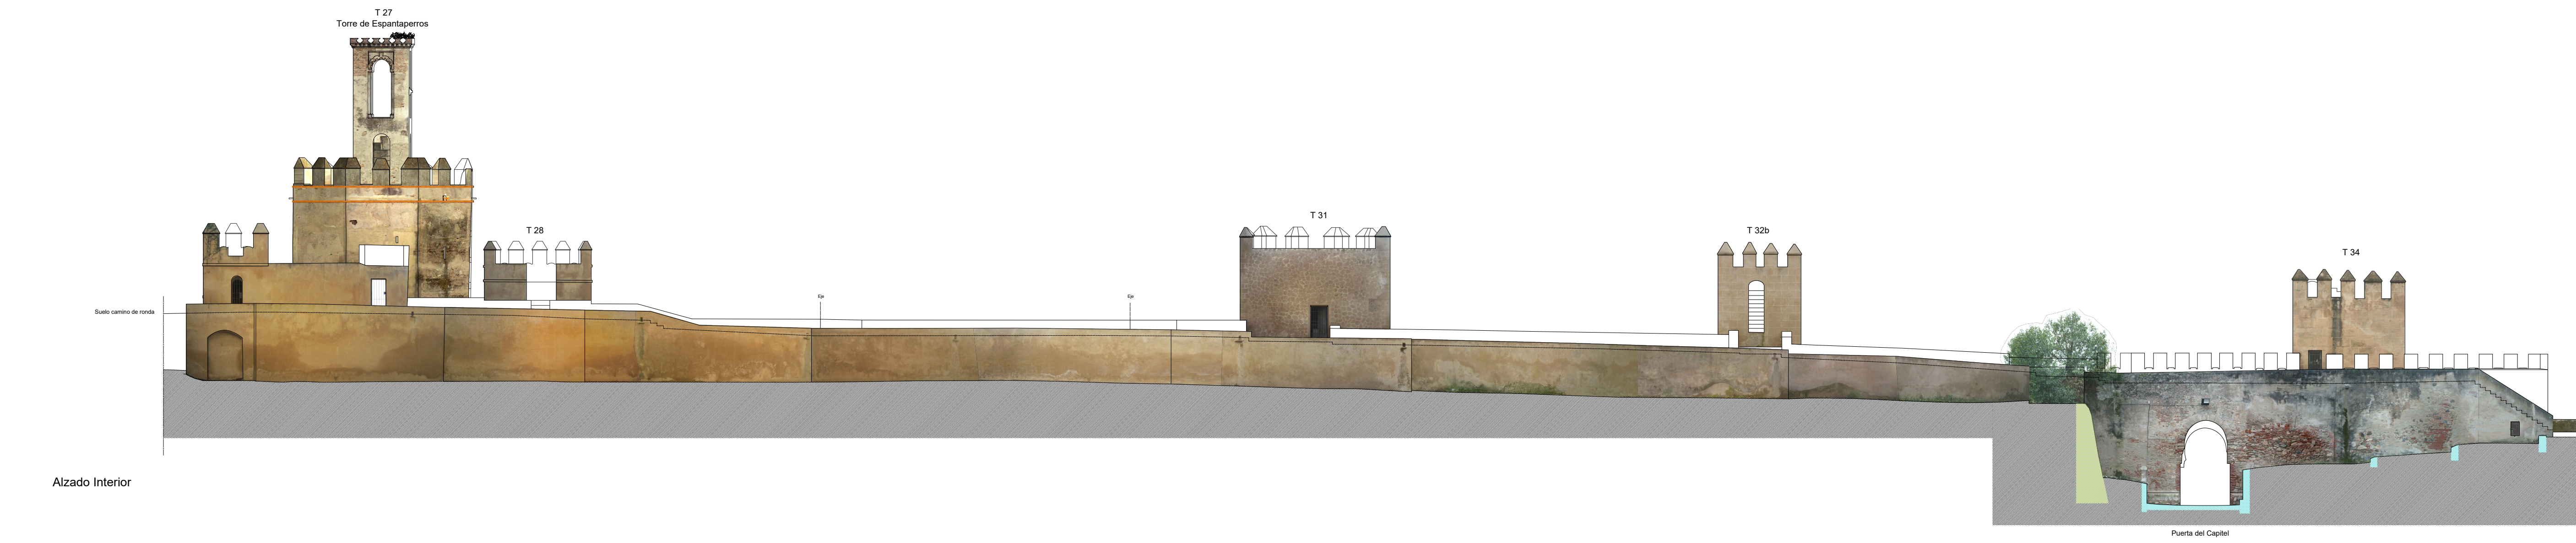
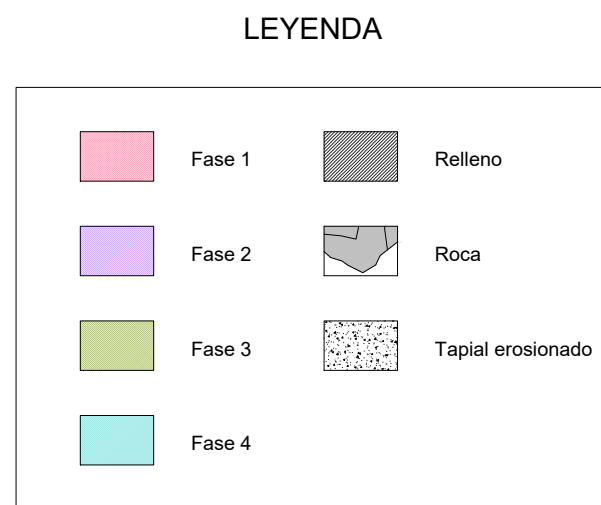
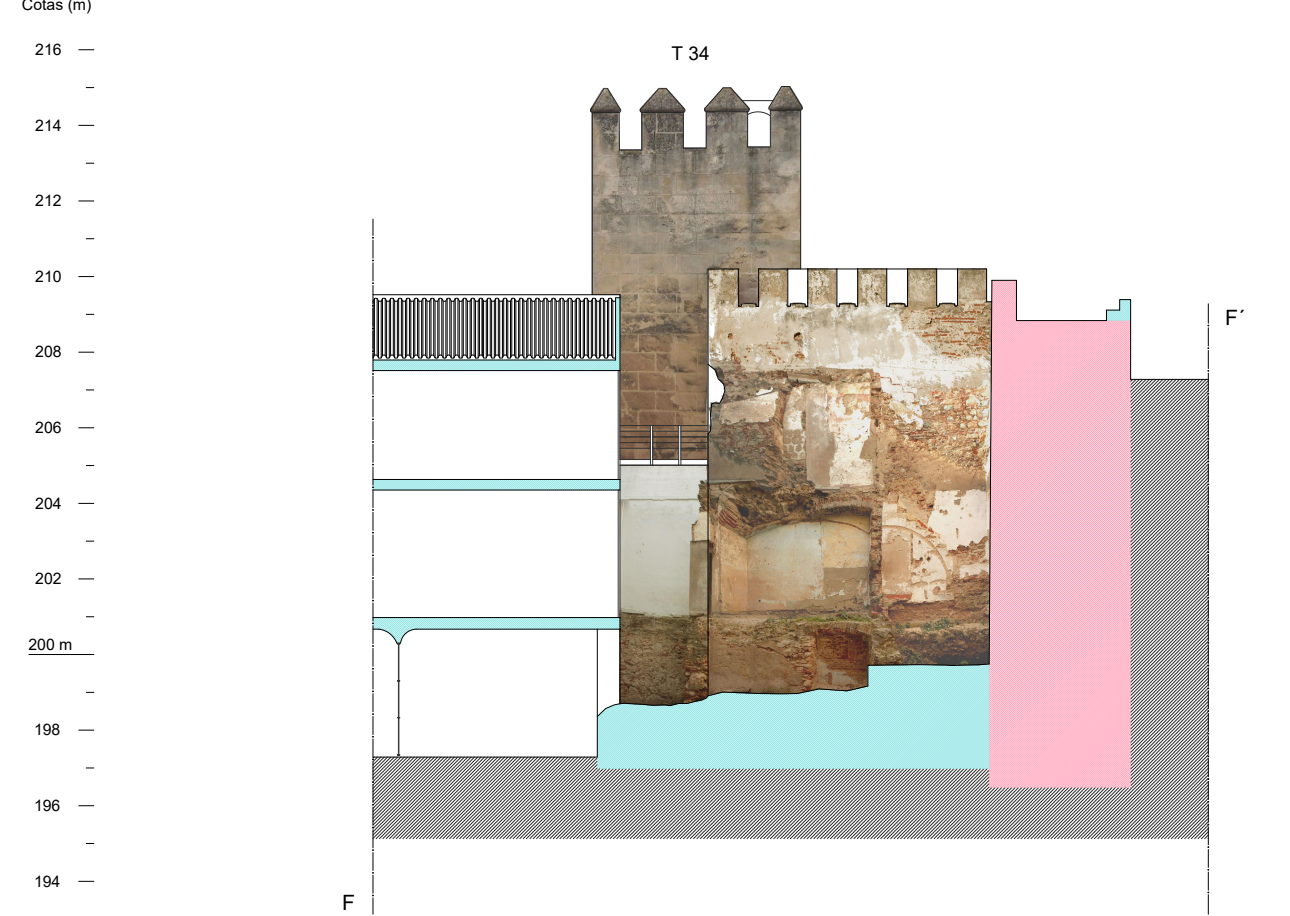
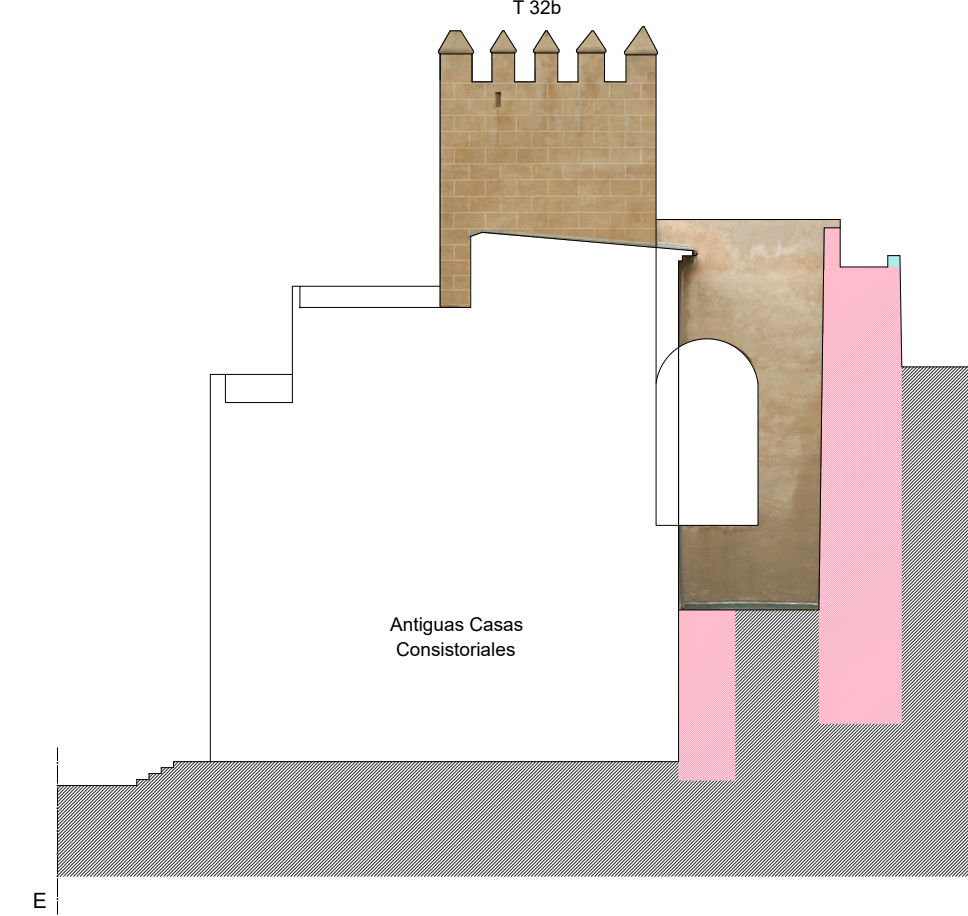
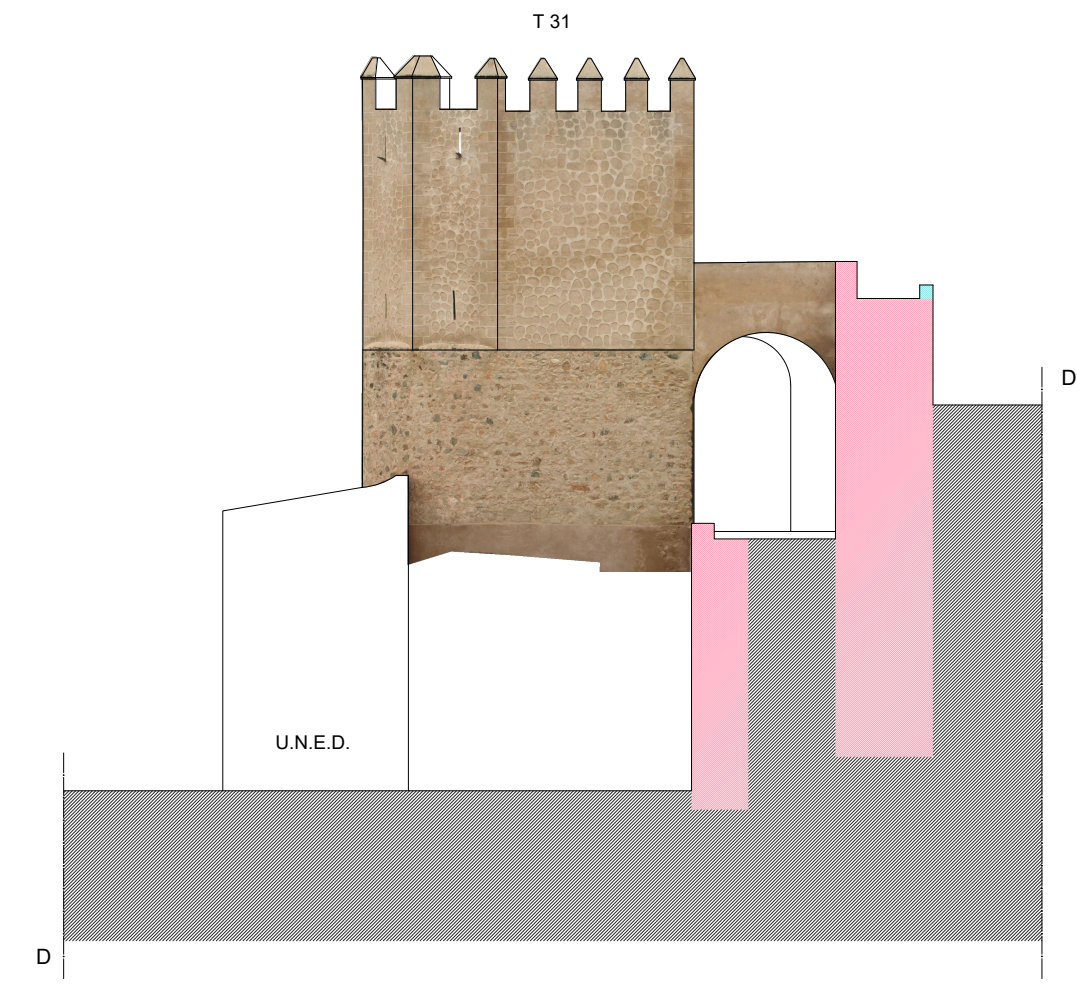
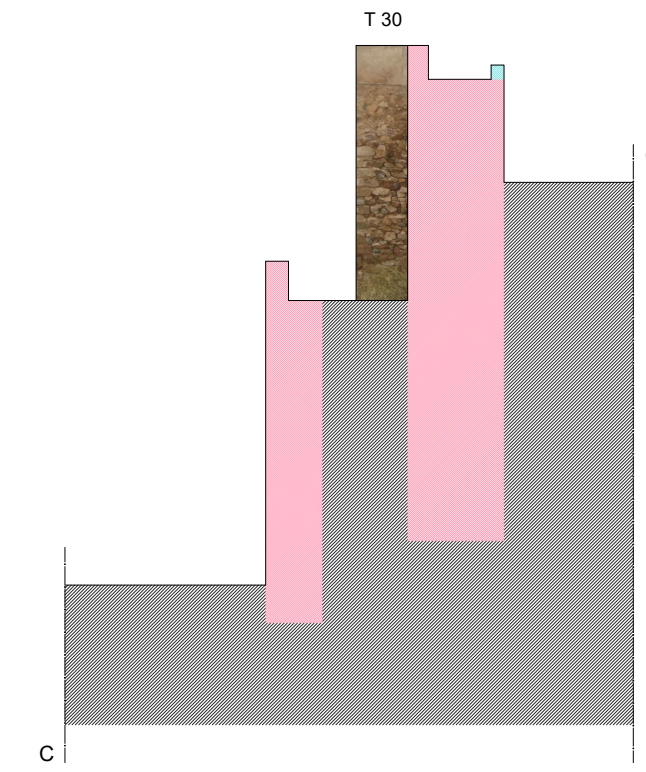
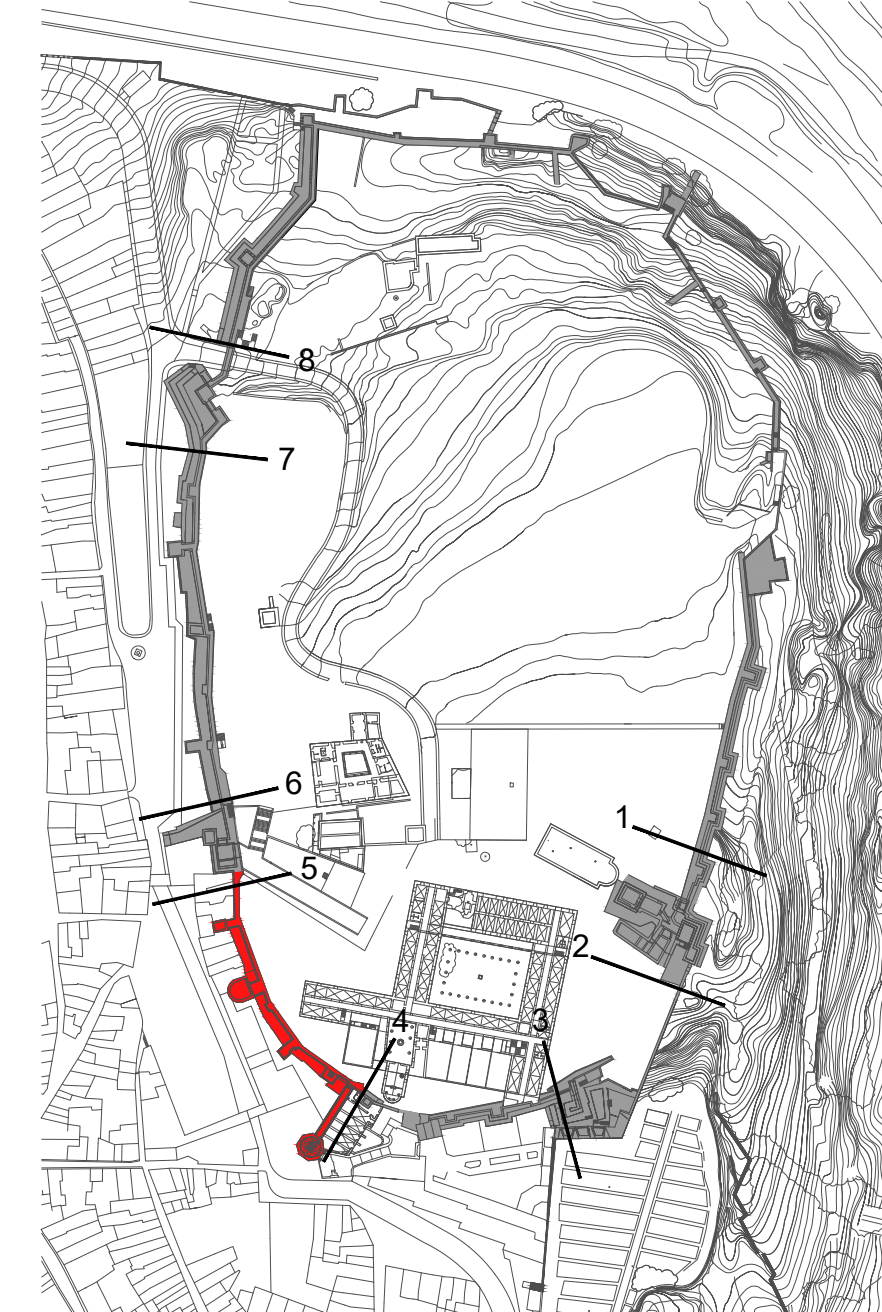


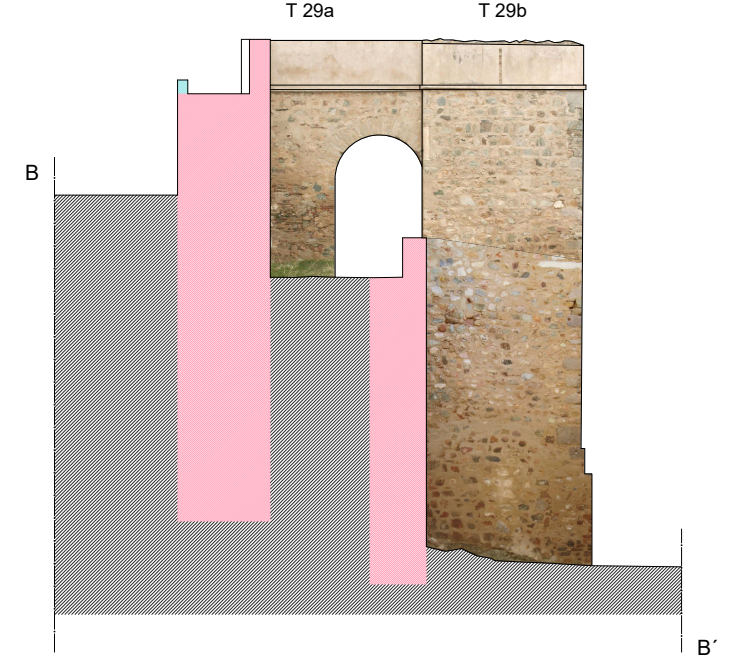

Alzado Interior

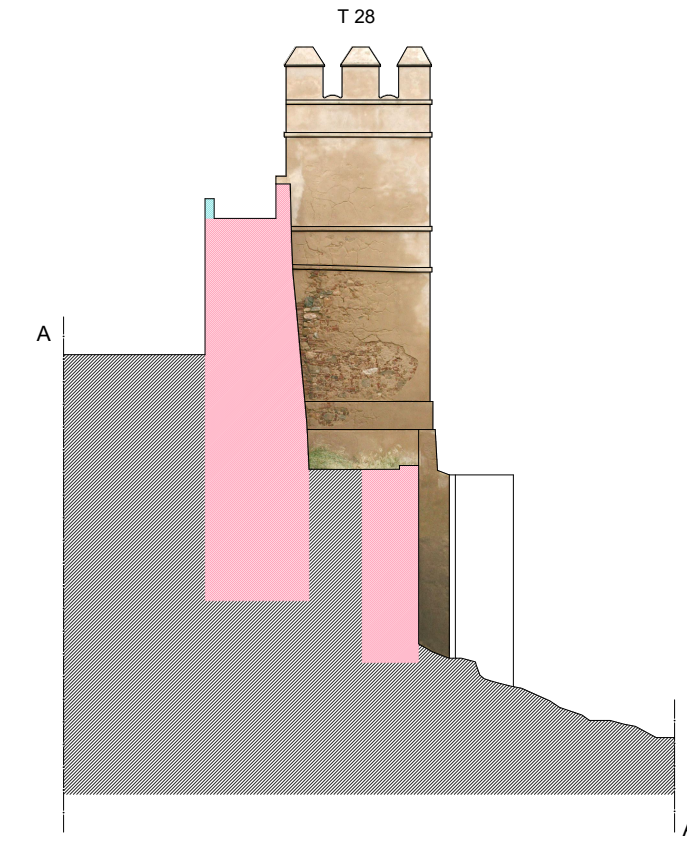

Alzado Exterior

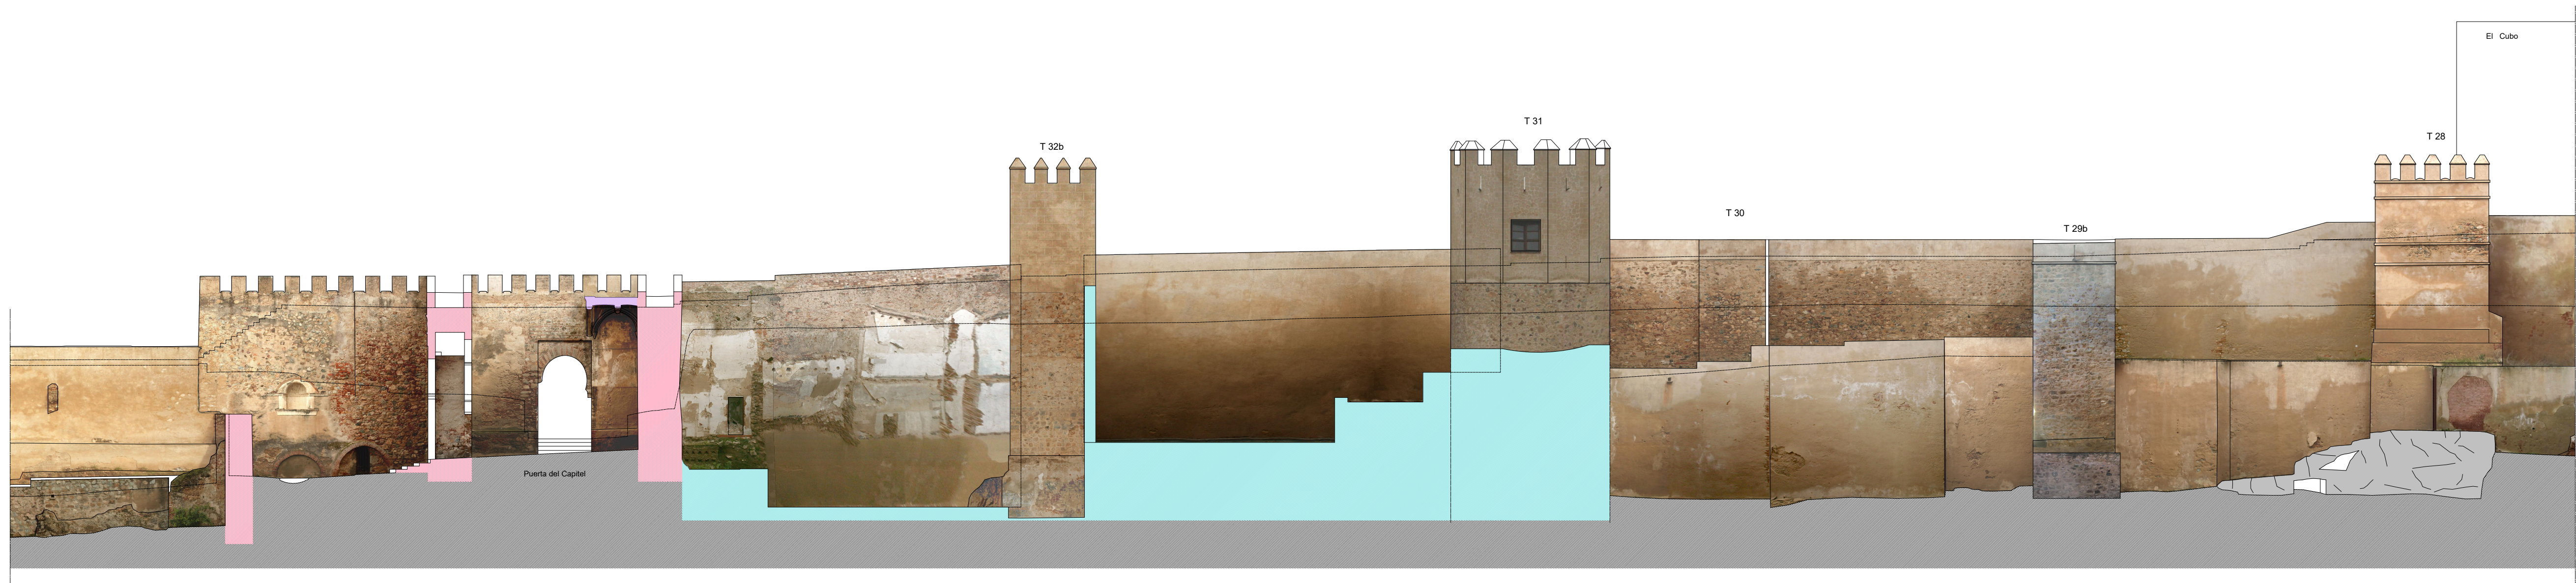

LEVANTAMIENTO ARQUITECTÓNICO  
ALCAZABA DE BADAJOZ  
FASE II

PLANO:  
PLANTA, ALZADOS Y SECCIONES  
TRAMO 4-5

MARZO - 12

Nº: 2.4

ESCALA

1: 200

www.levantamientos.com