
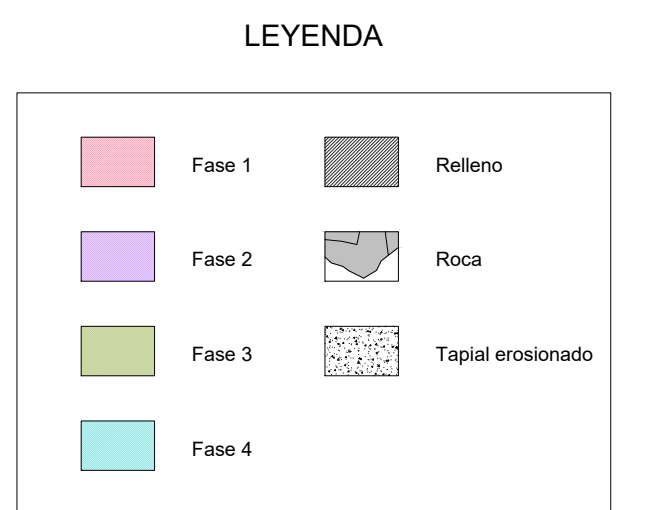
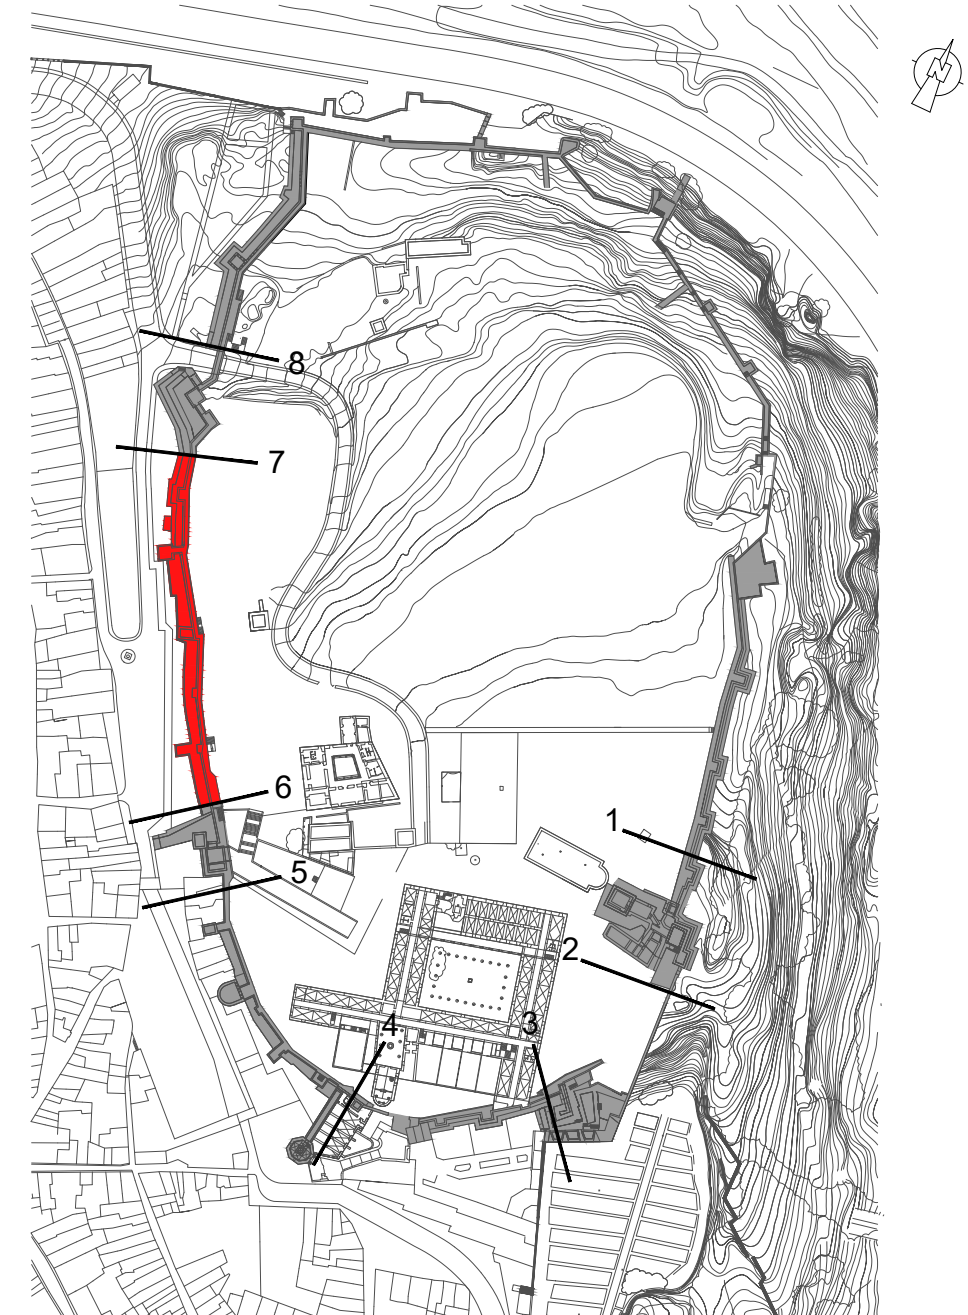
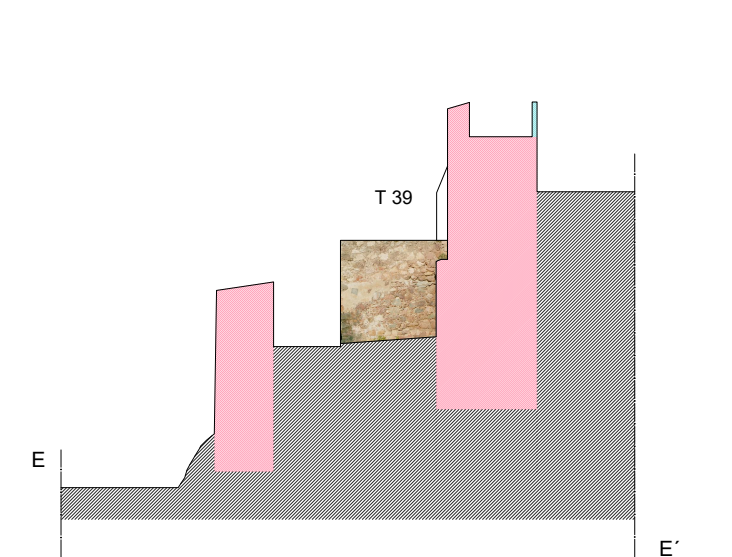
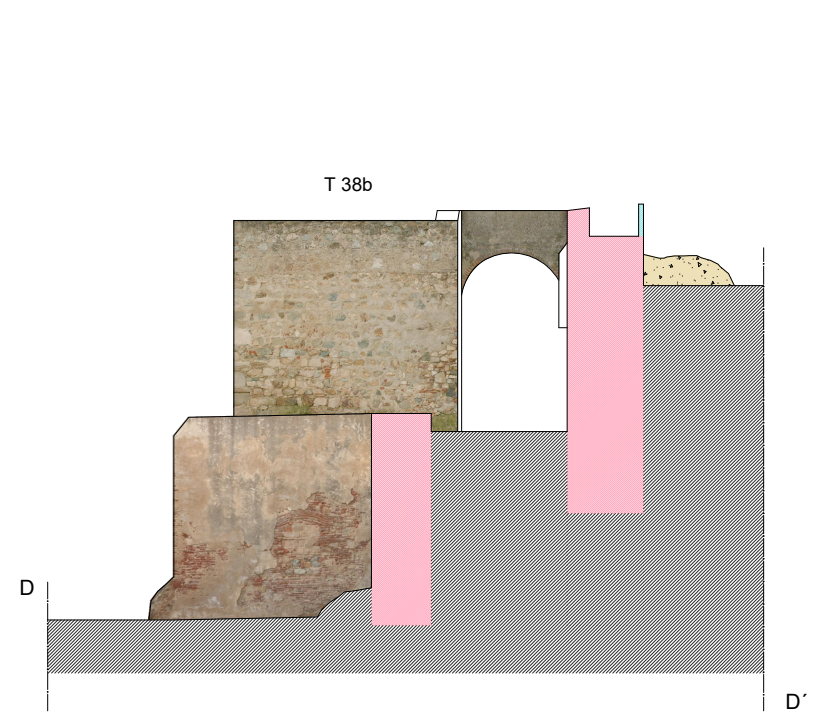
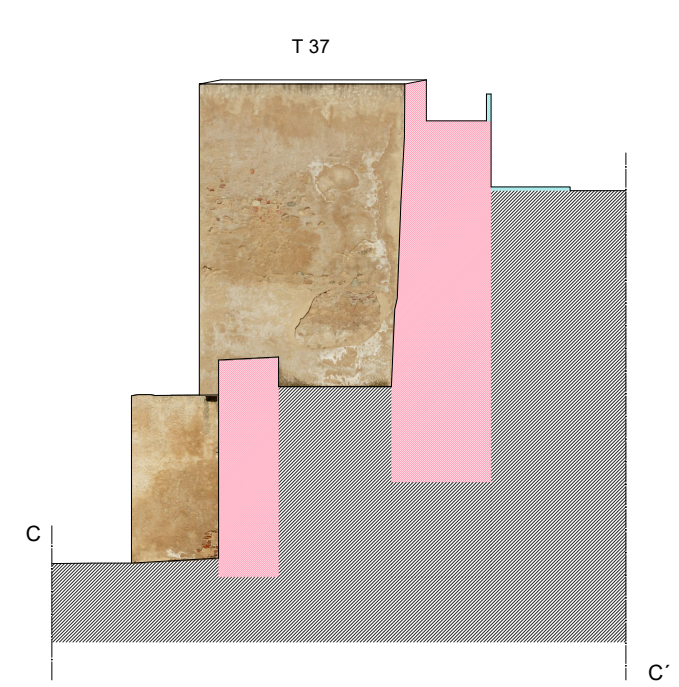
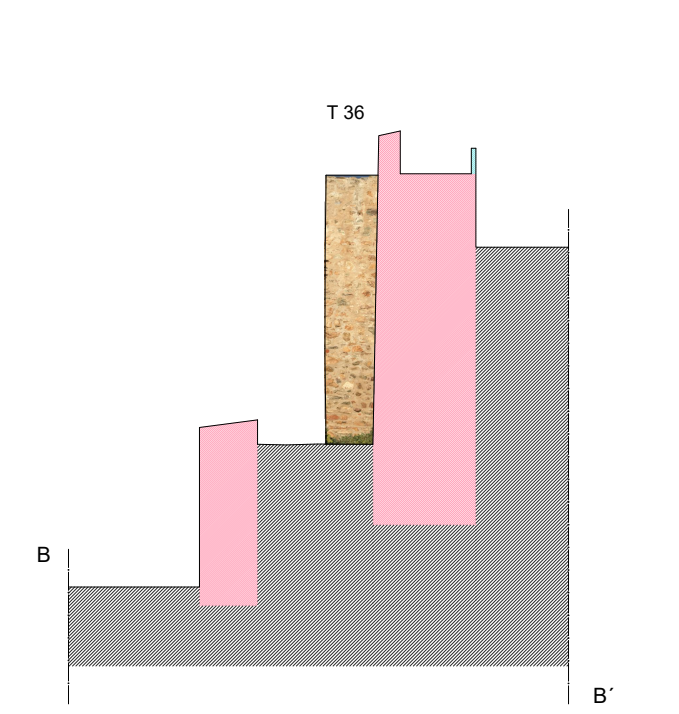
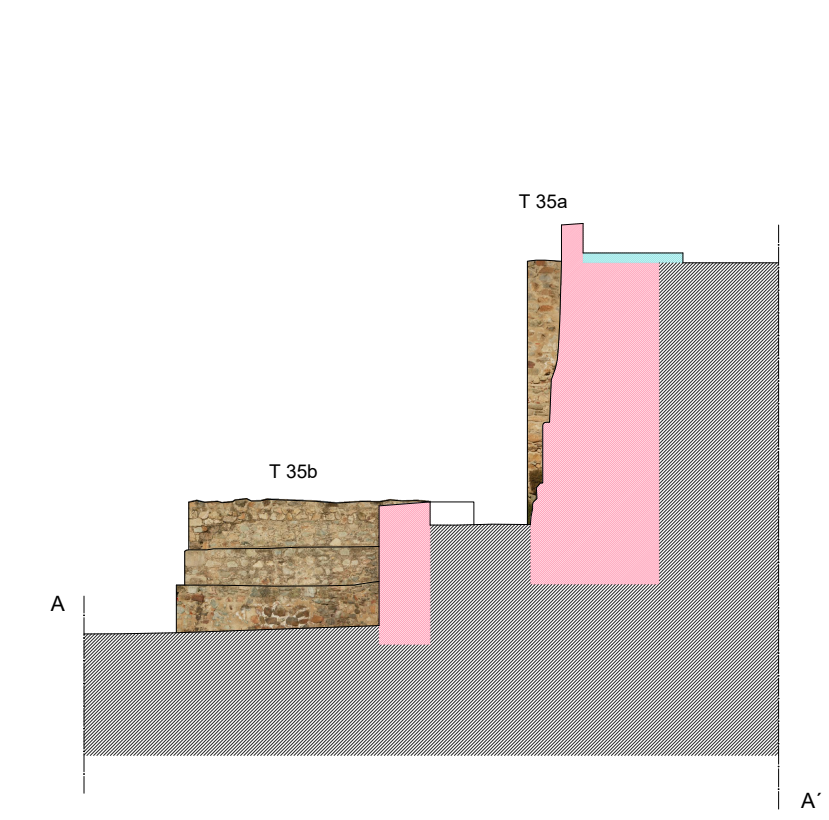
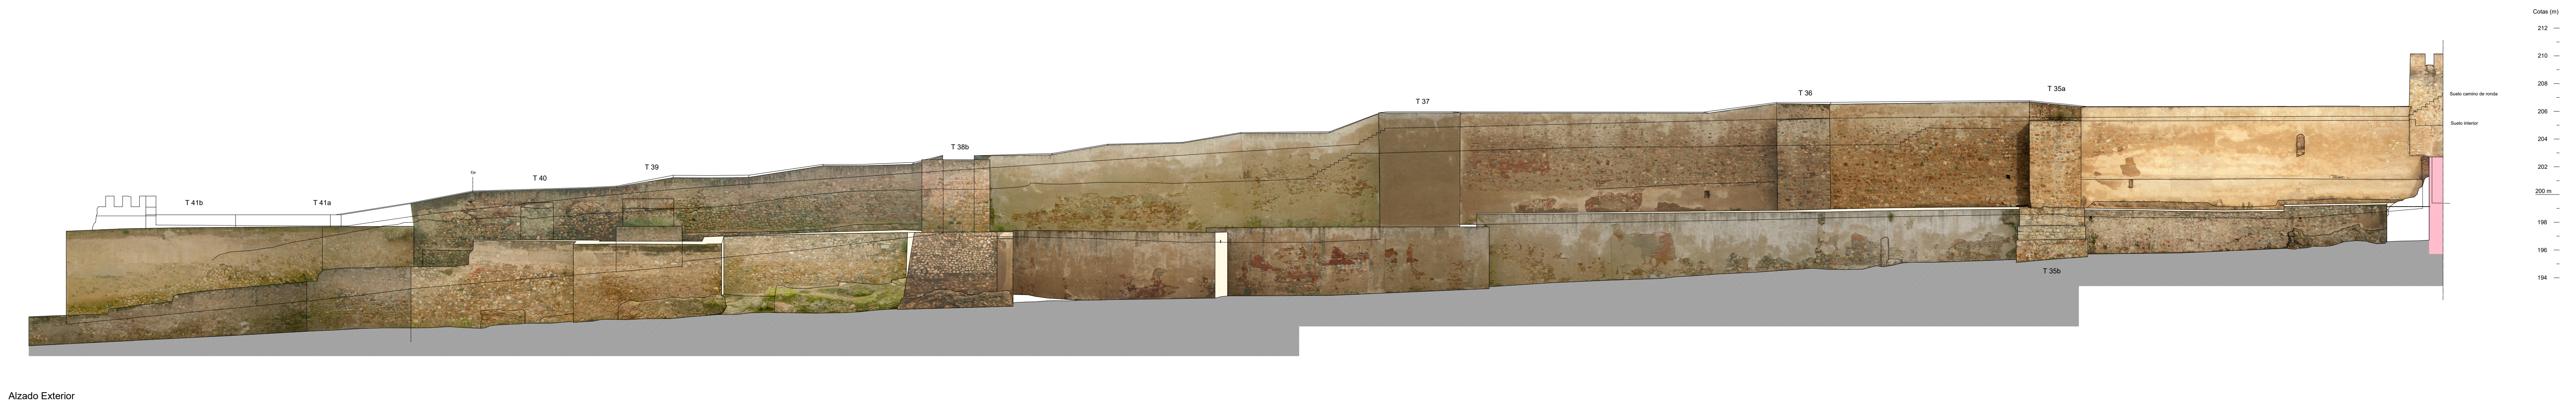
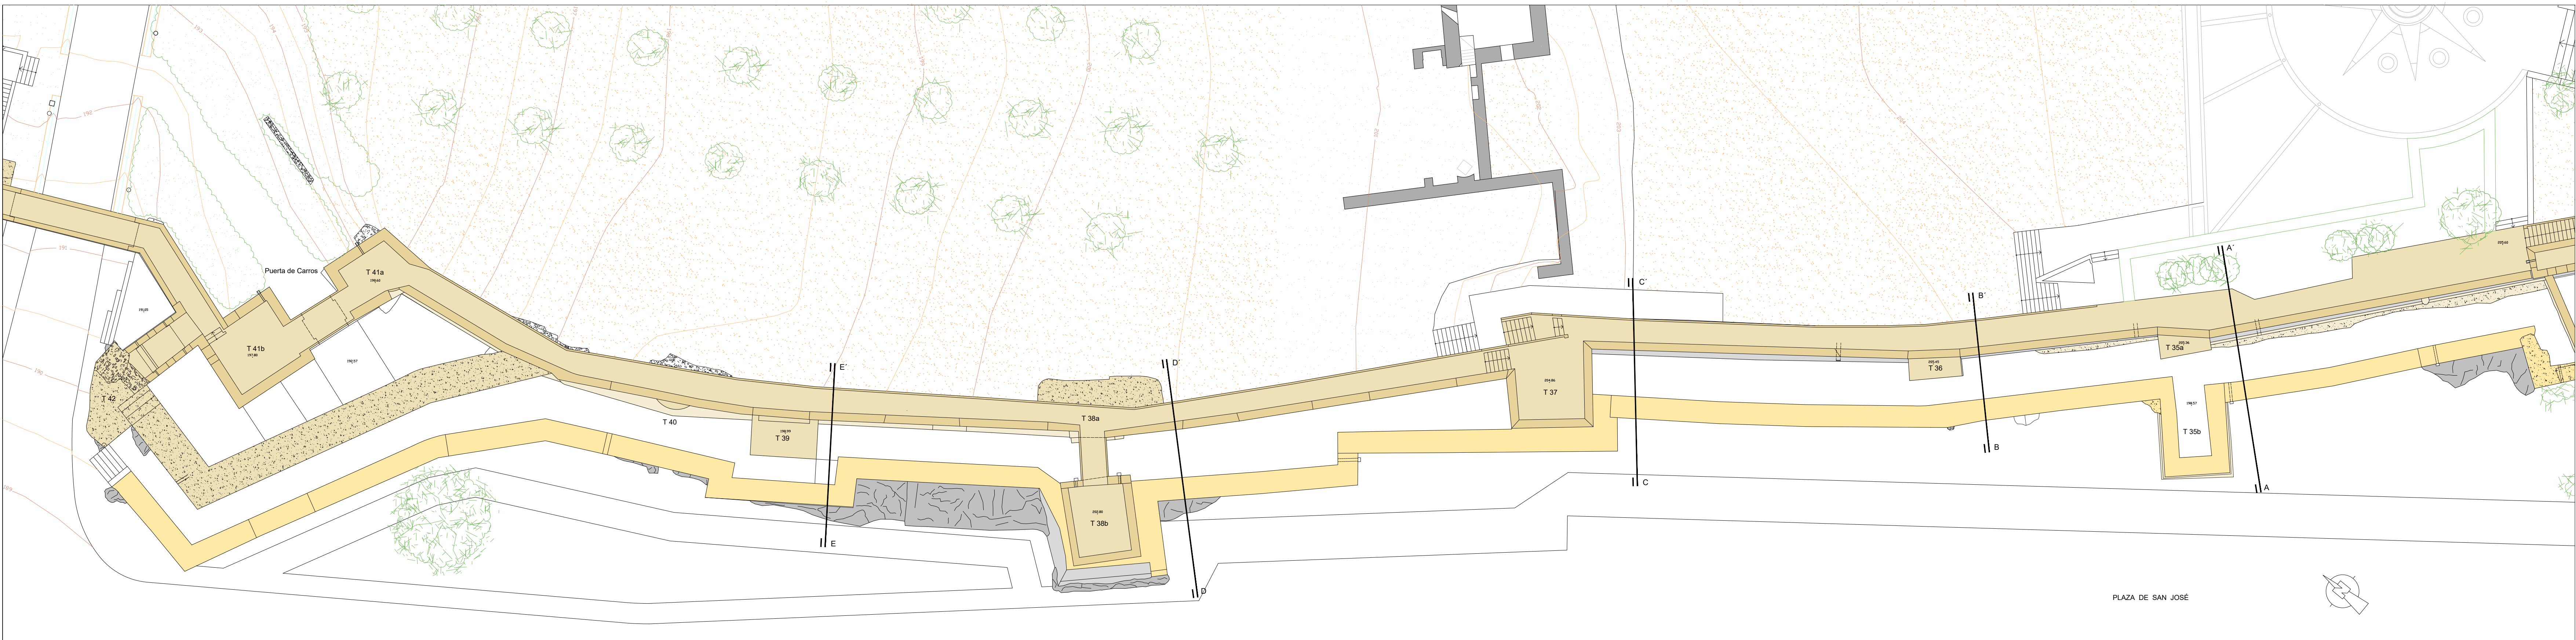


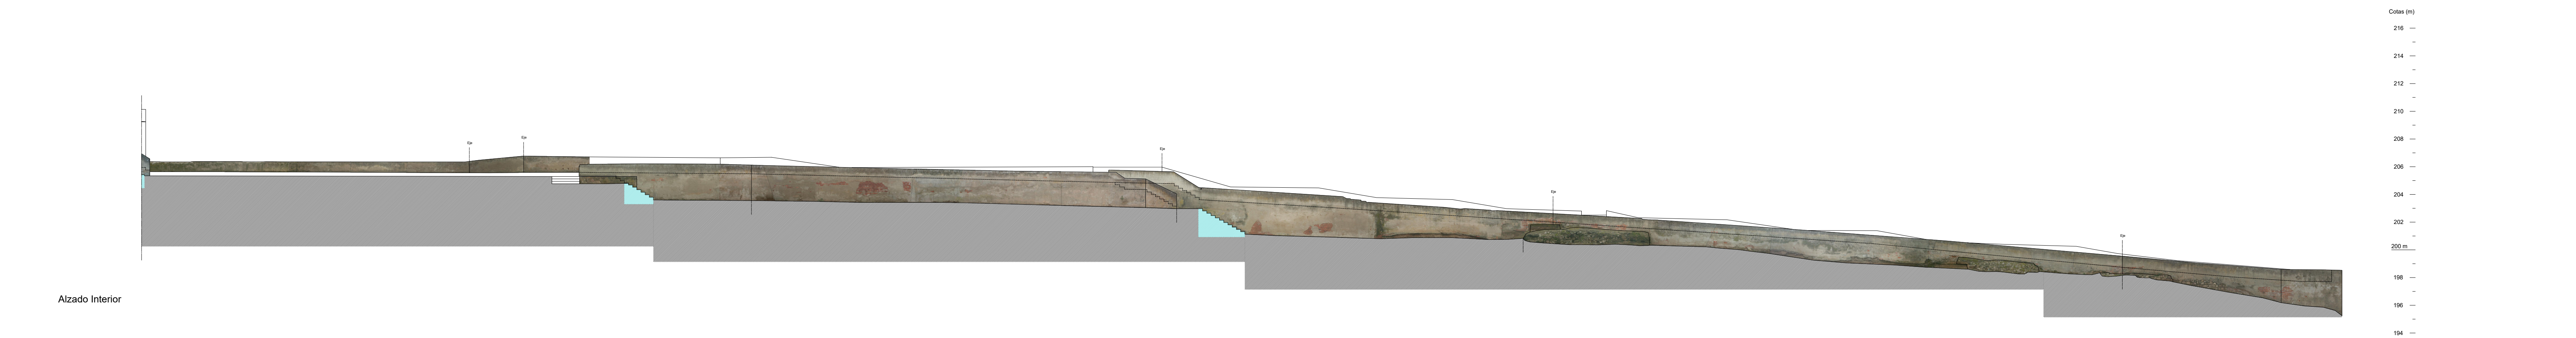

LEVANTAMIENTO ARQUITECTÓNICO
ALCAZABA DE BADAJOZ
FASE II

PLANO:
PLANTA, ALZADOS Y SECCIONES
TRAMO 6-7

MARZO - 12

Nº: 2.6

ESCALA

1: 200