

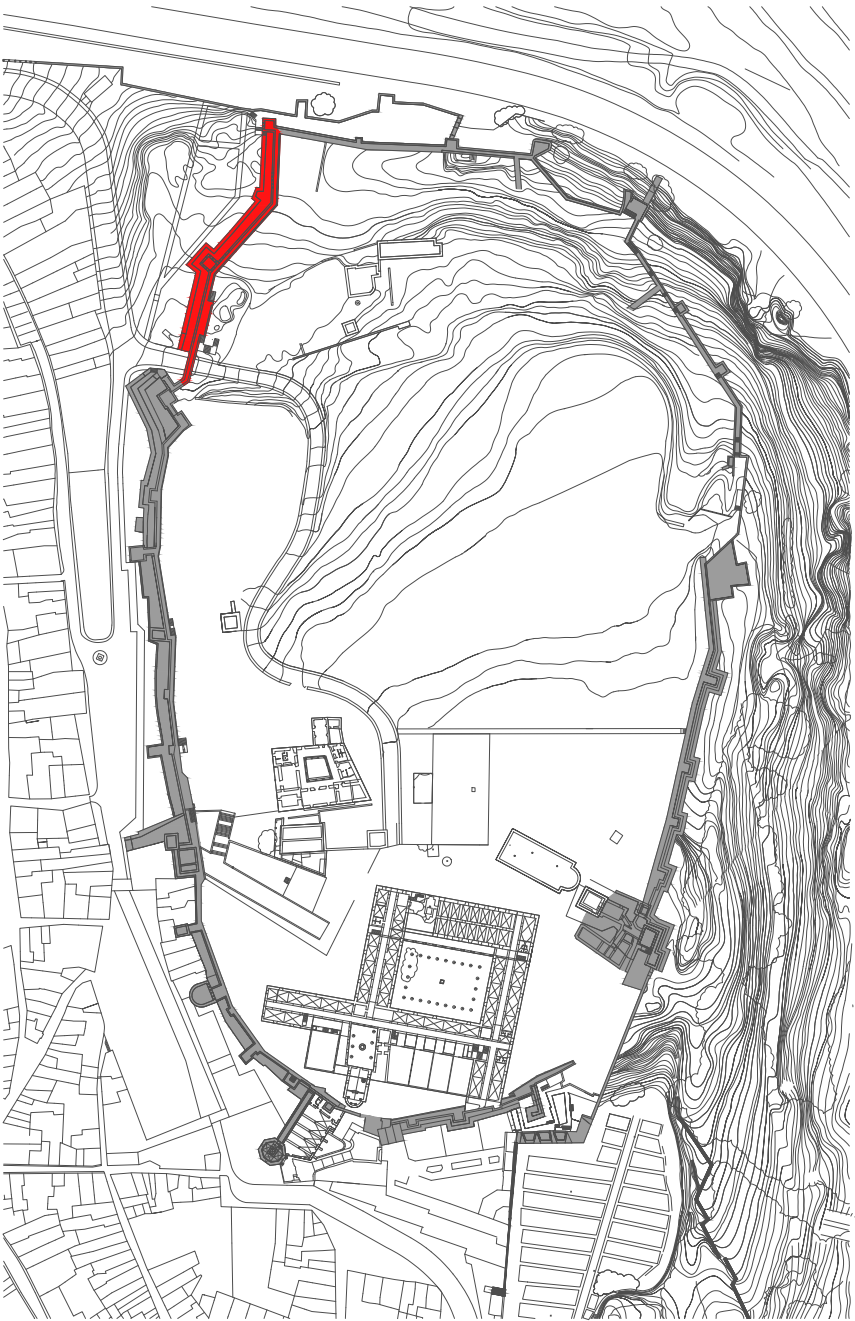
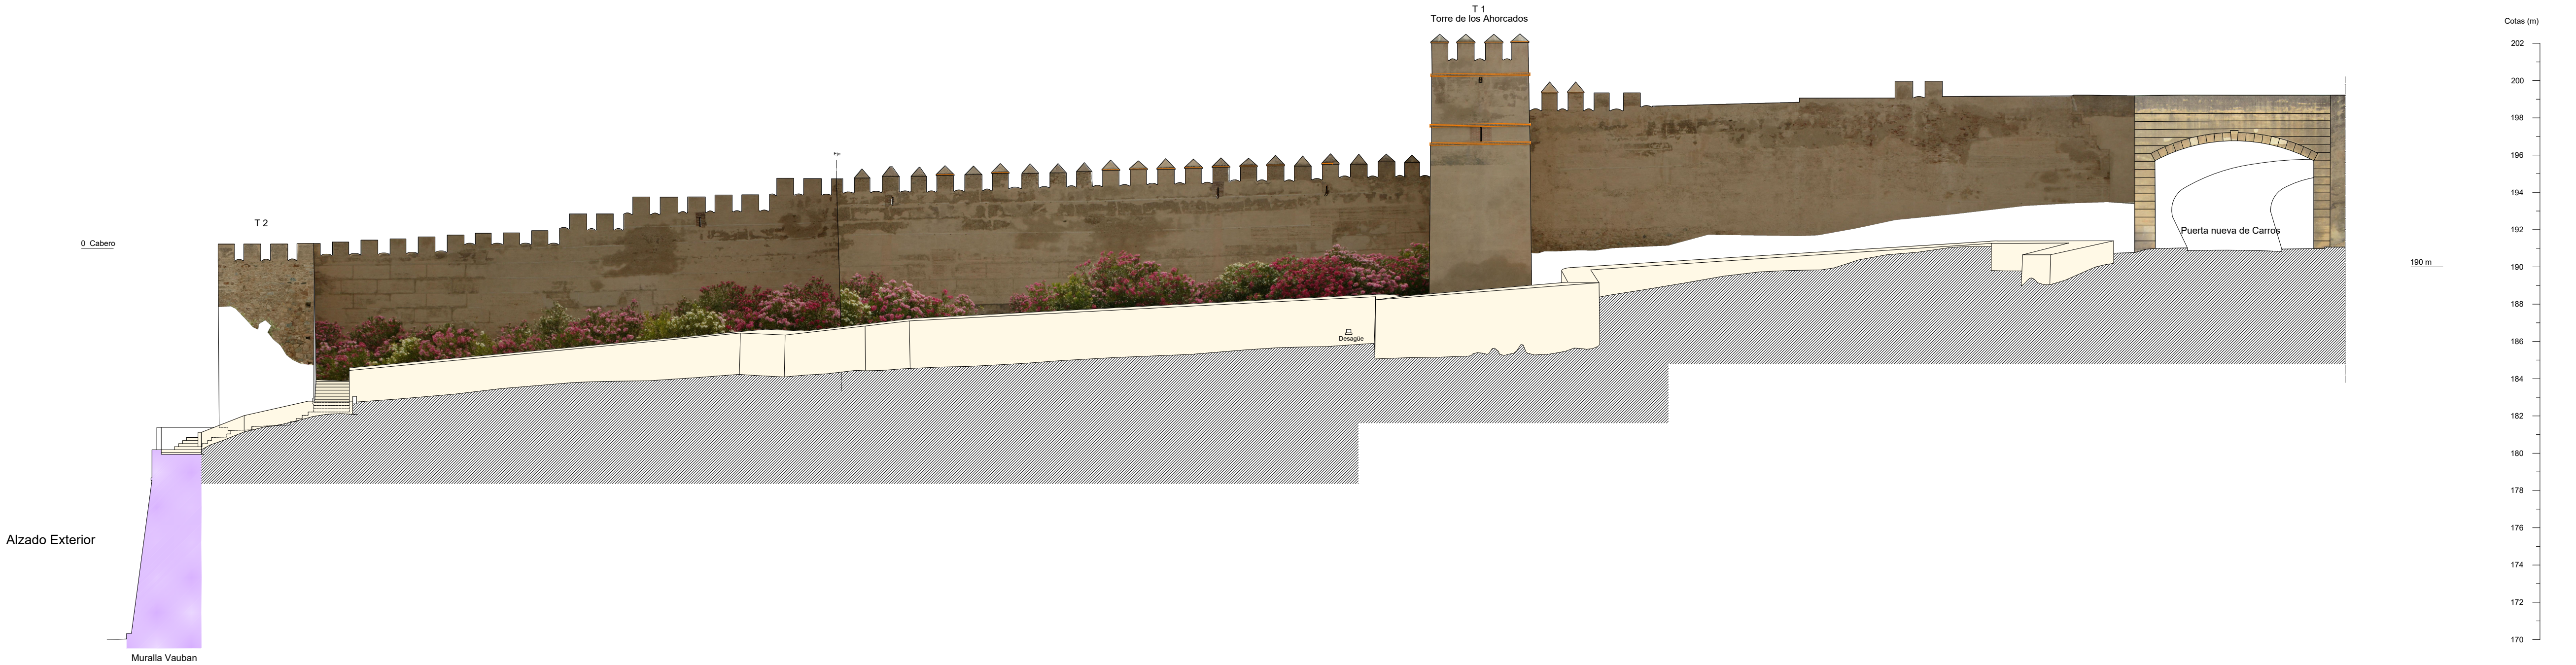
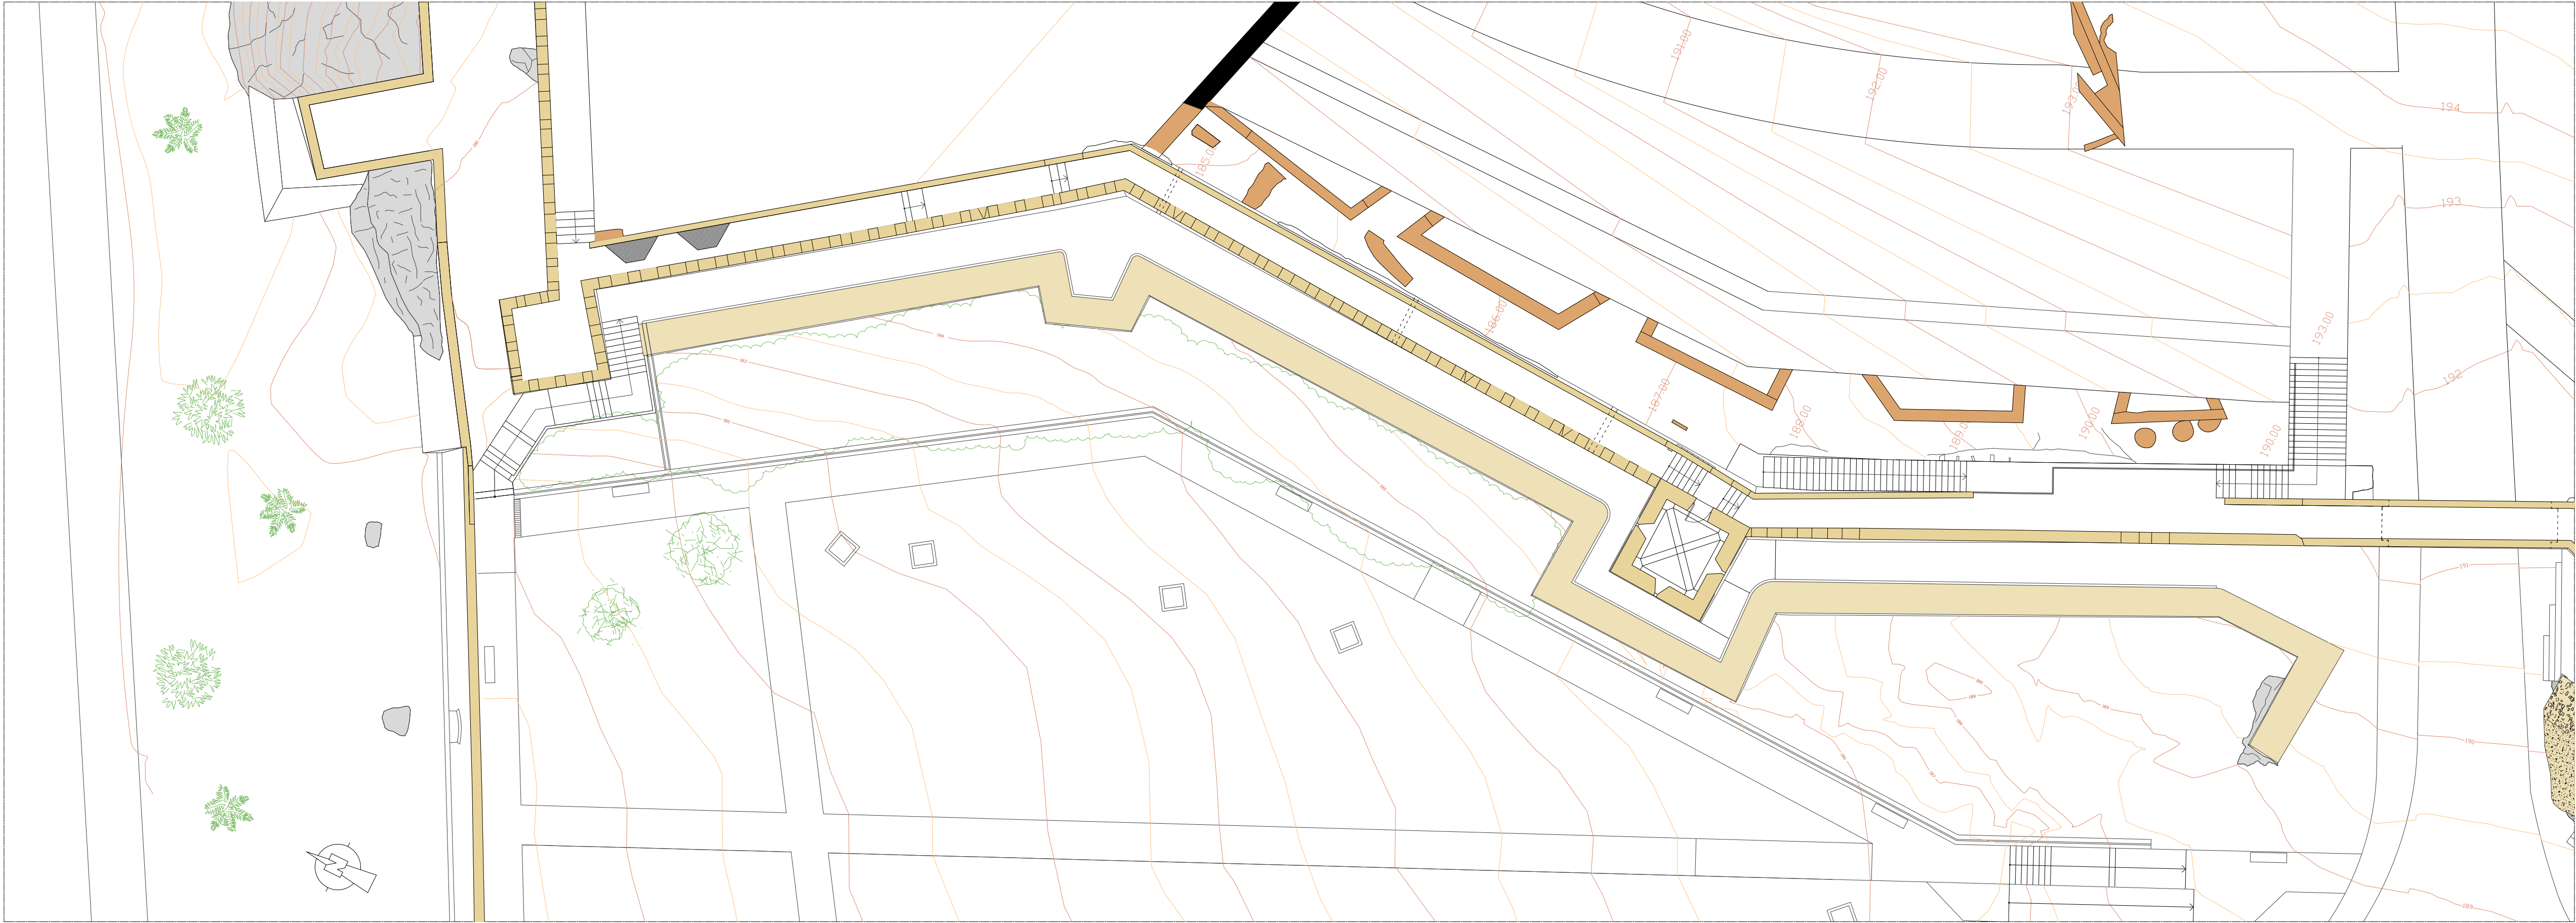


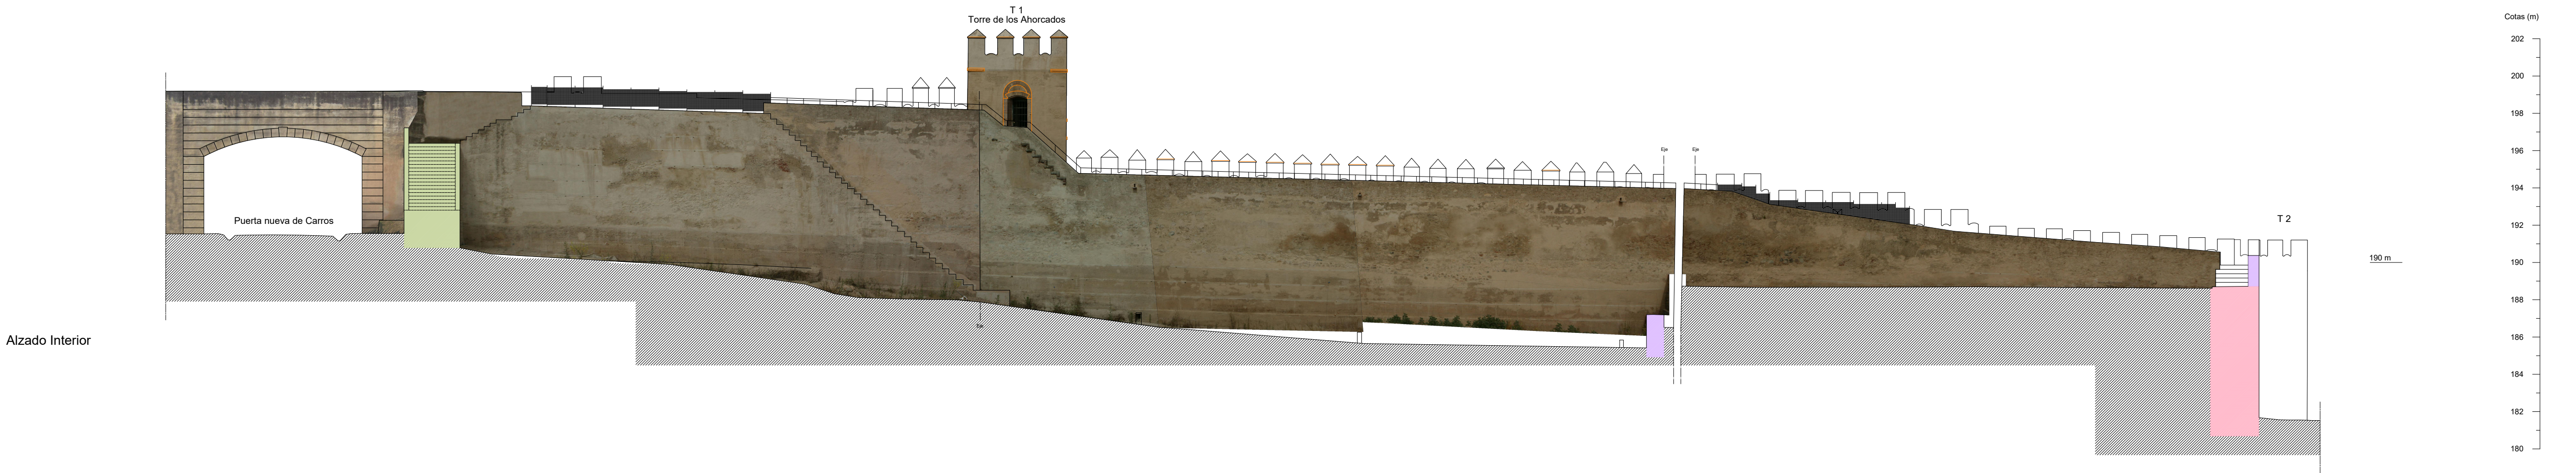

LEYENDA

	Fase 1		Relleno
	Fase 2		Roca
	Fase 3		Tapial erosionado
	Fase 4		

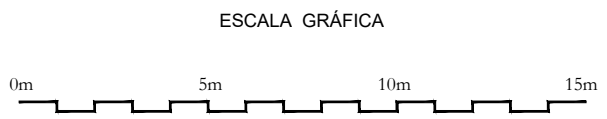

RESTAURACIÓN Y CONSOLIDACIÓN - TRAMO
PUERTA DE CARROS A PUERTA DEL ALPÉNDIZ EN
LA ALCAZABA DE BADAJOZ

PLANO:
PLANTA Y ALZADOS TRAMO 1-2
ESTADO FINAL

Nº: 2.1.3

ESCALA
1: 200

Junio 2012

www.levantamientos.com