

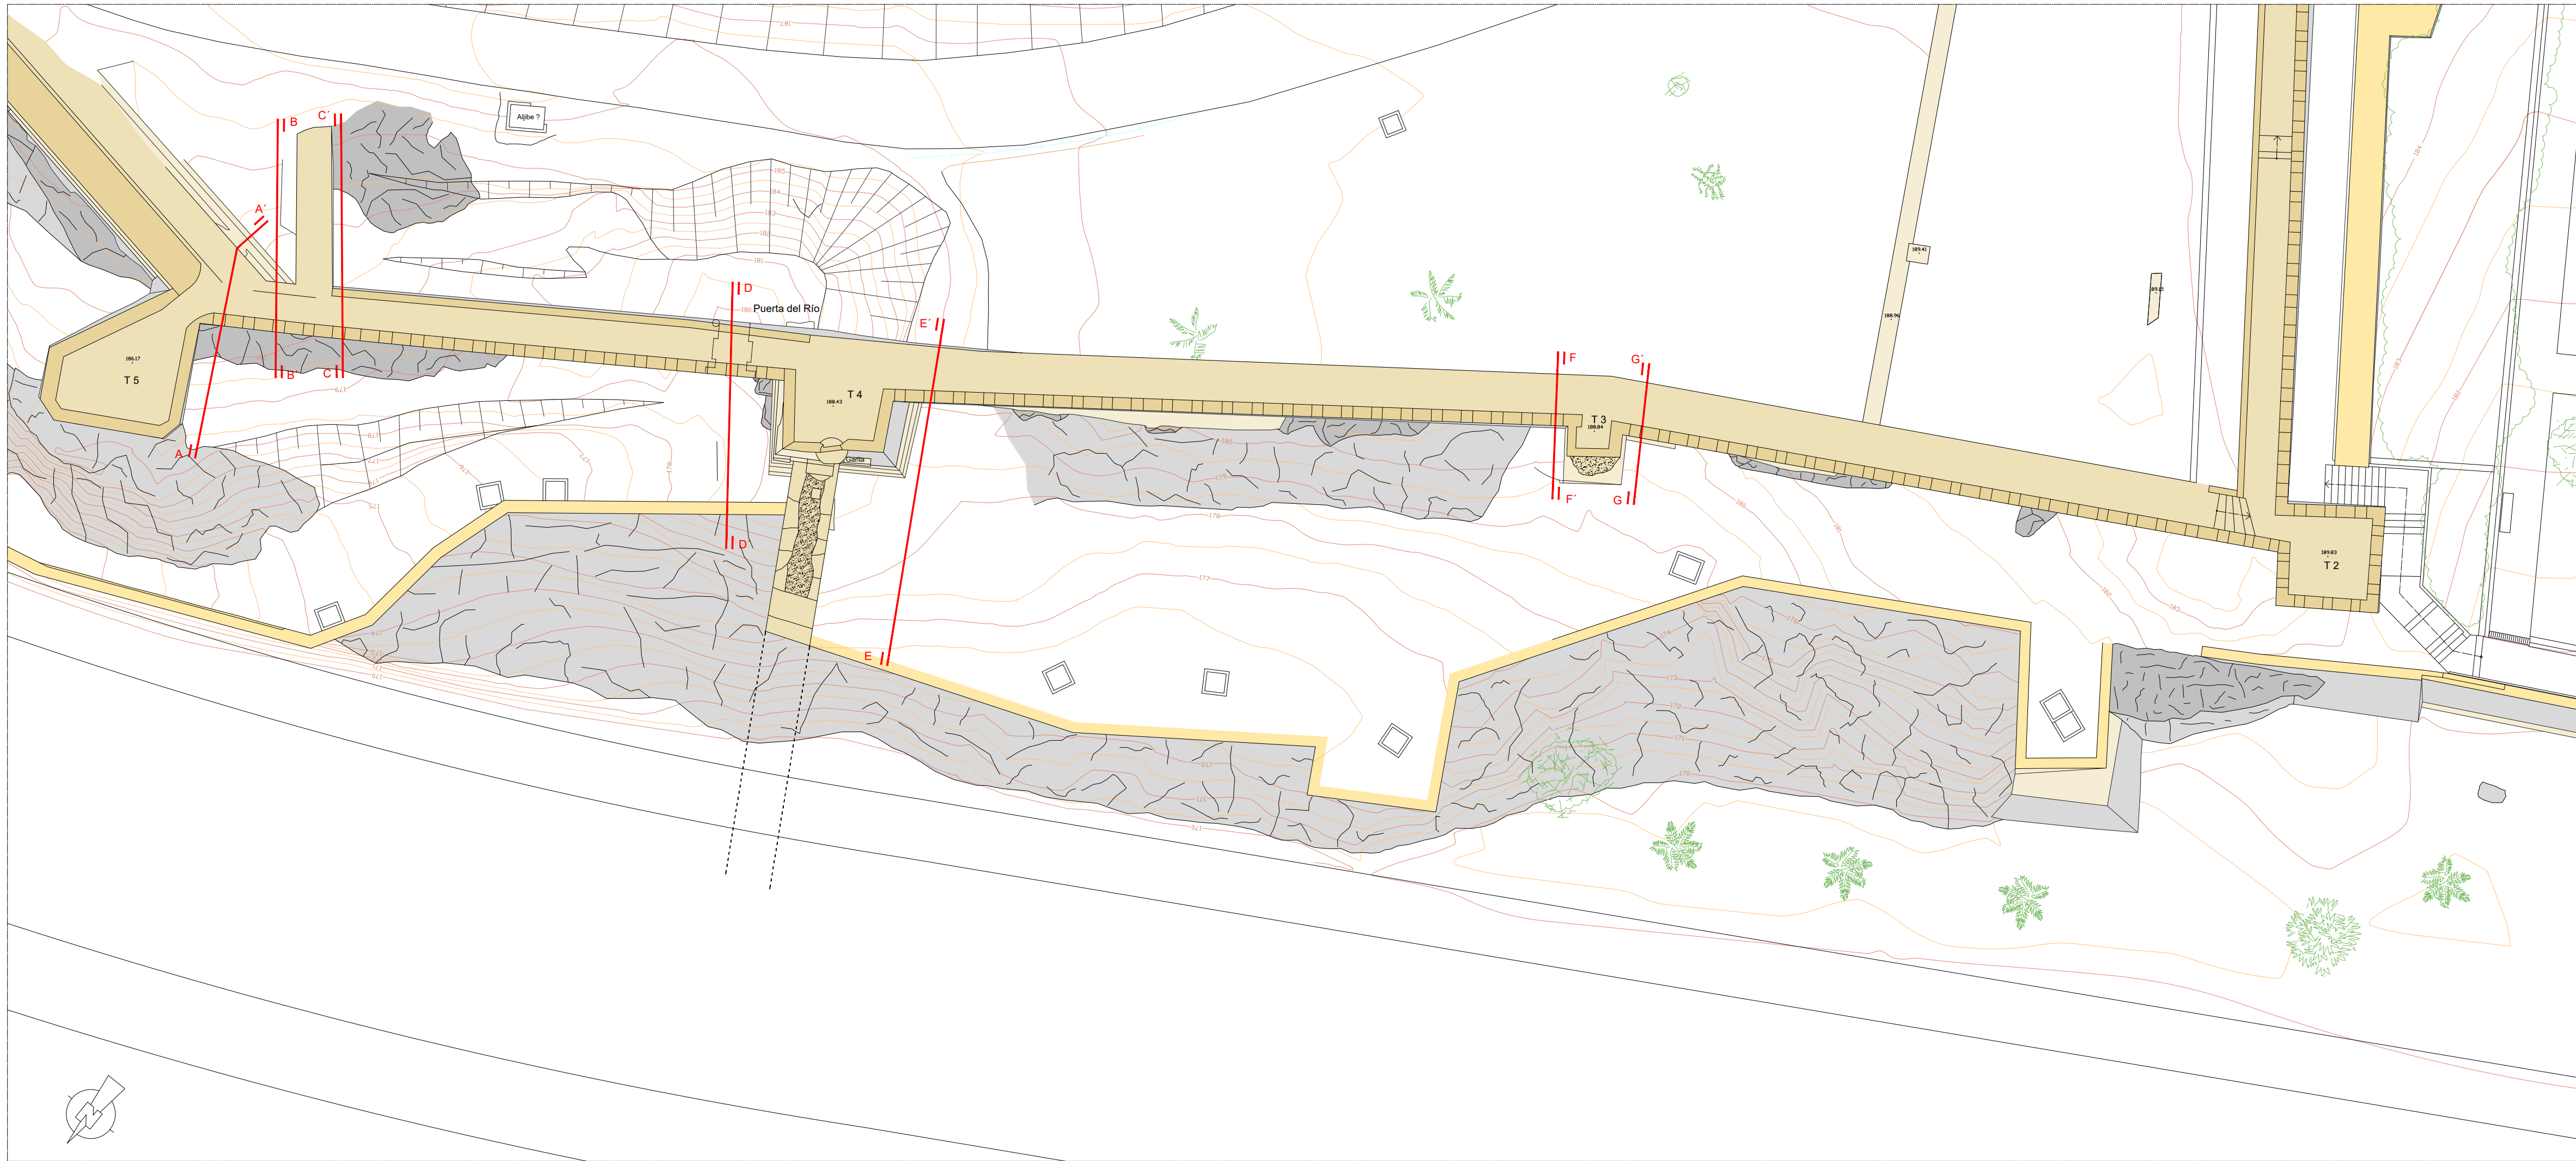
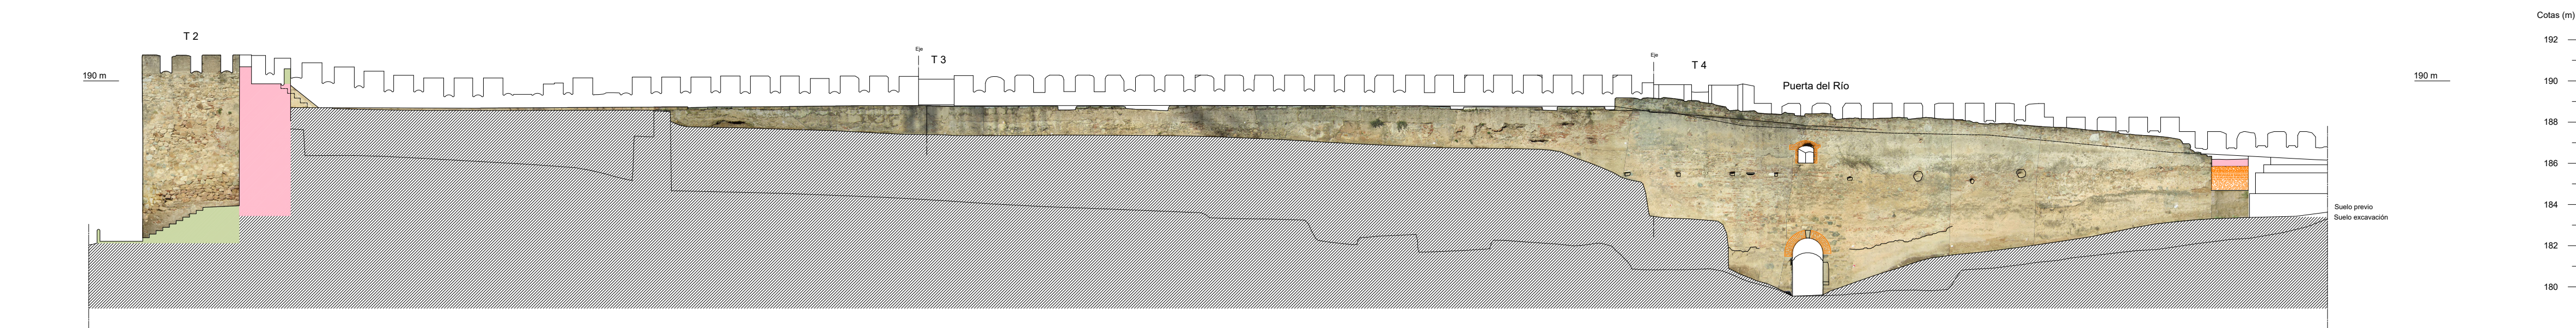
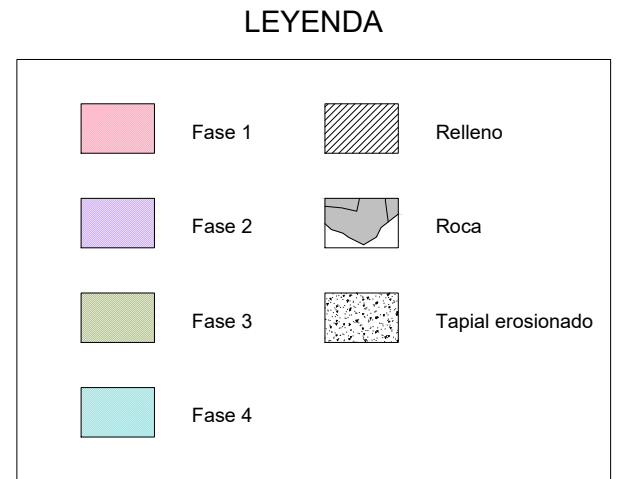
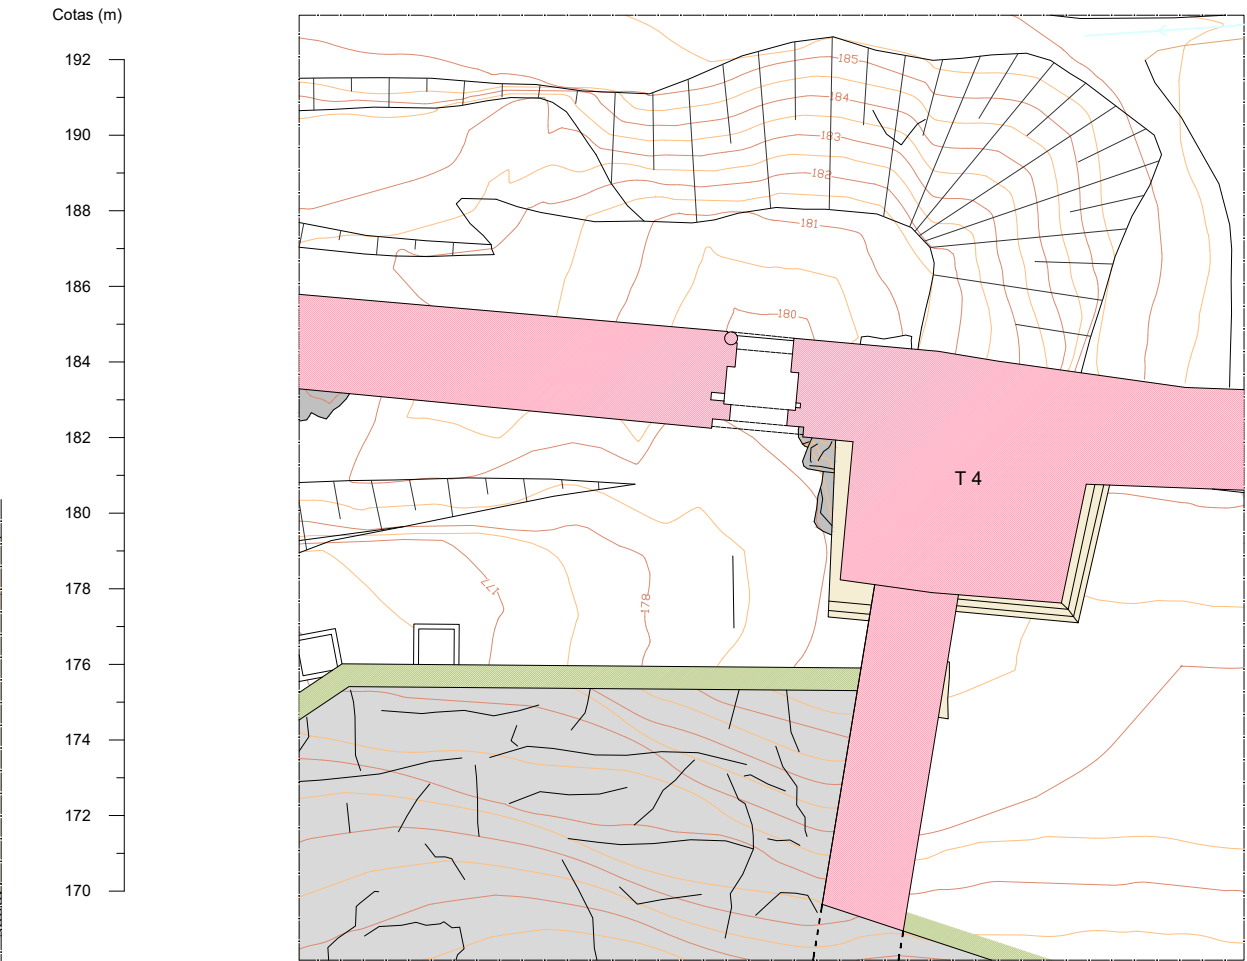
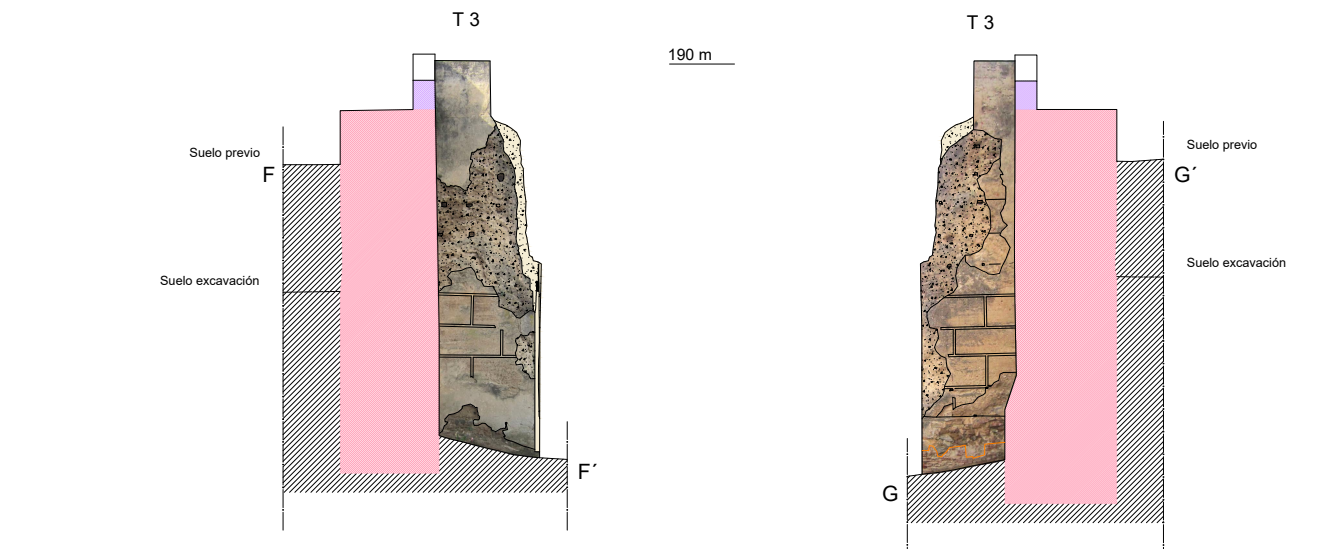
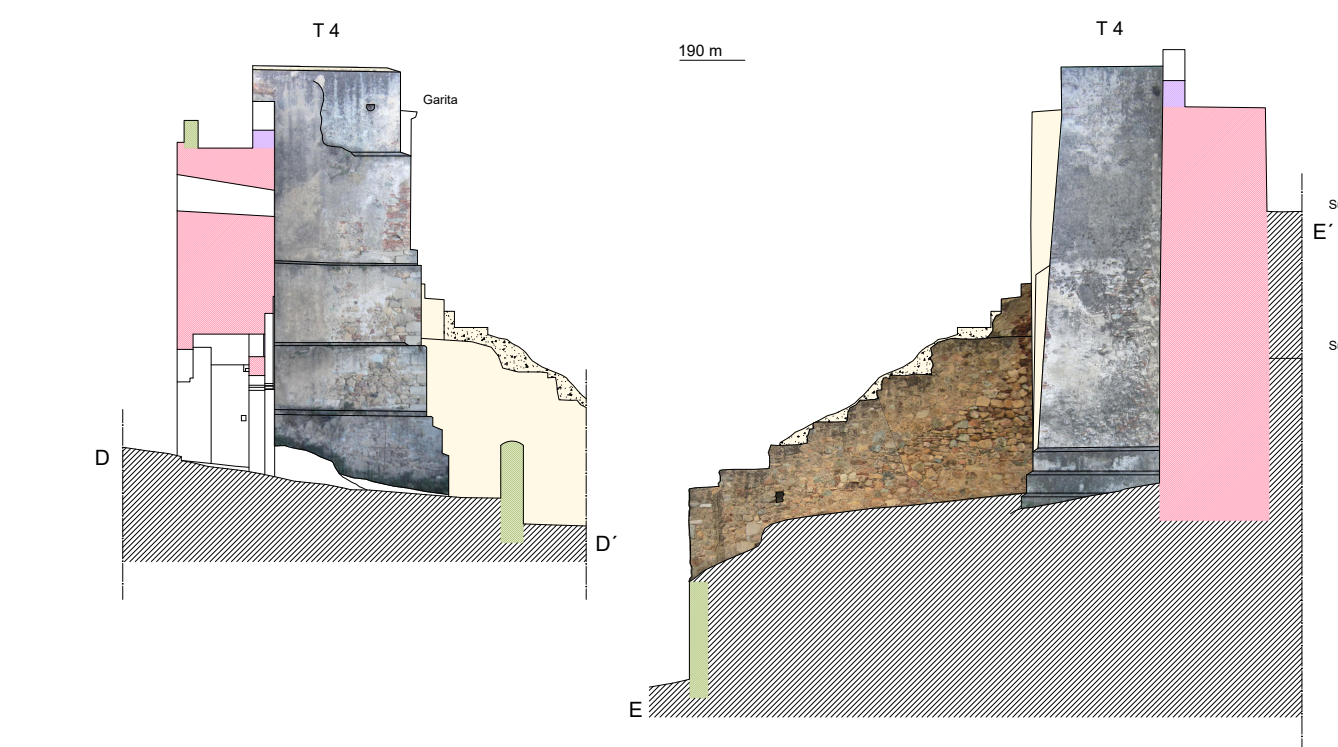
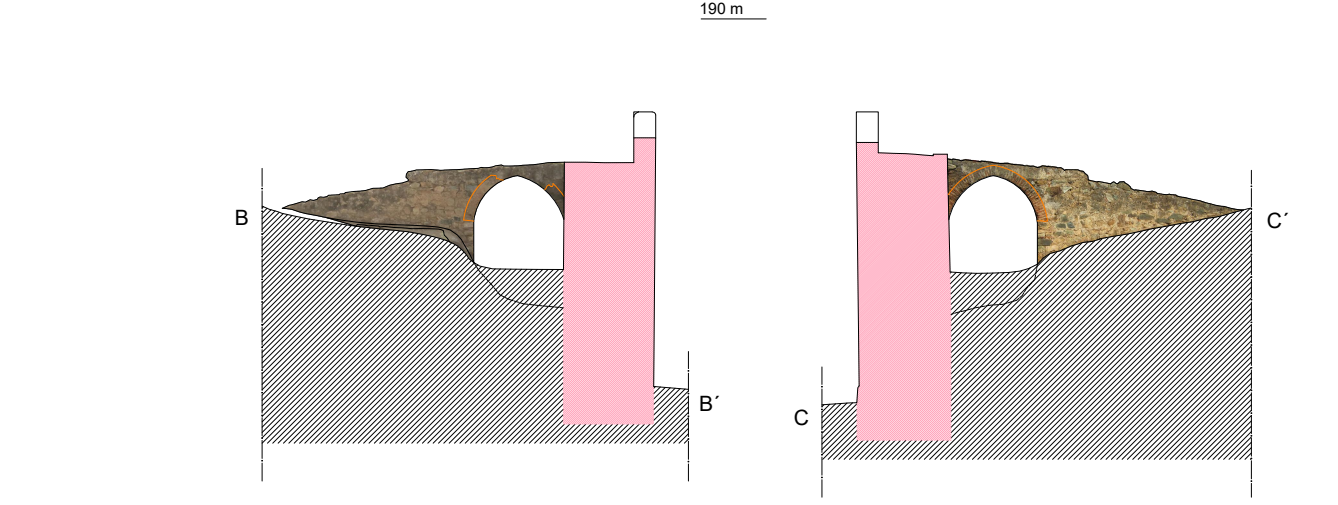


Alzado Interior

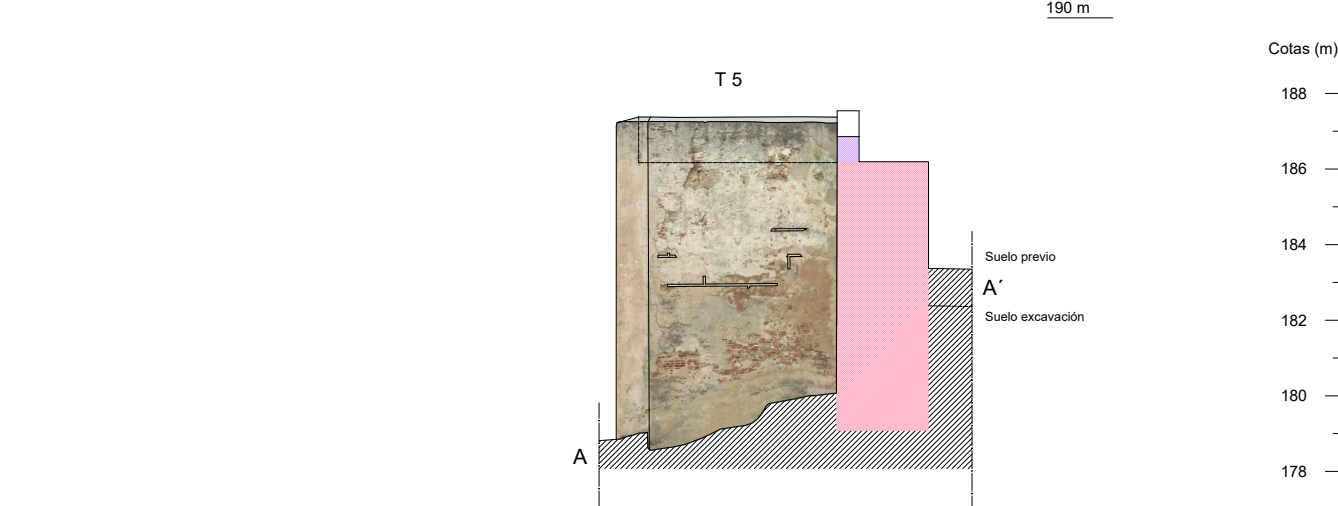

Alzado Exterior

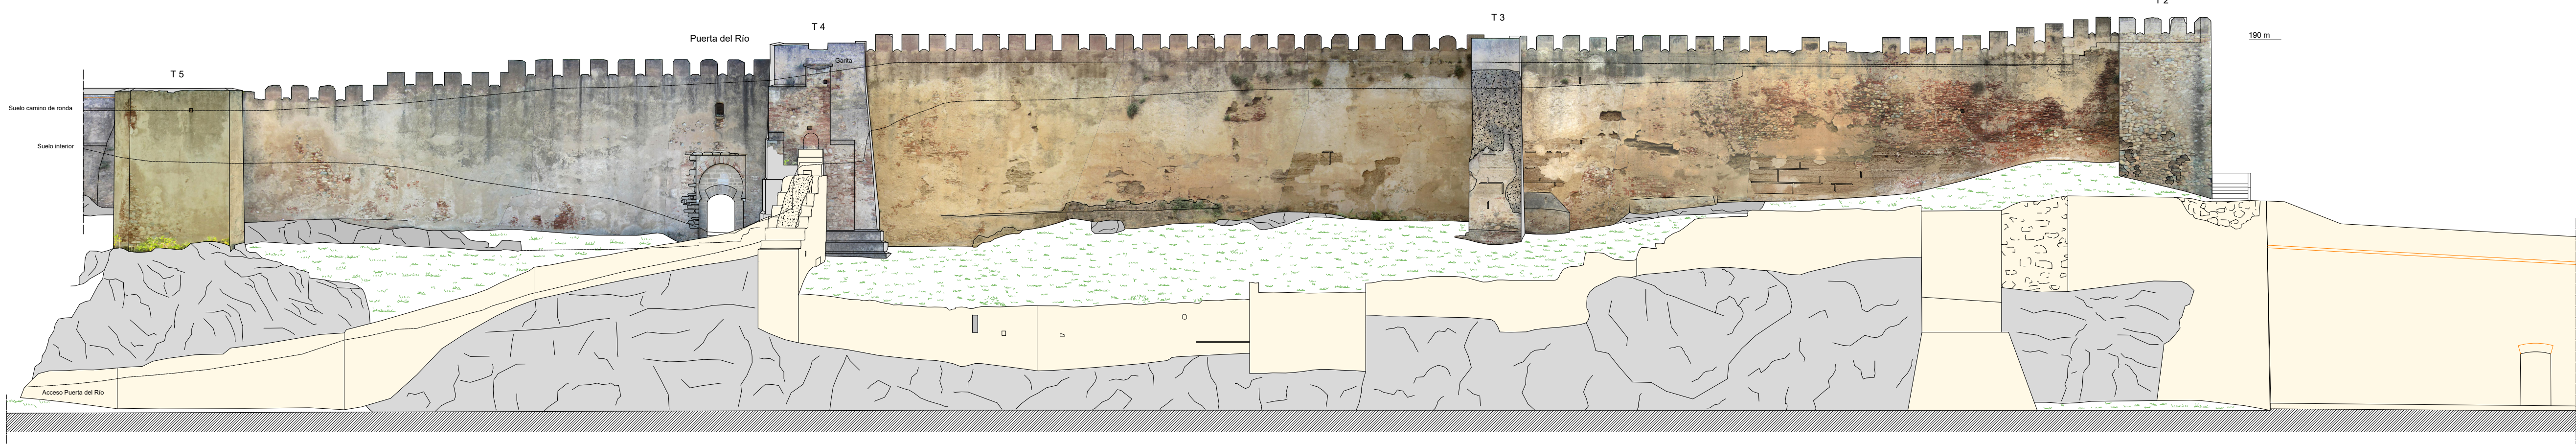

RESTAURACIÓN Y CONSOLIDACIÓN - TRAMO
PUERTA DE CARROS A PUERTA DEL ALPÉNIZ EN
LA ALCAZABA DE BADAJOZ

PLANO:
PLANTA Y ALZADOS TRAMO 2-3
ESTADO PREVIO

Nº: 2.2.1

ESCALA
1: 200