

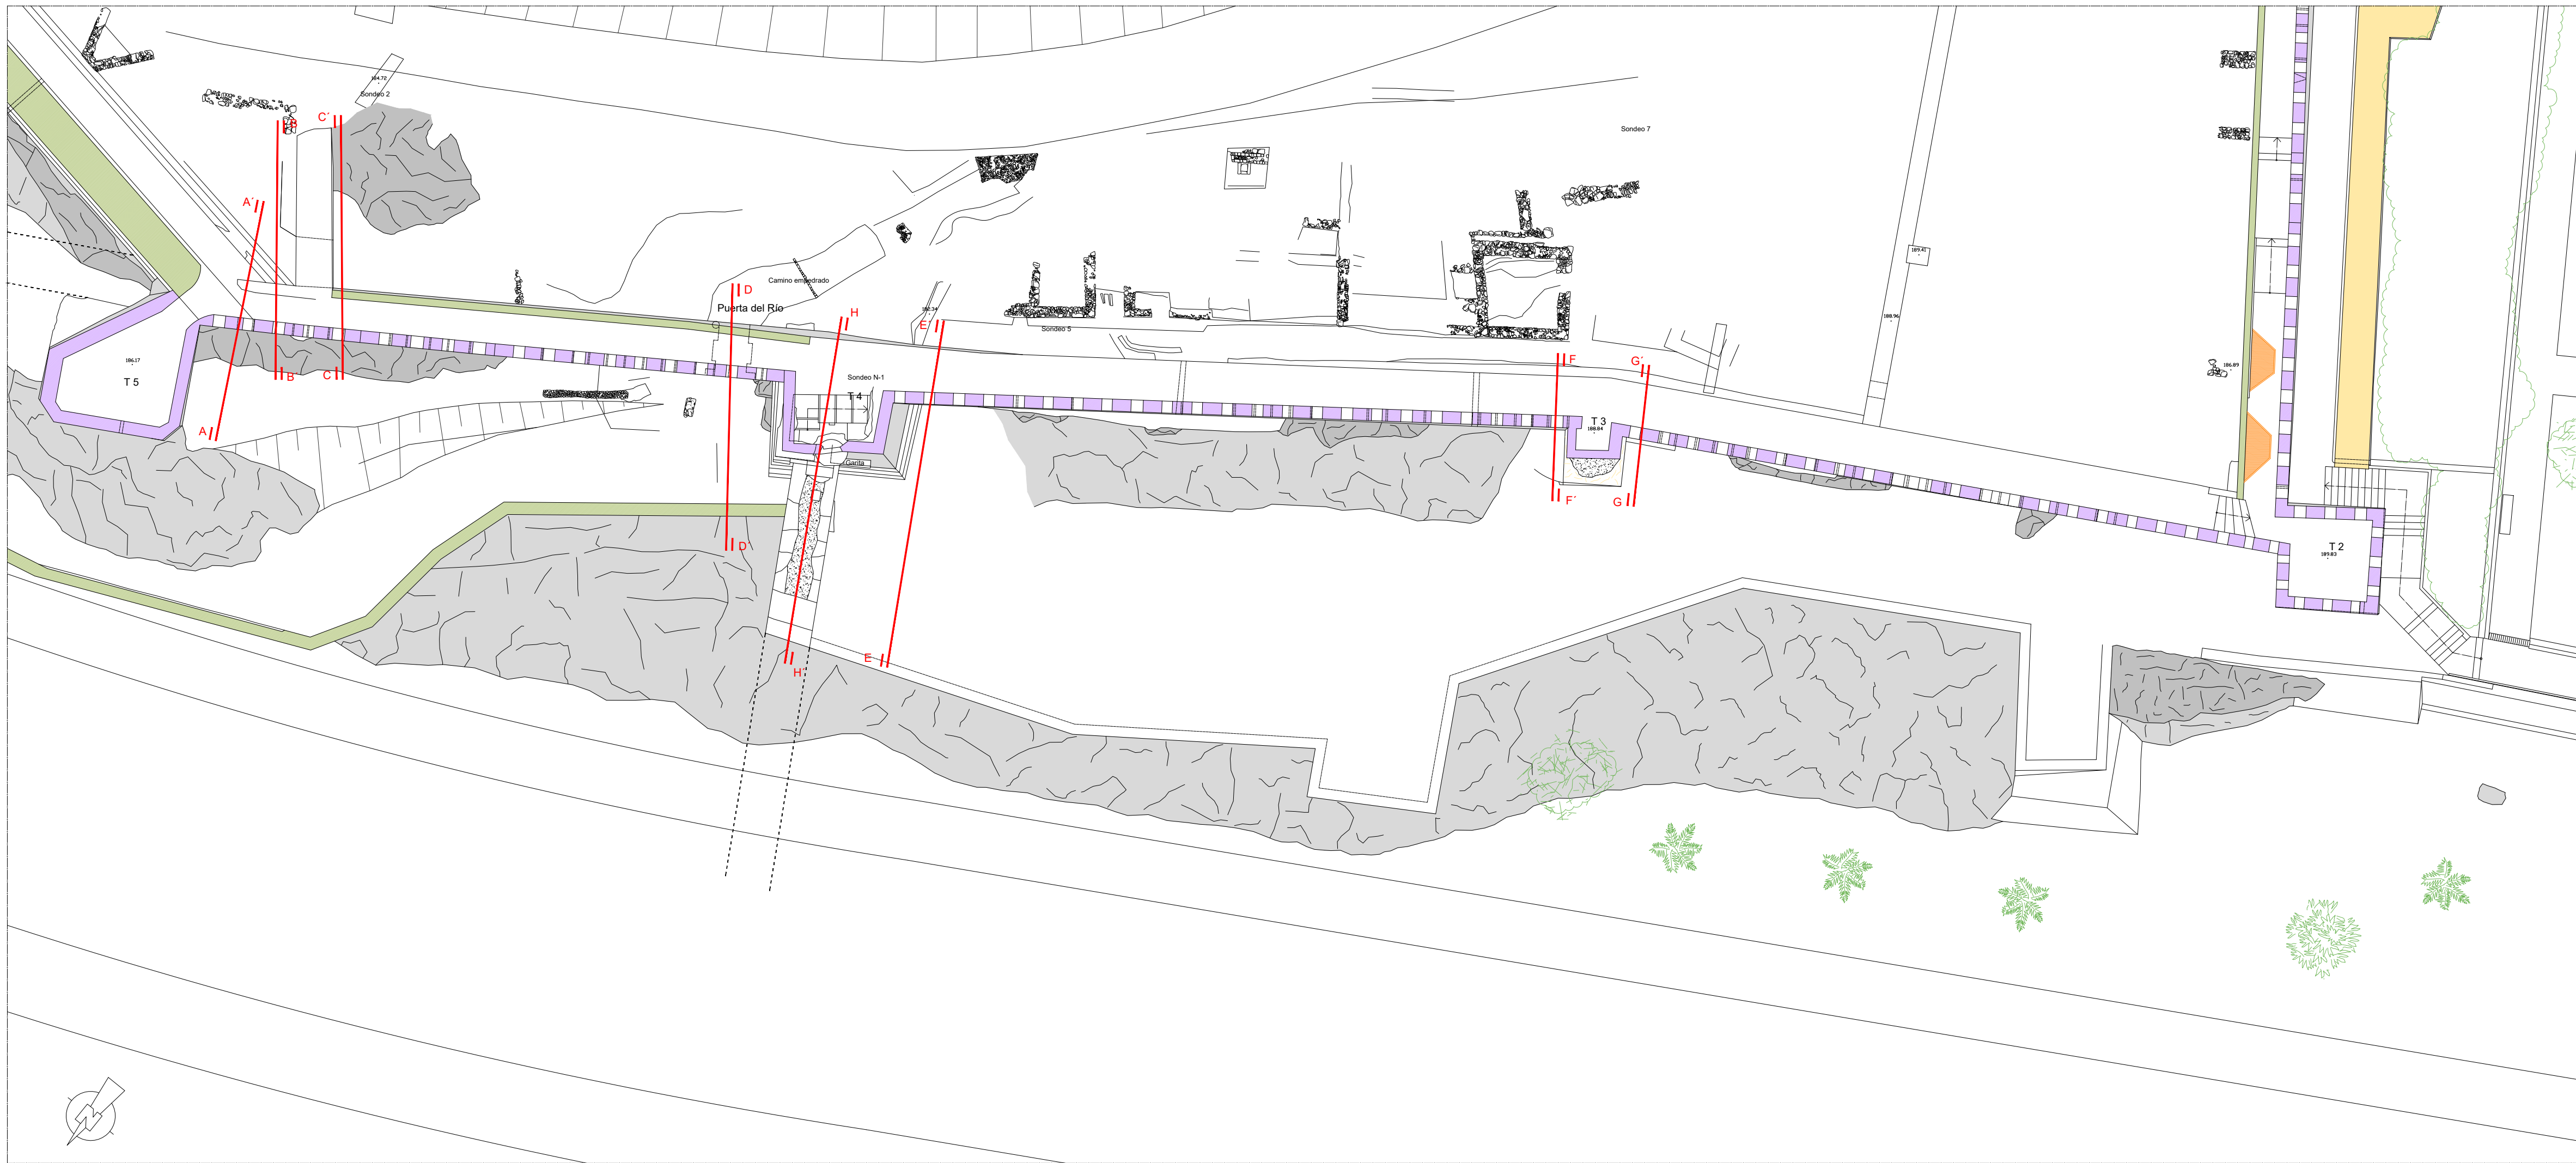
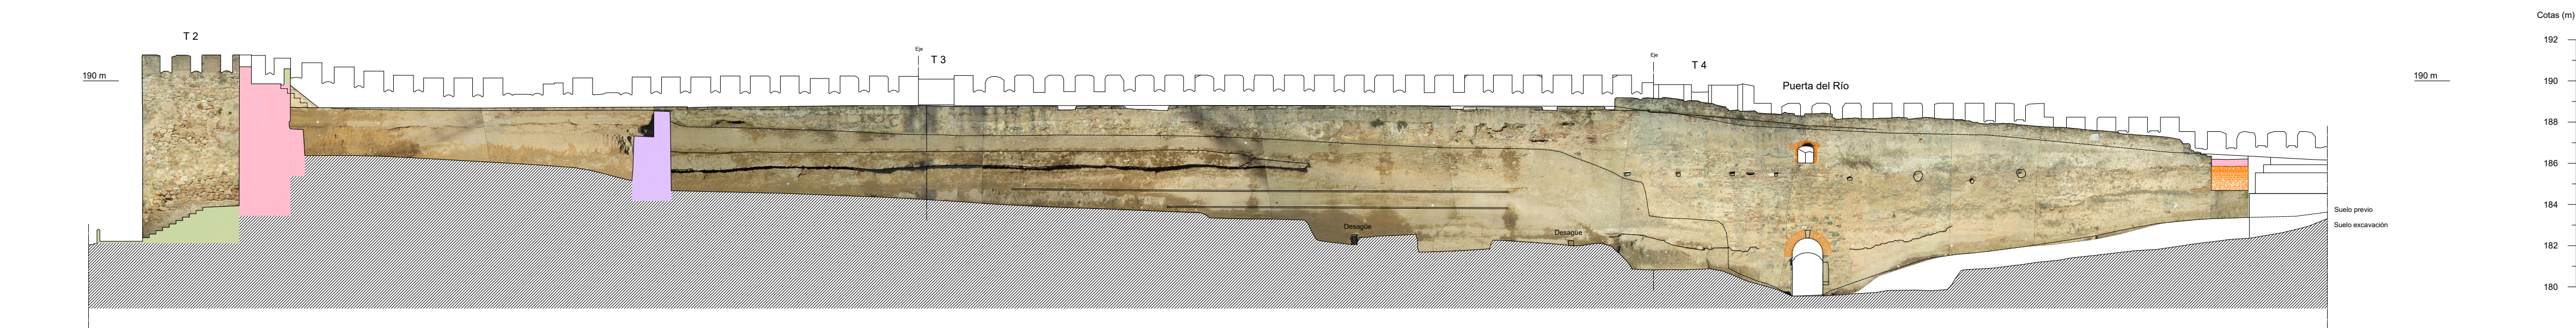
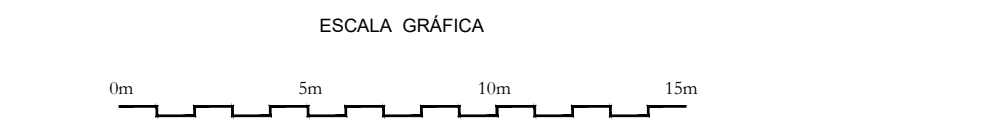
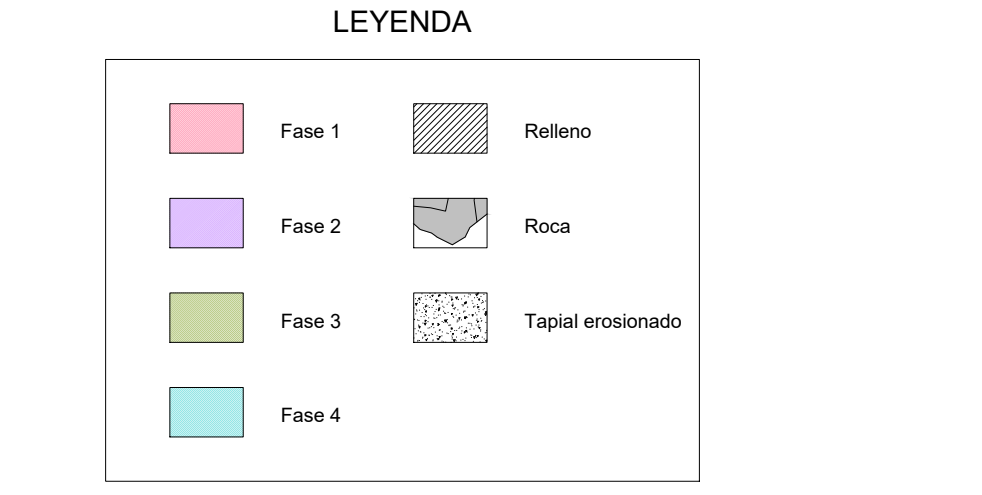
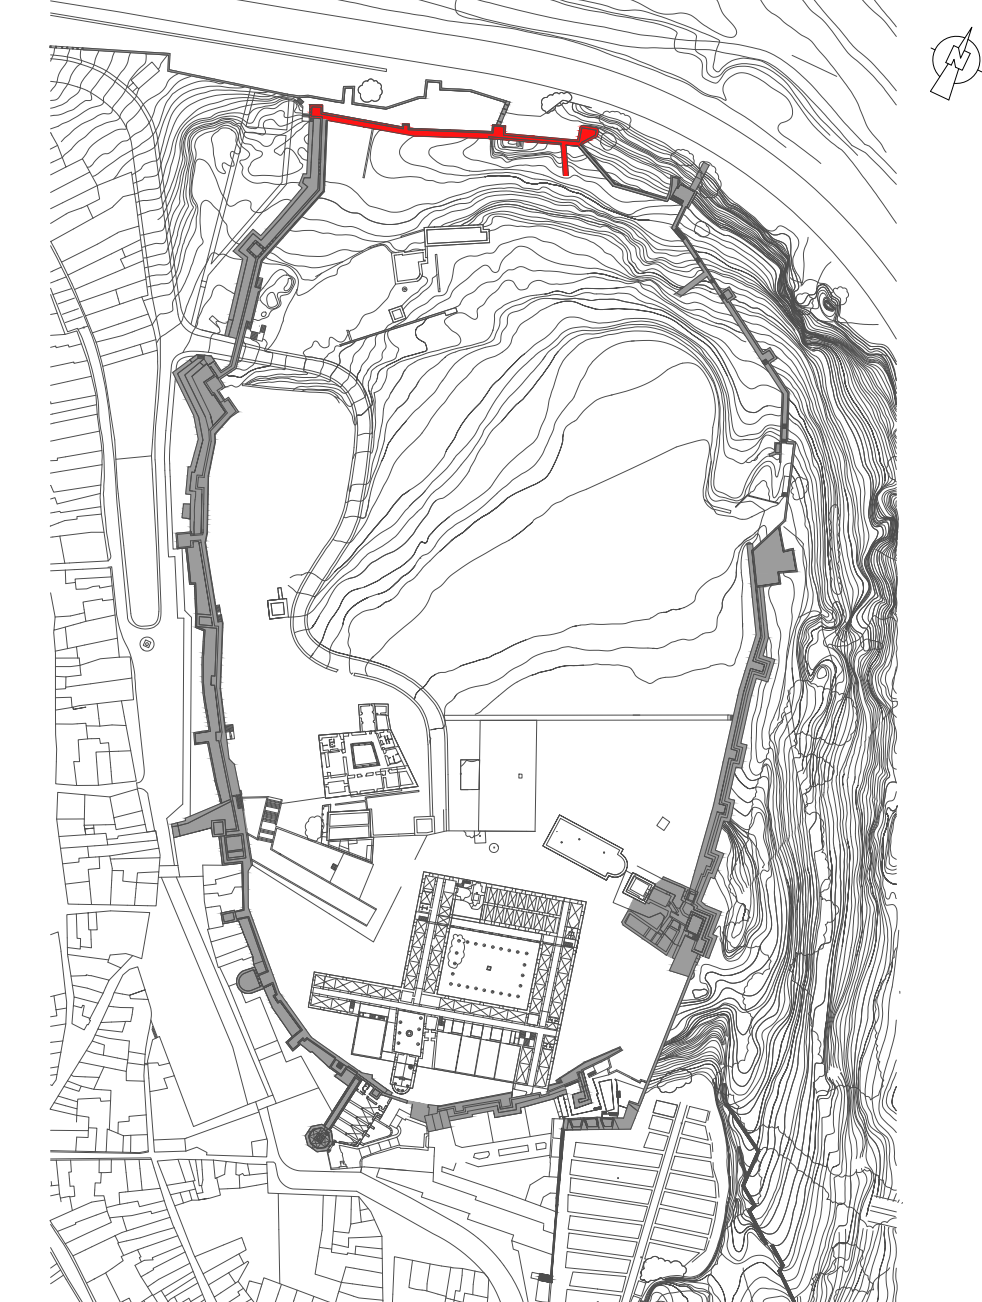
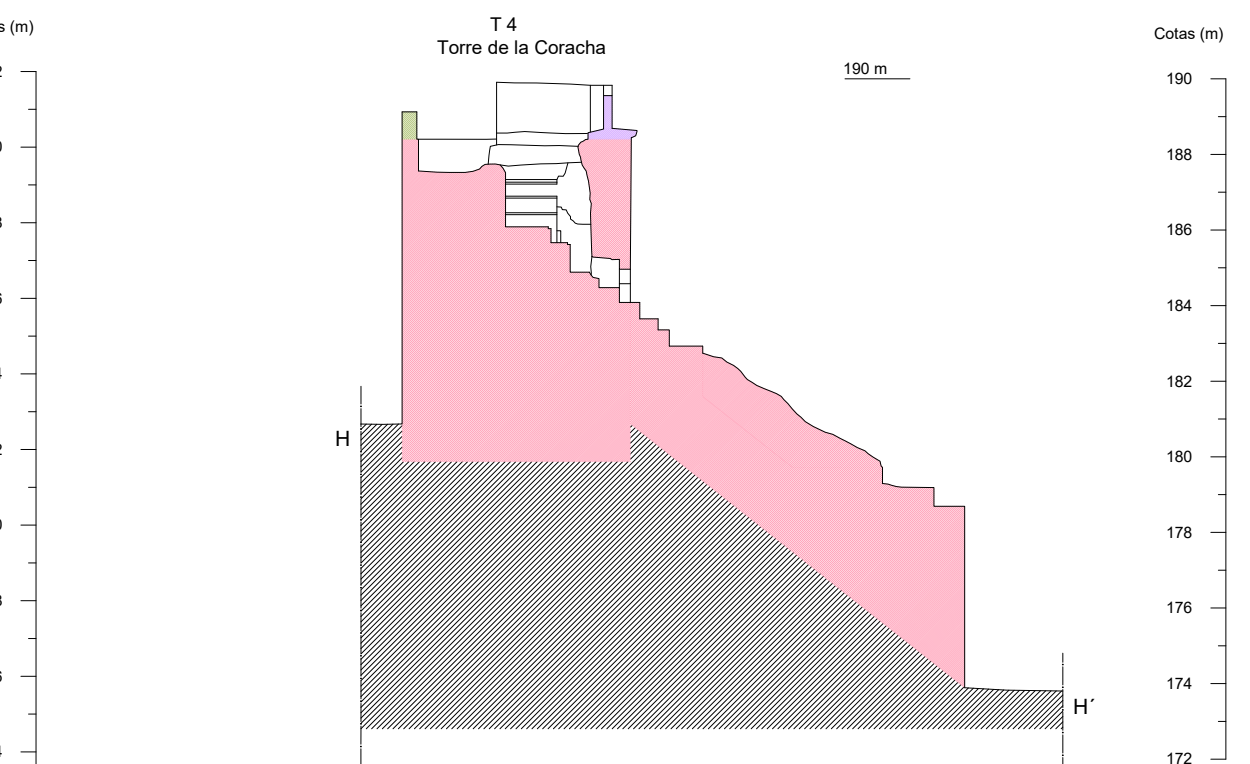
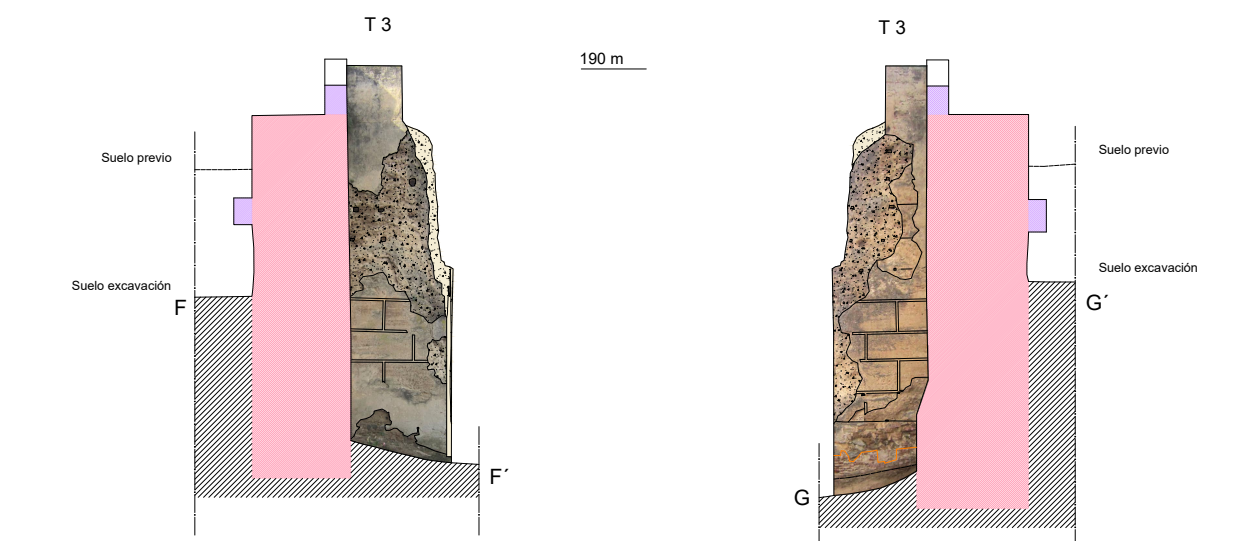
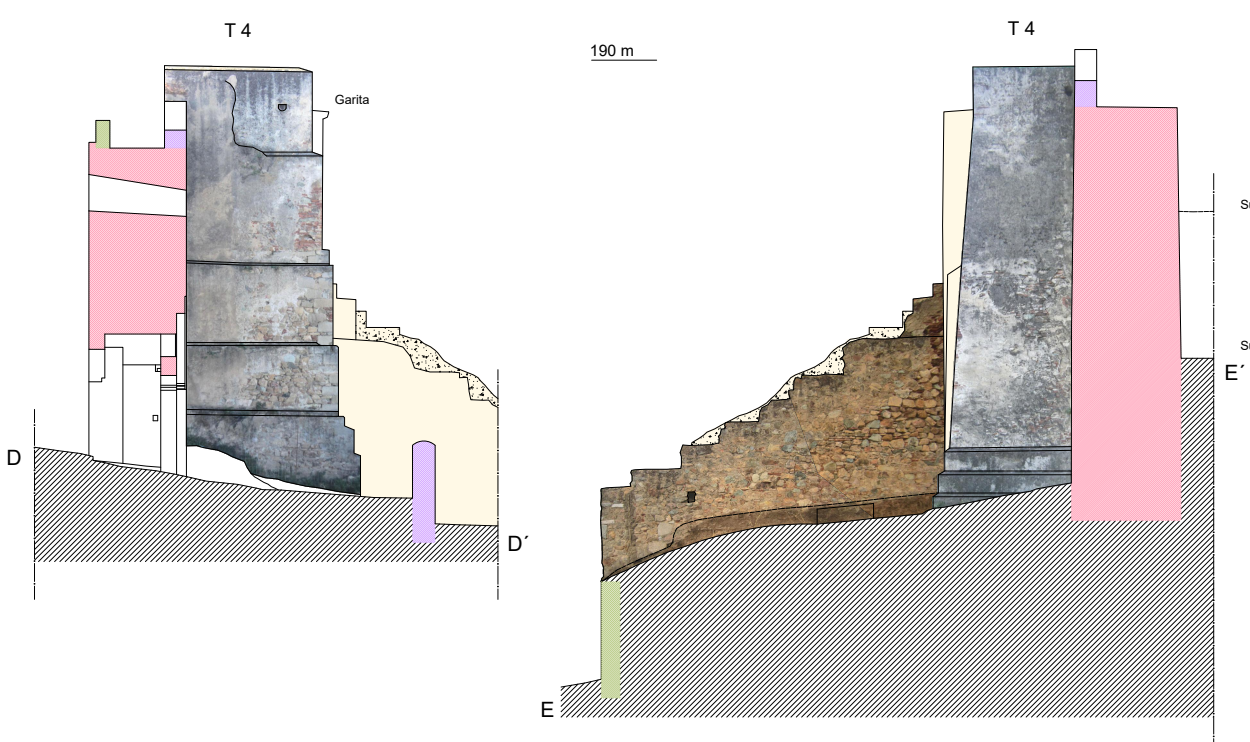
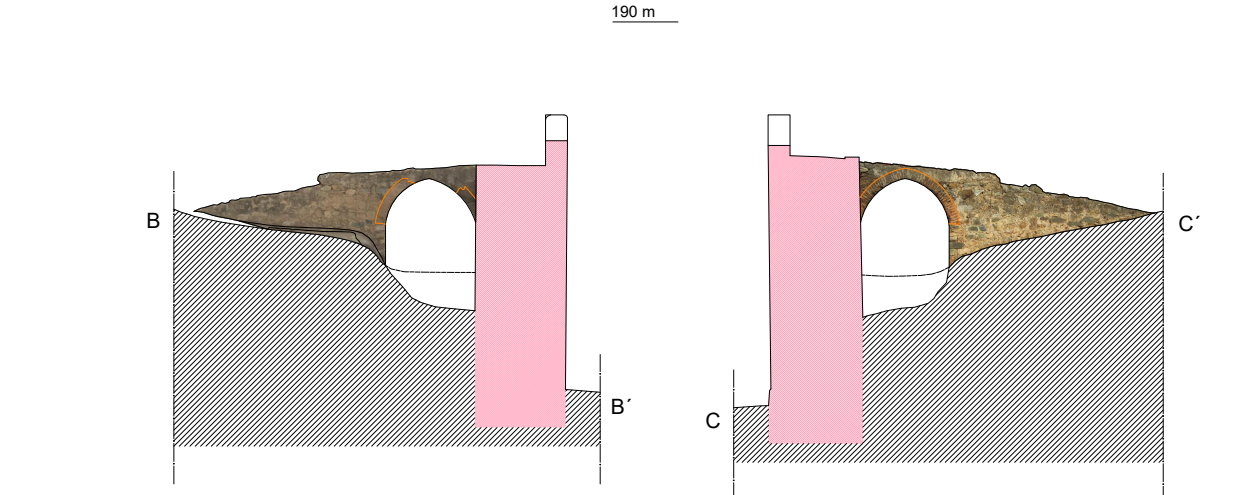


Alzado Interior

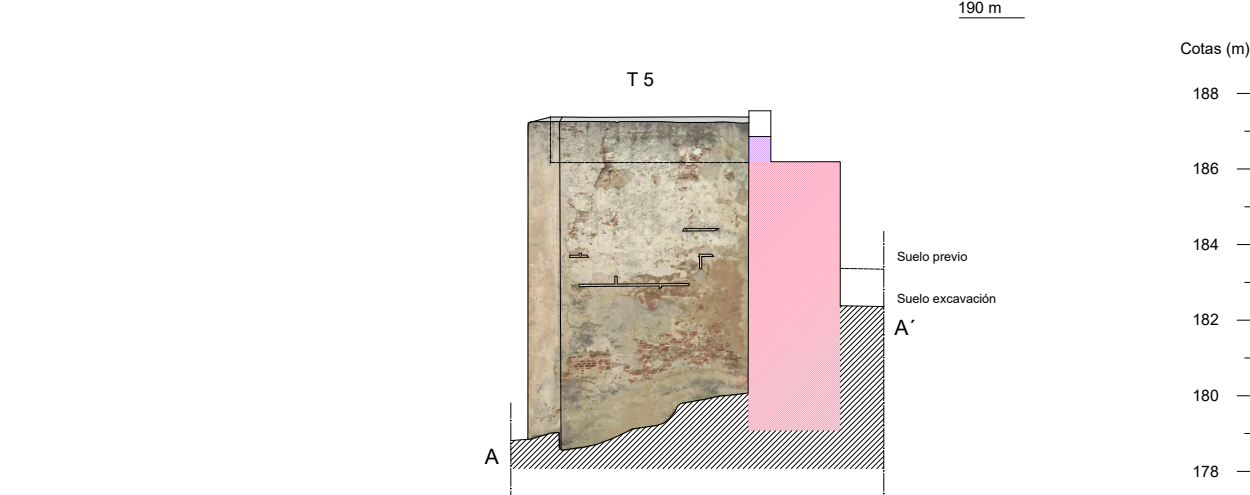

Alzado Exterior

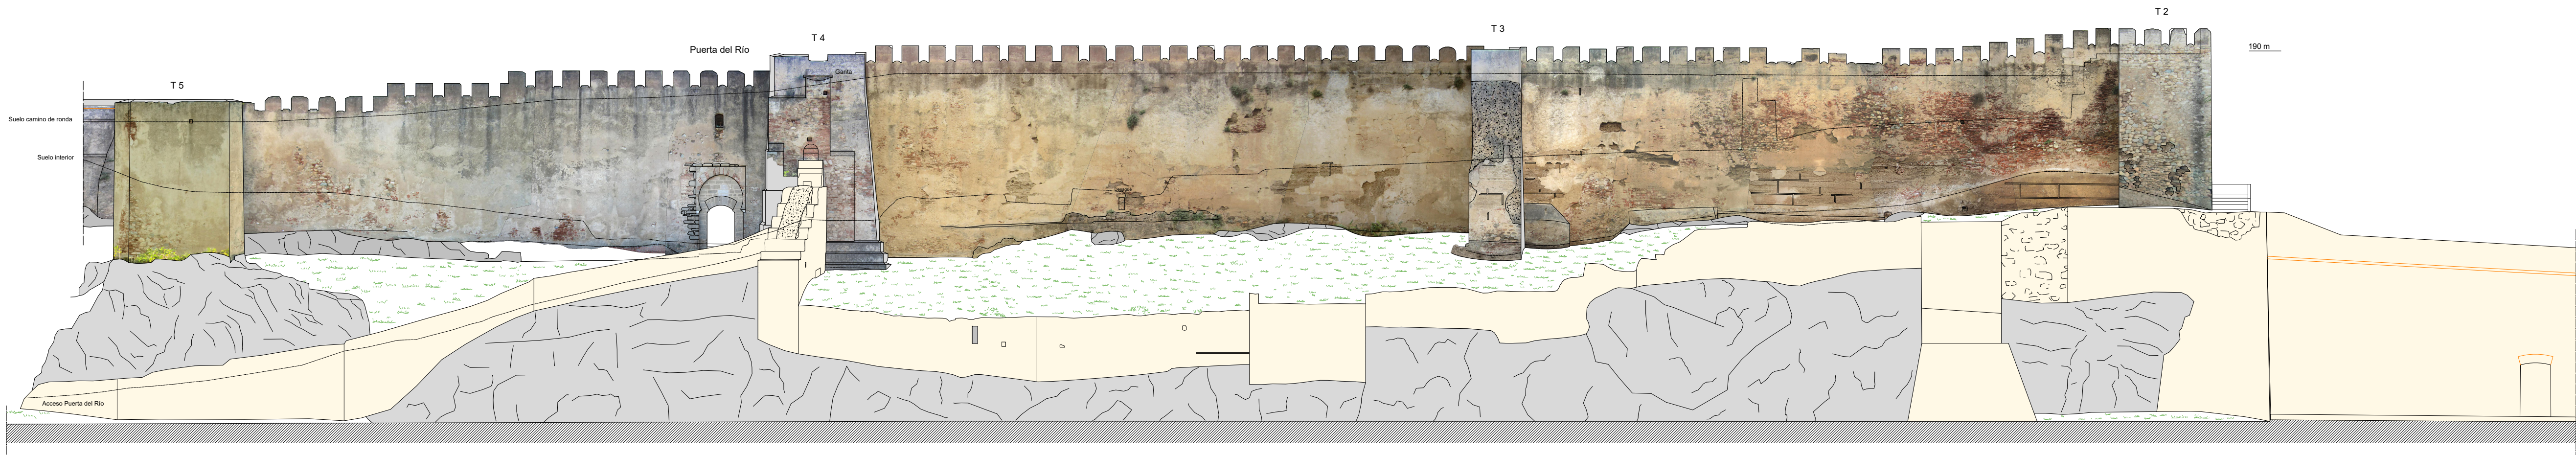

RESTAURACIÓN Y CONSOLIDACIÓN - TRAMO
PUERTA DE CARROS A PUERTA DEL ALPÉNDIZ EN
LA ALCAZABA DE BADAJOZ

PLANO:
PLANTA Y ALZADOS TRAMO 2-3
ESTADO ARQUEOLÓGICO

Nº: 2.2.2

ESCALA
1: 200