



Alzado Interior

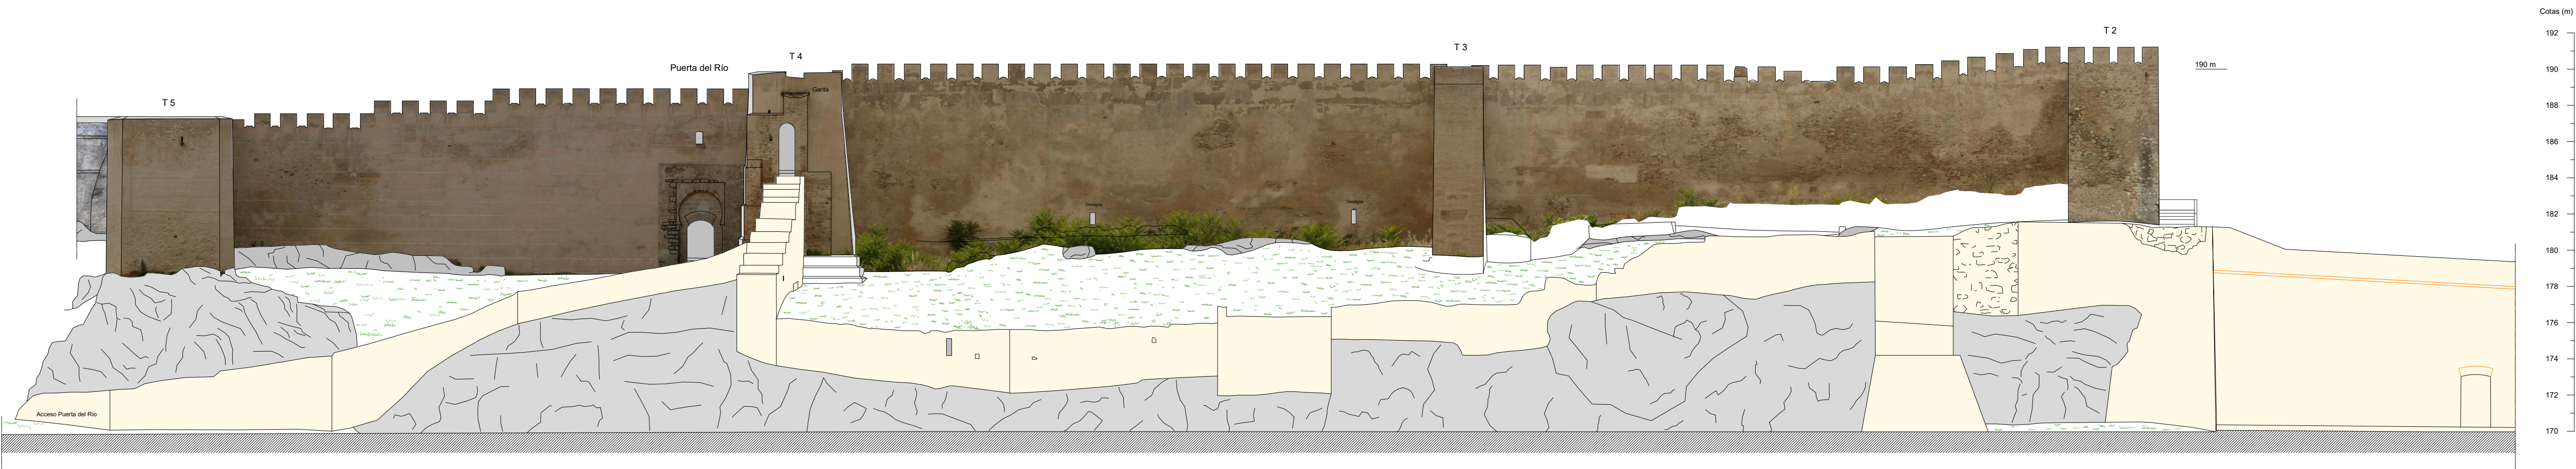

Alzado Exterior

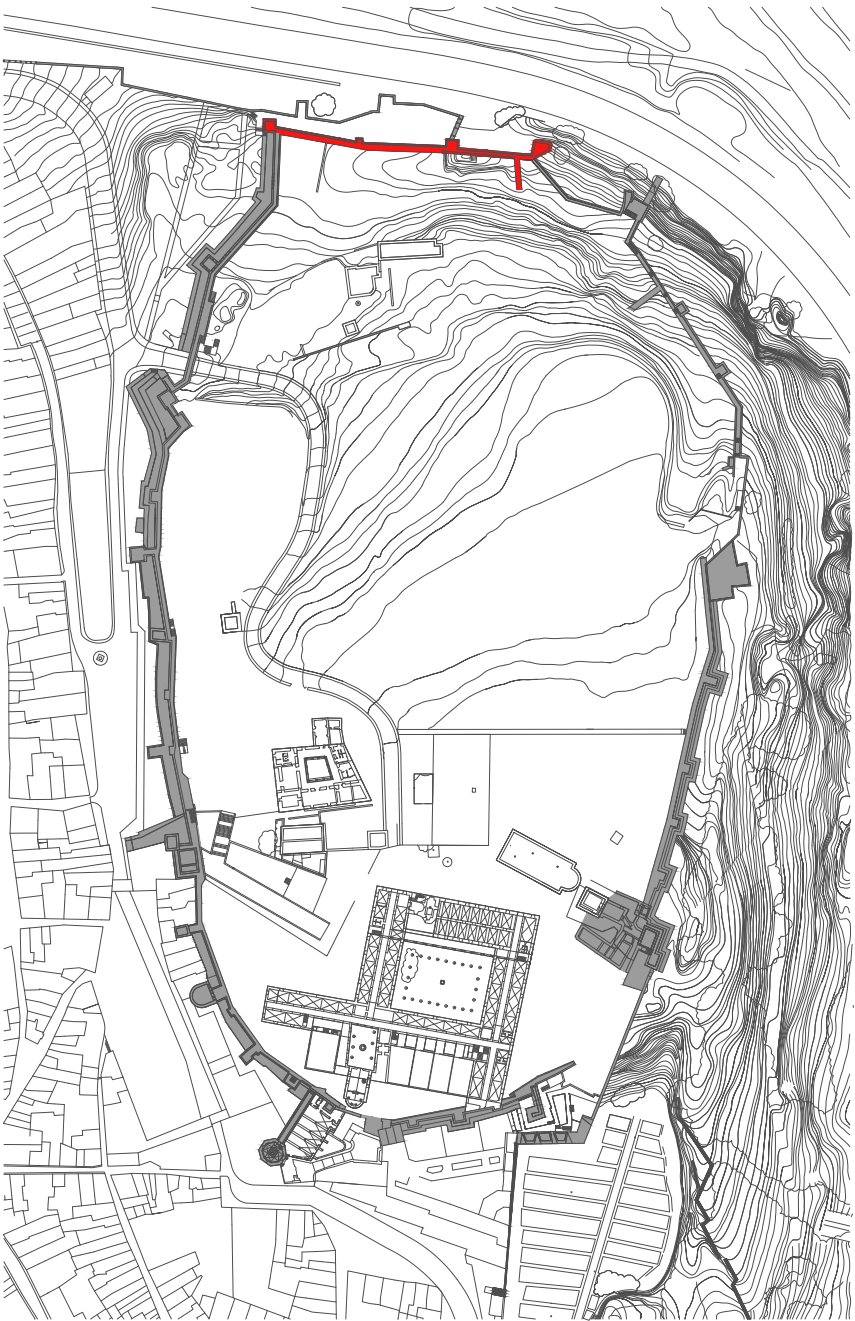

| LEYENDA |                   |
|---------|-------------------|
| Fase 1  | Relleno           |
| Fase 2  | Roca              |
| Fase 3  | Tapial erosionado |
| Fase 4  |                   |



RESTAURACIÓN Y CONSOLIDACIÓN - TRAMO  
PUERTA DE CARROS A PUERTA DEL ALPÉNDIZ EN  
LA ALCAZABA DE BADAJOZ

PLANO:  
PLANTA Y ALZADOS TRAMO 2-3  
ESTADO FINAL

Nº: 2.2.3

ESCALA  
1: 200

Junio 2012

www.levantamientos.com