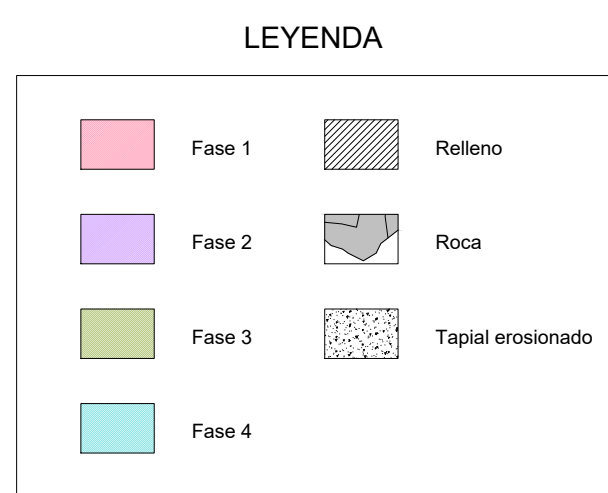
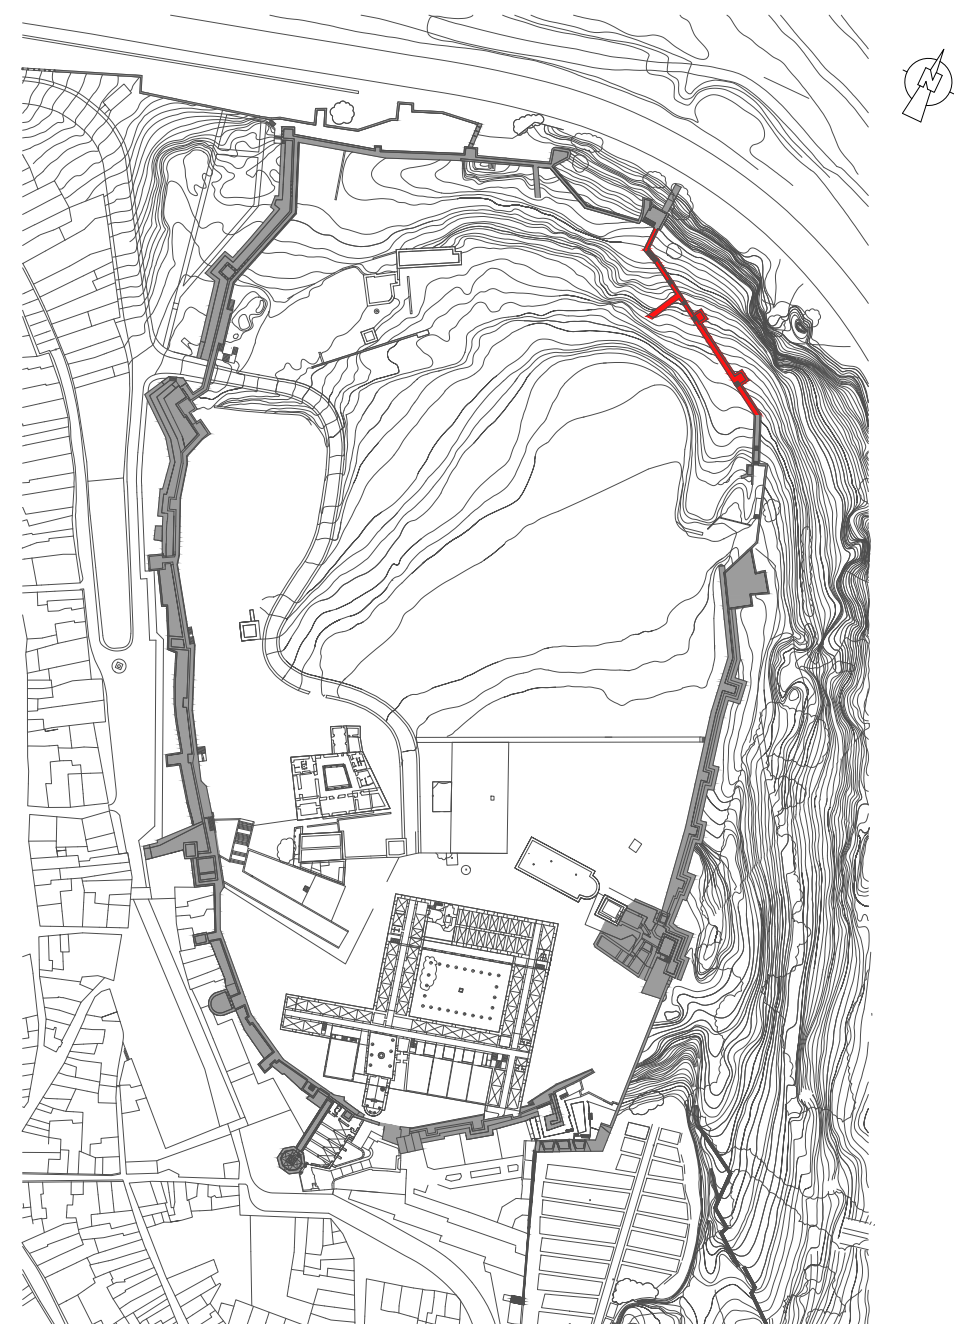
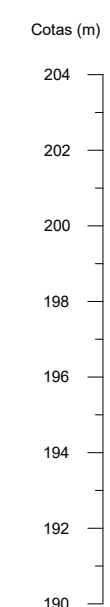
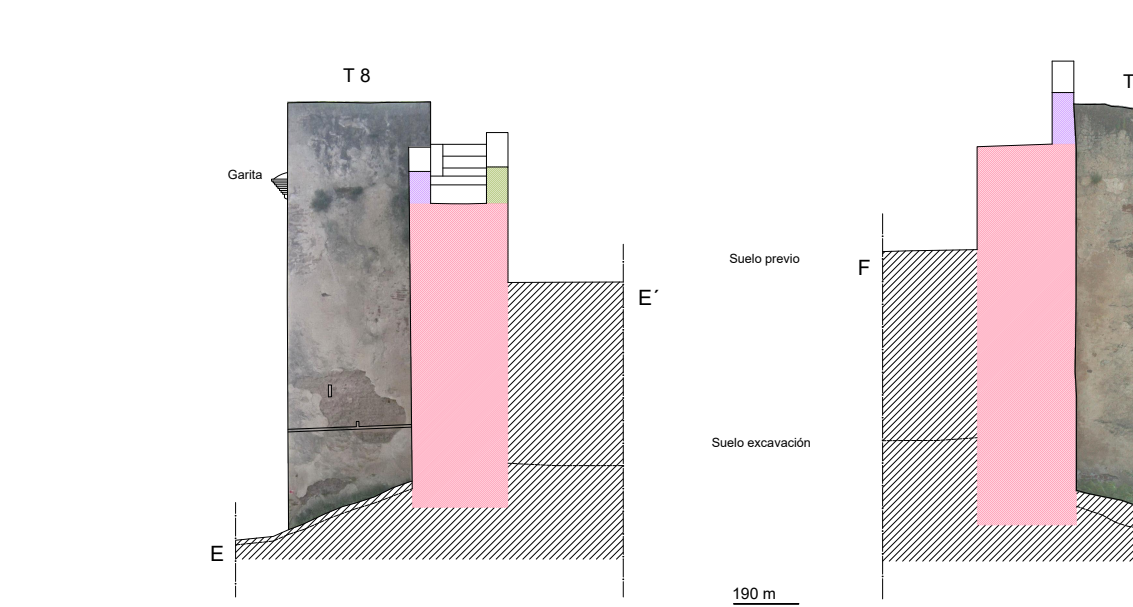
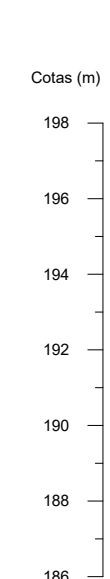
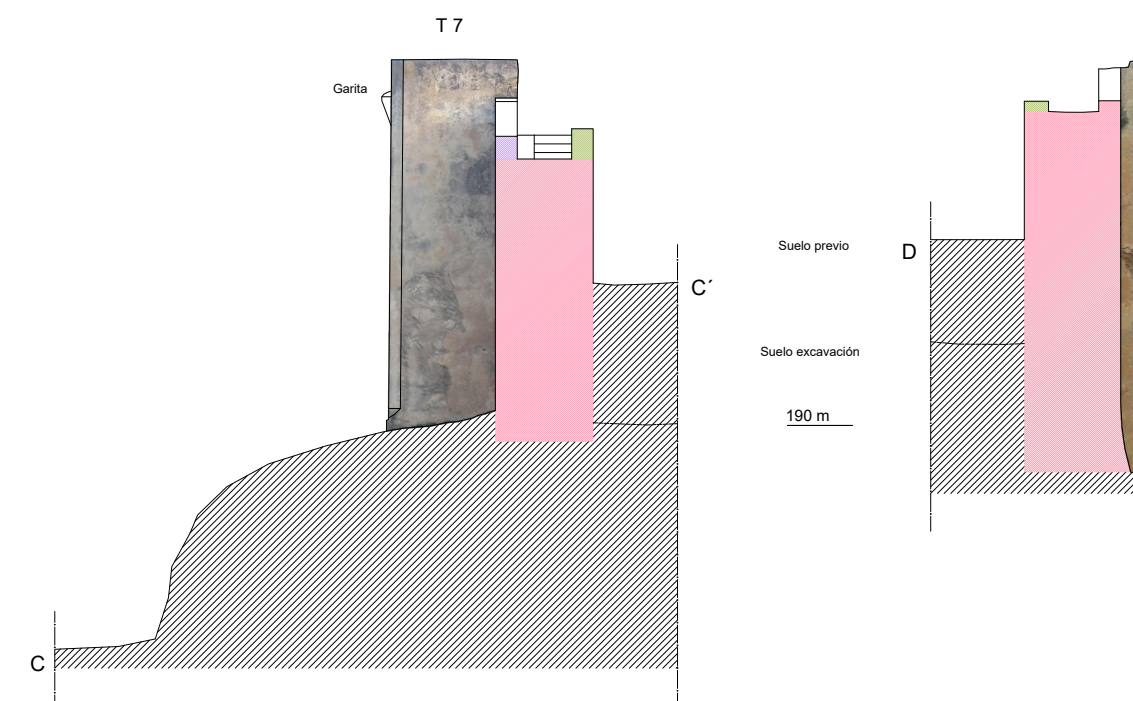
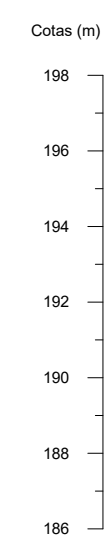
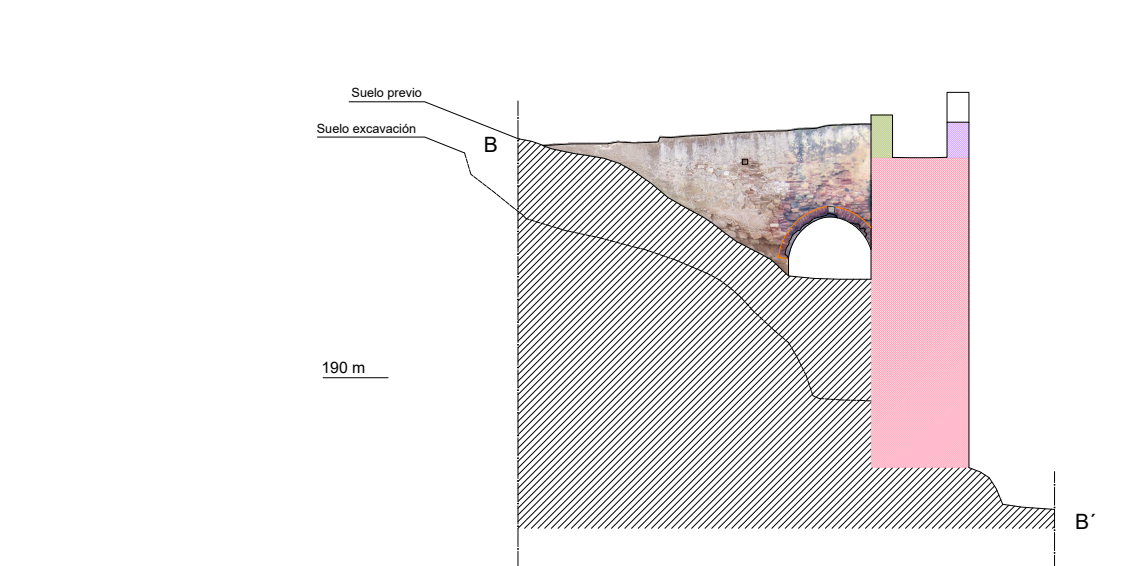
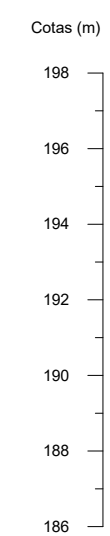
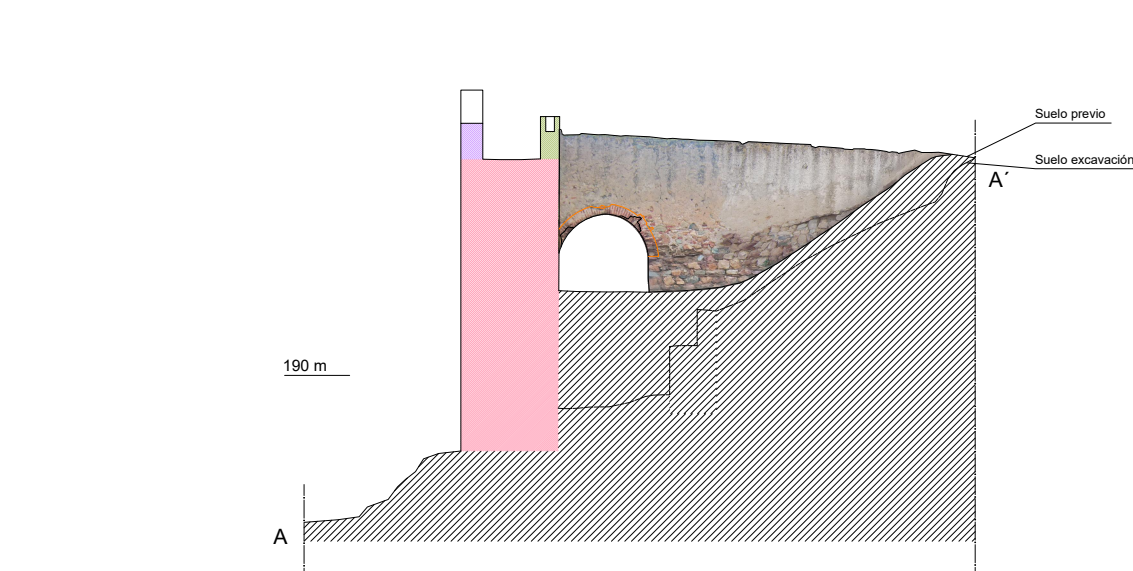
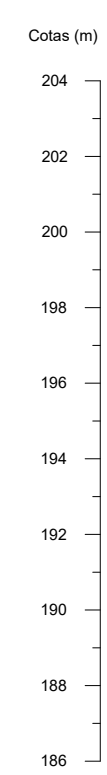
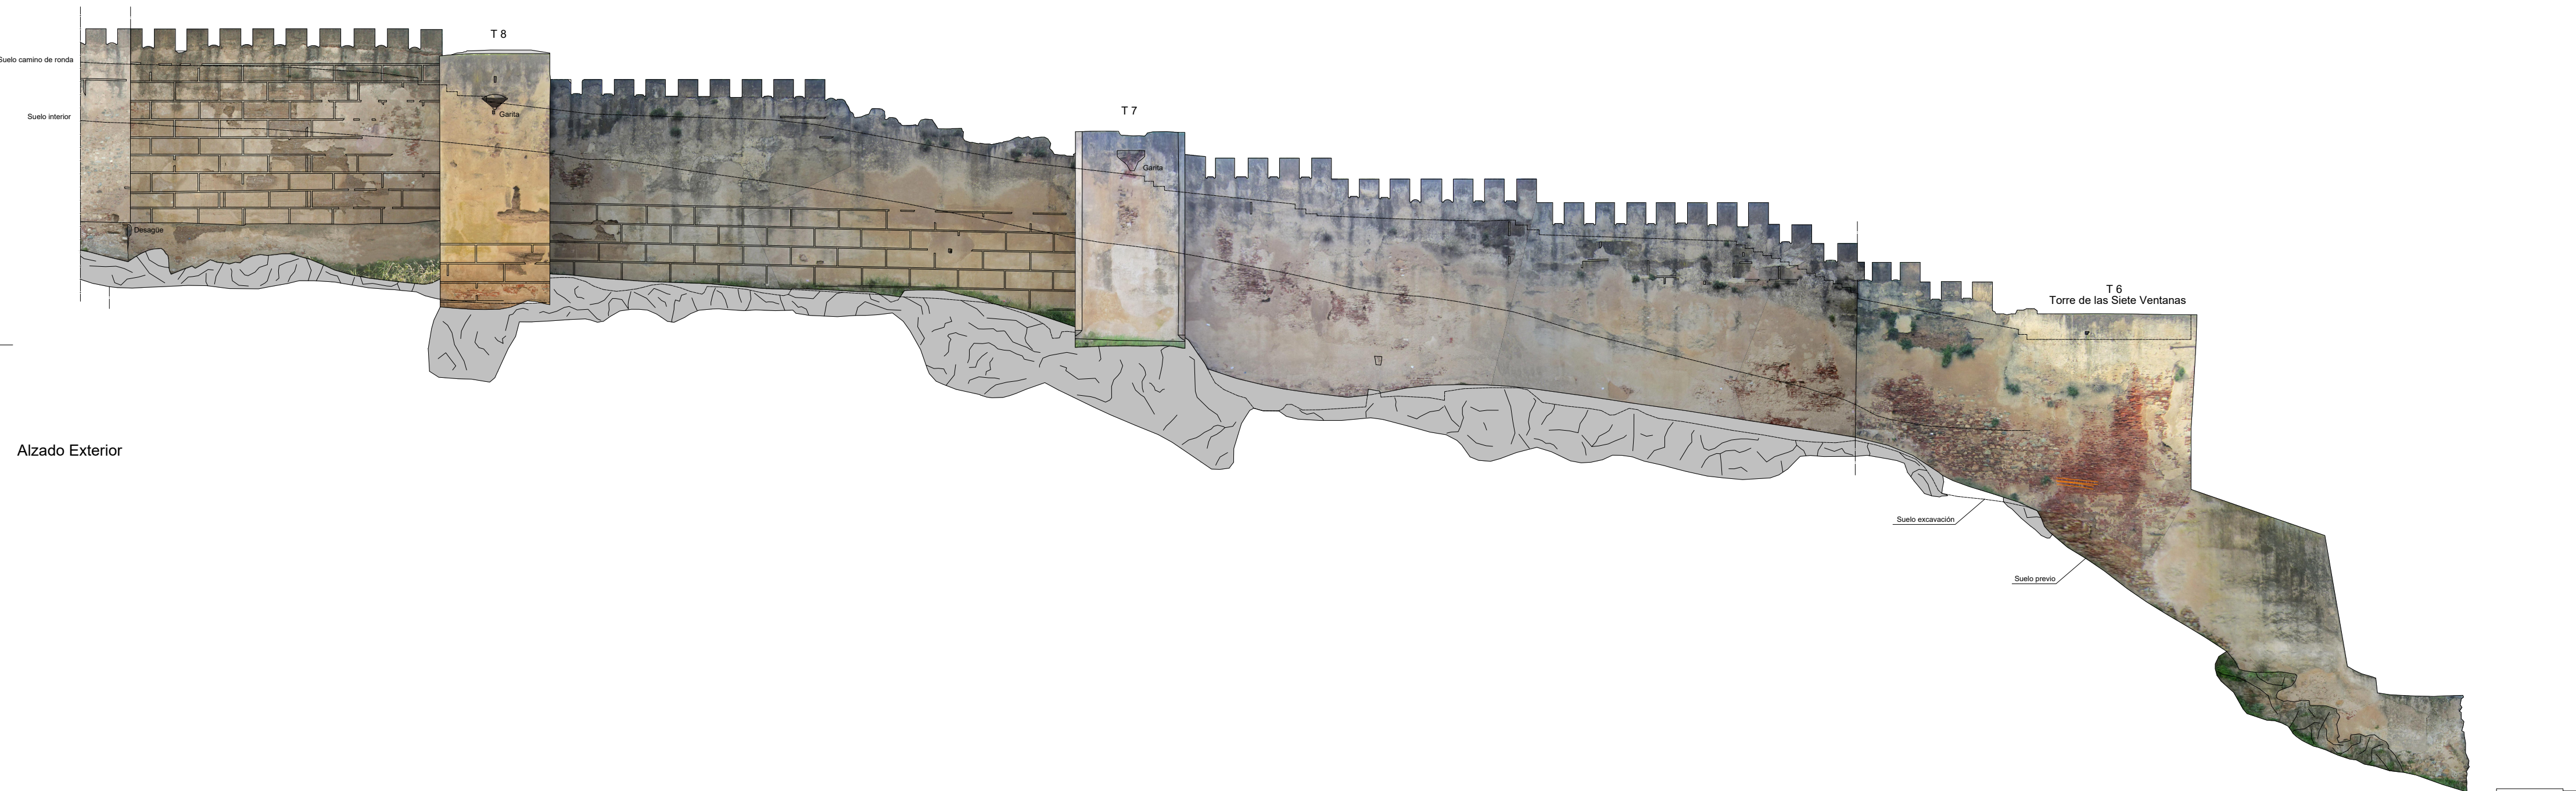
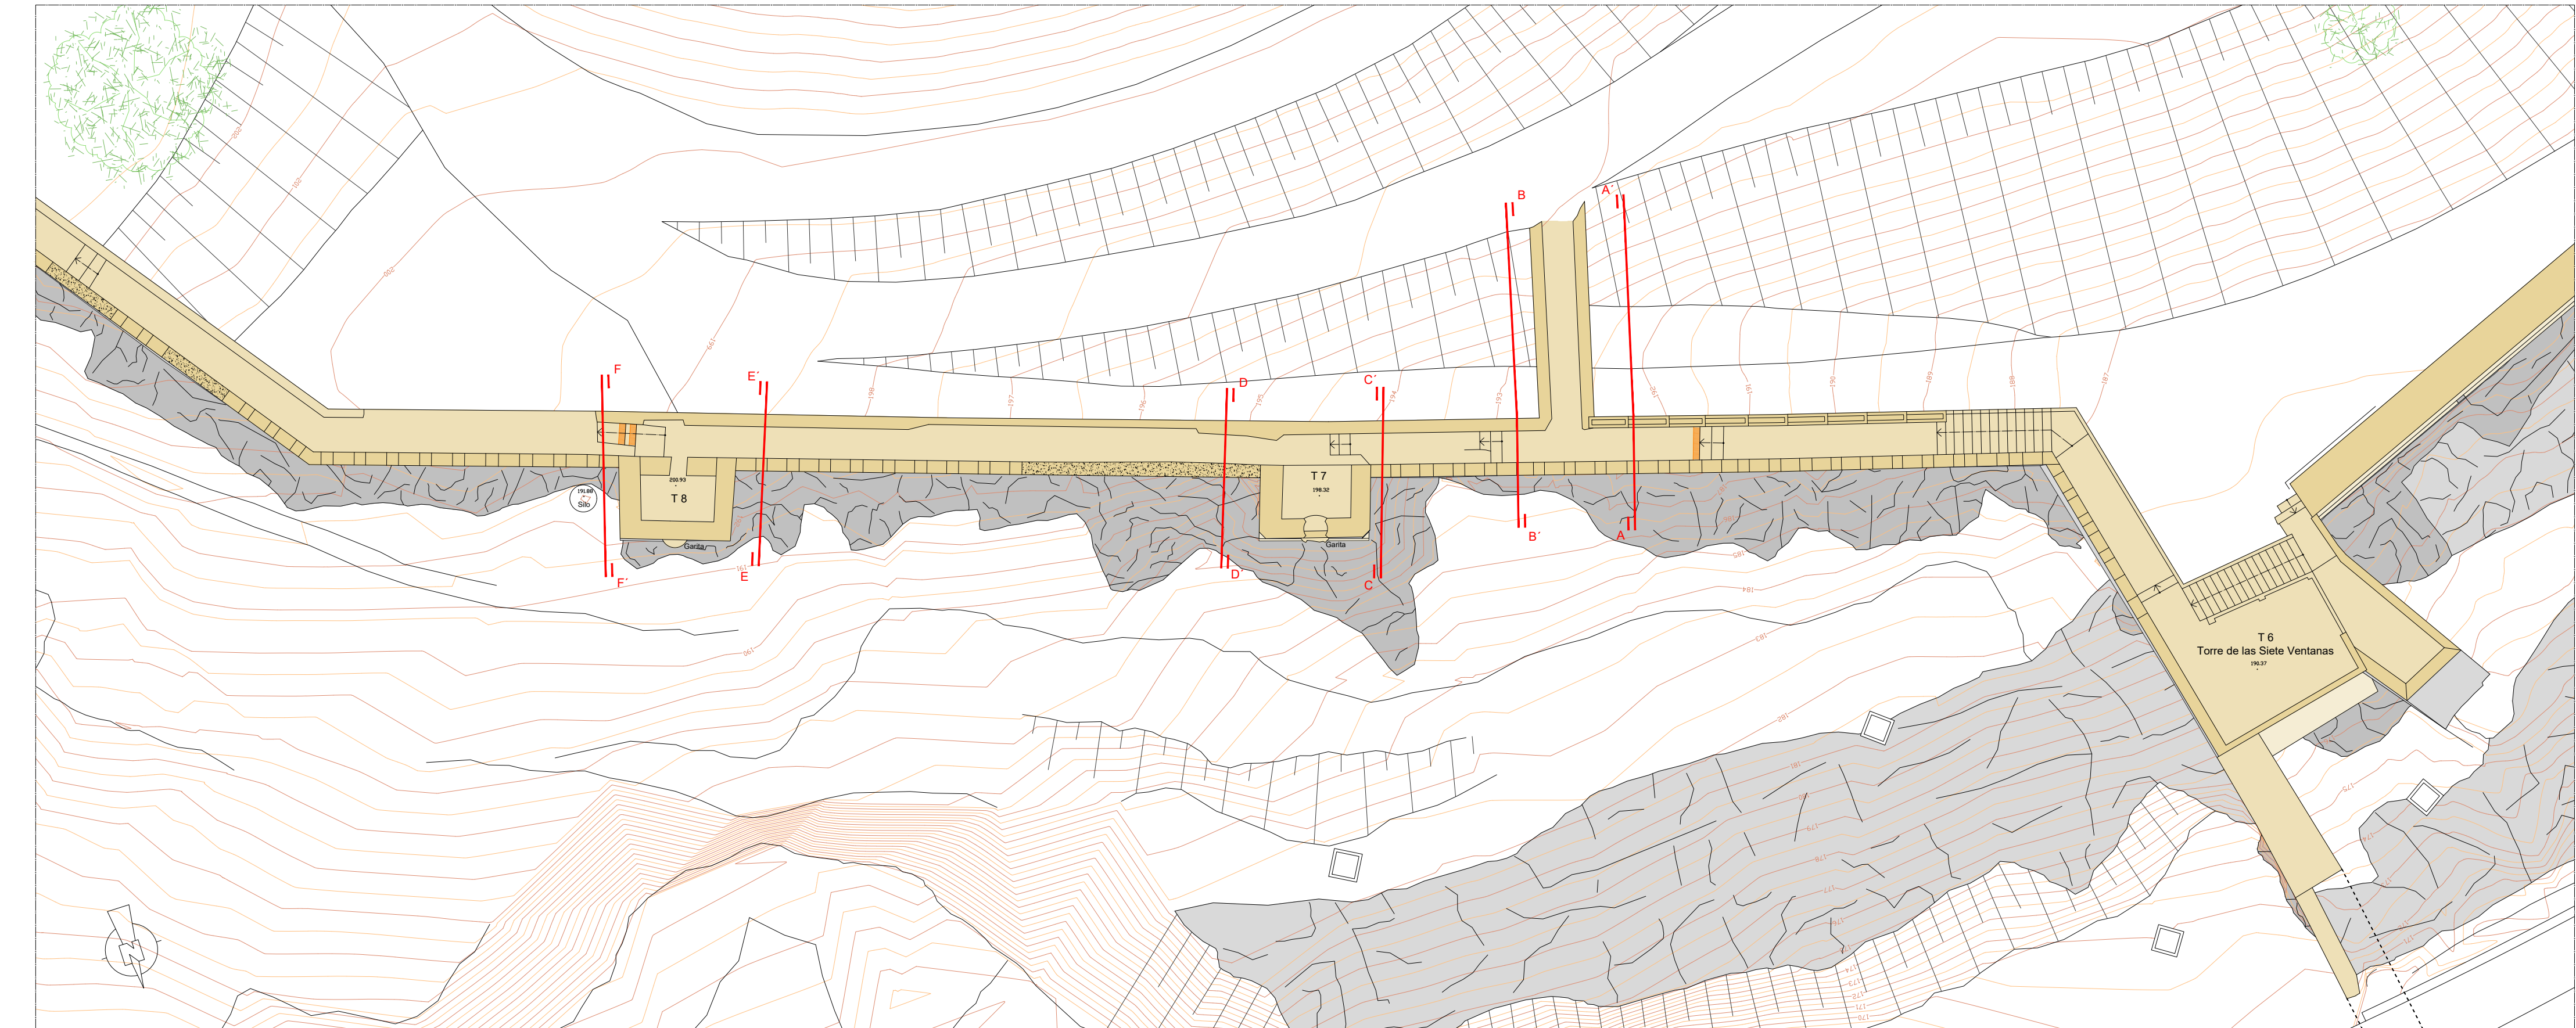
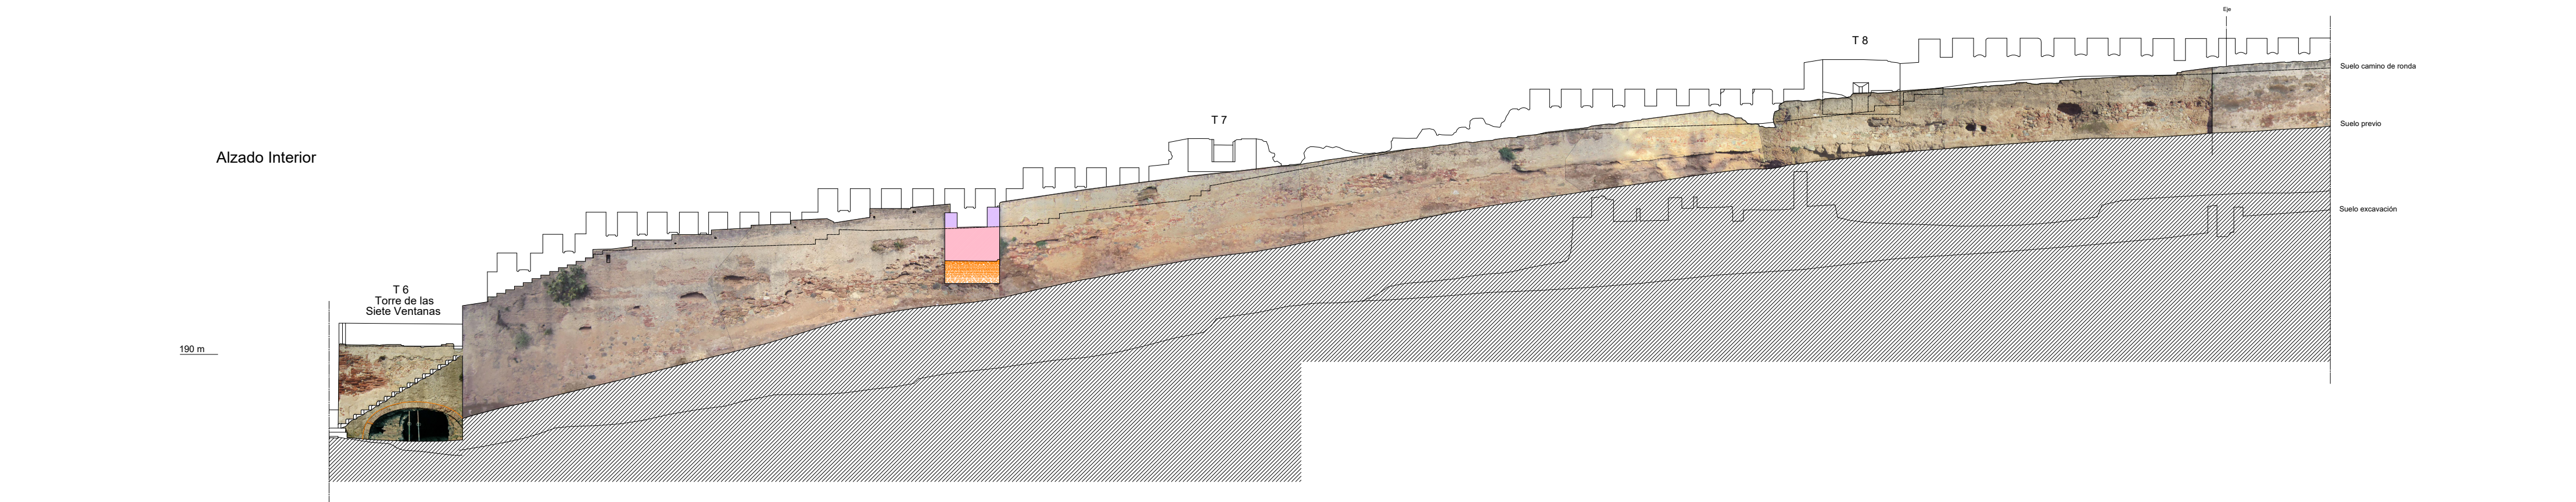


RESTAURACIÓN Y CONSOLIDACIÓN - TRAMO
PUERTA DE CARROS A PUERTA DEL ALPÉNDIZ EN
LA ALCAZABA DE BADAJOZ

PLANO:
PLANTA Y ALZADOS TRAMO 4-5
ESTADO PREVIO

Nº: 2.4.1

ESCALA

1: 200

Junio 2012

www.levantamientos.com