

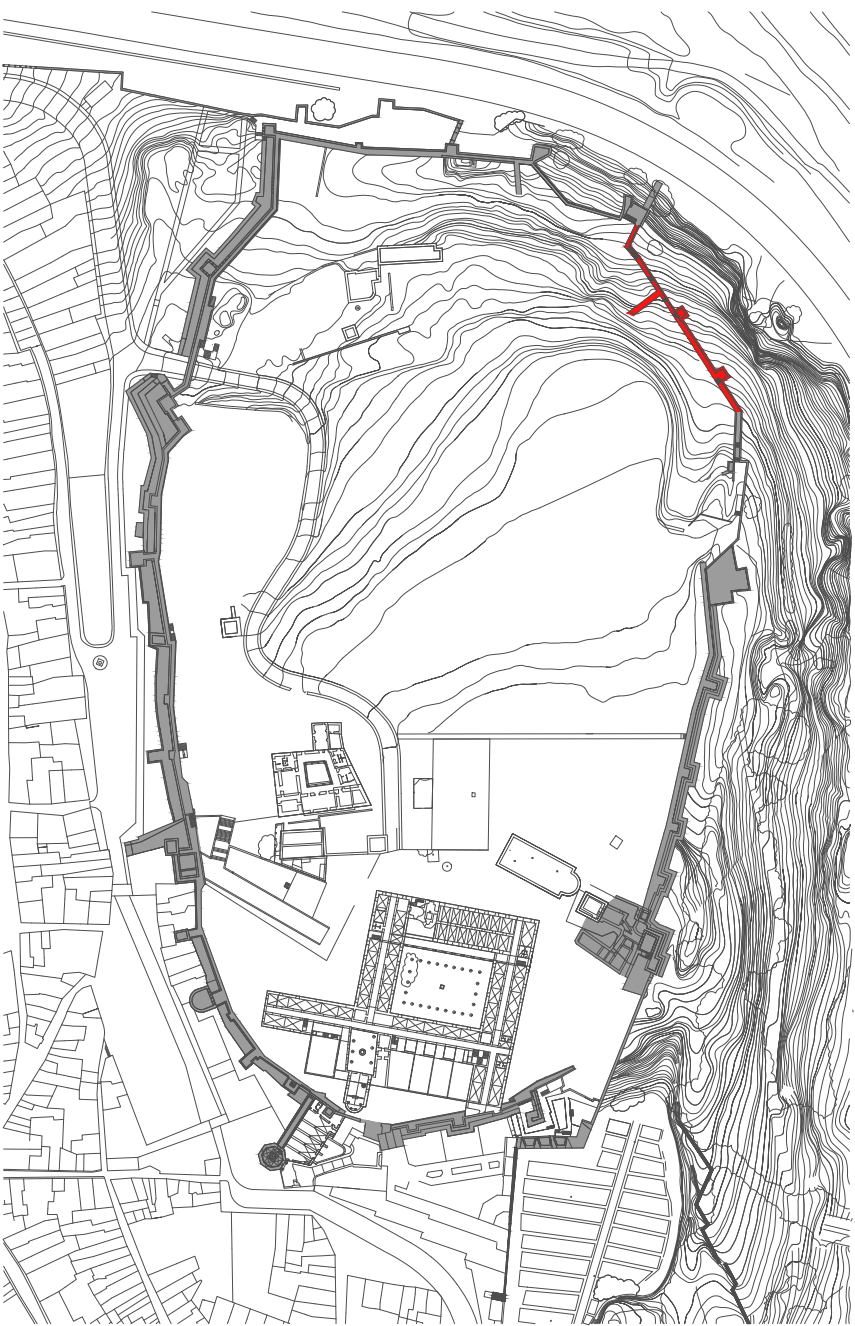
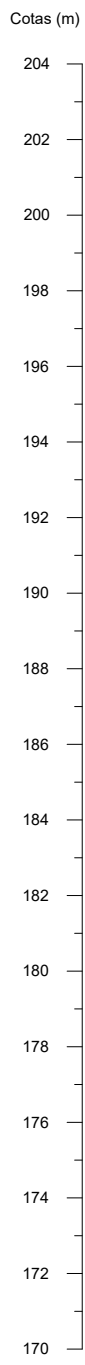
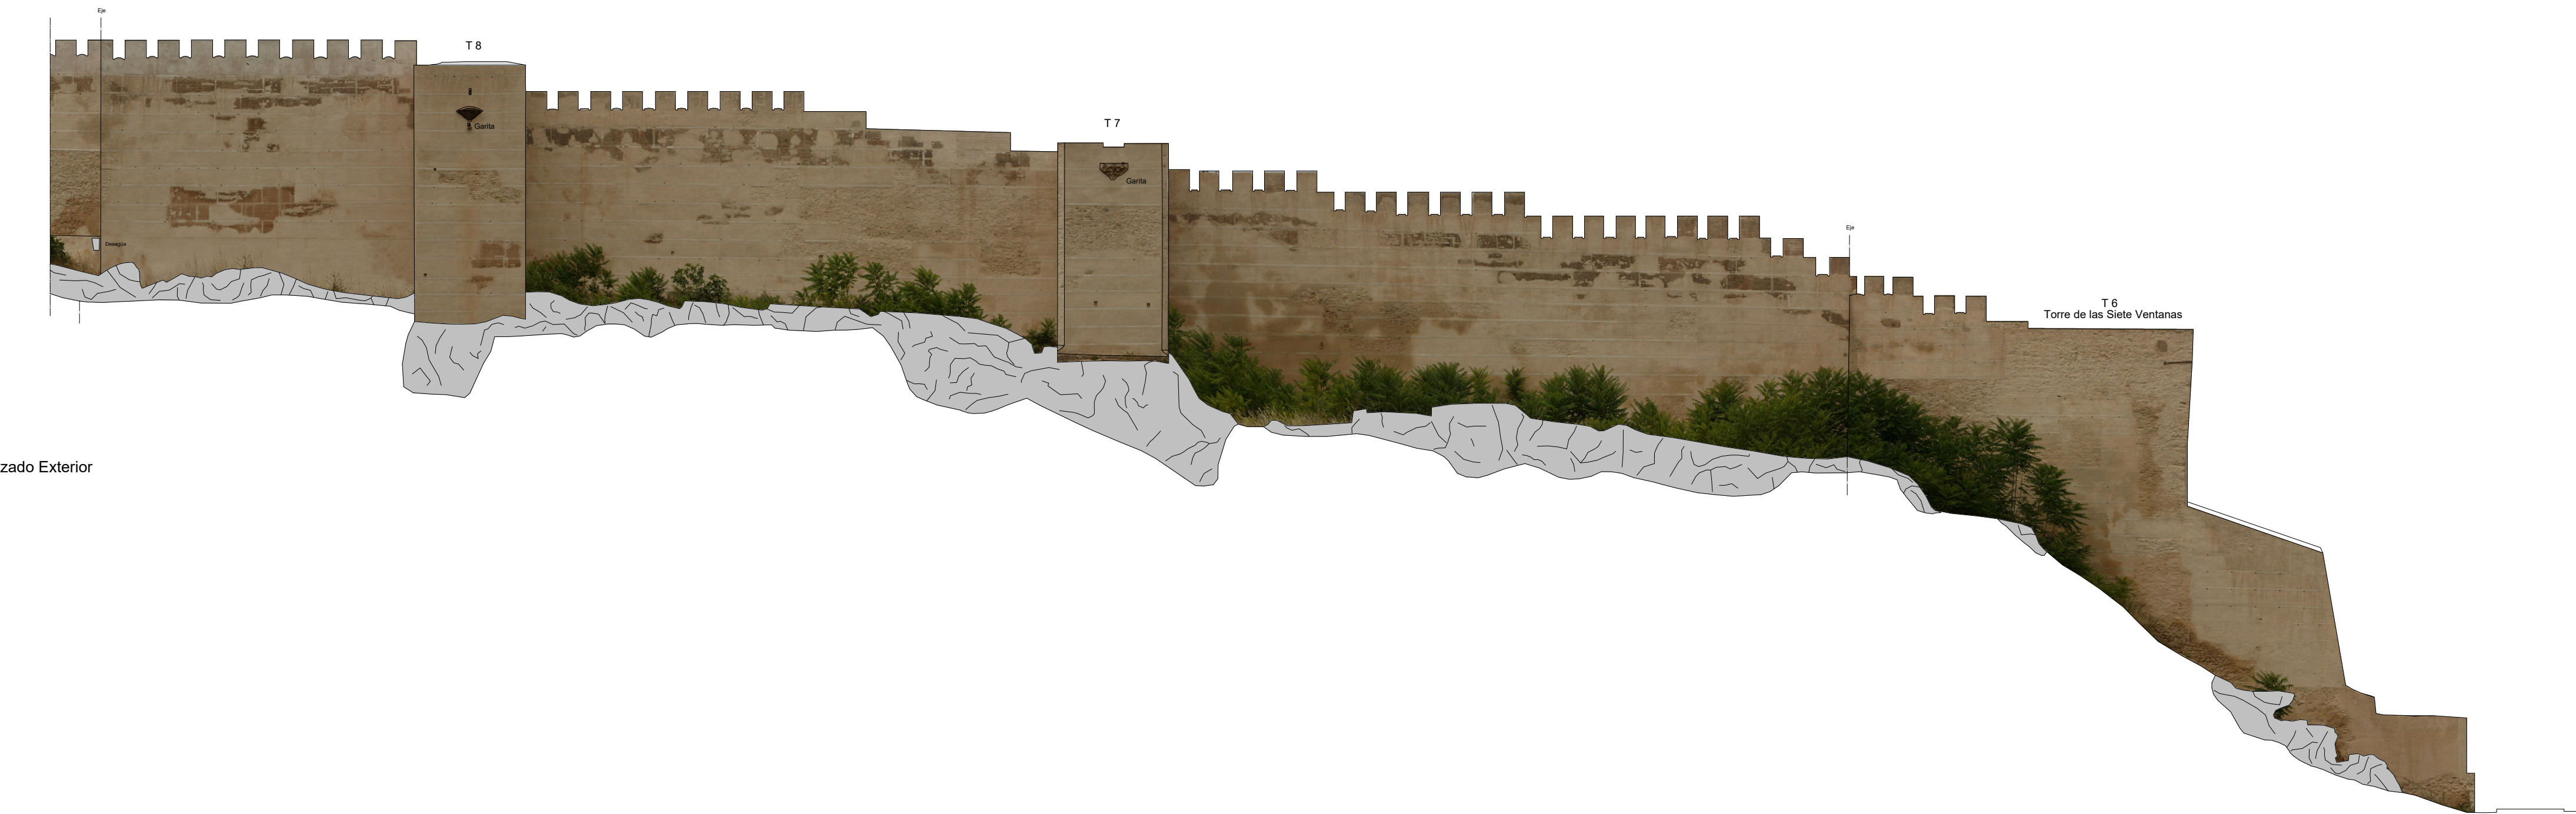


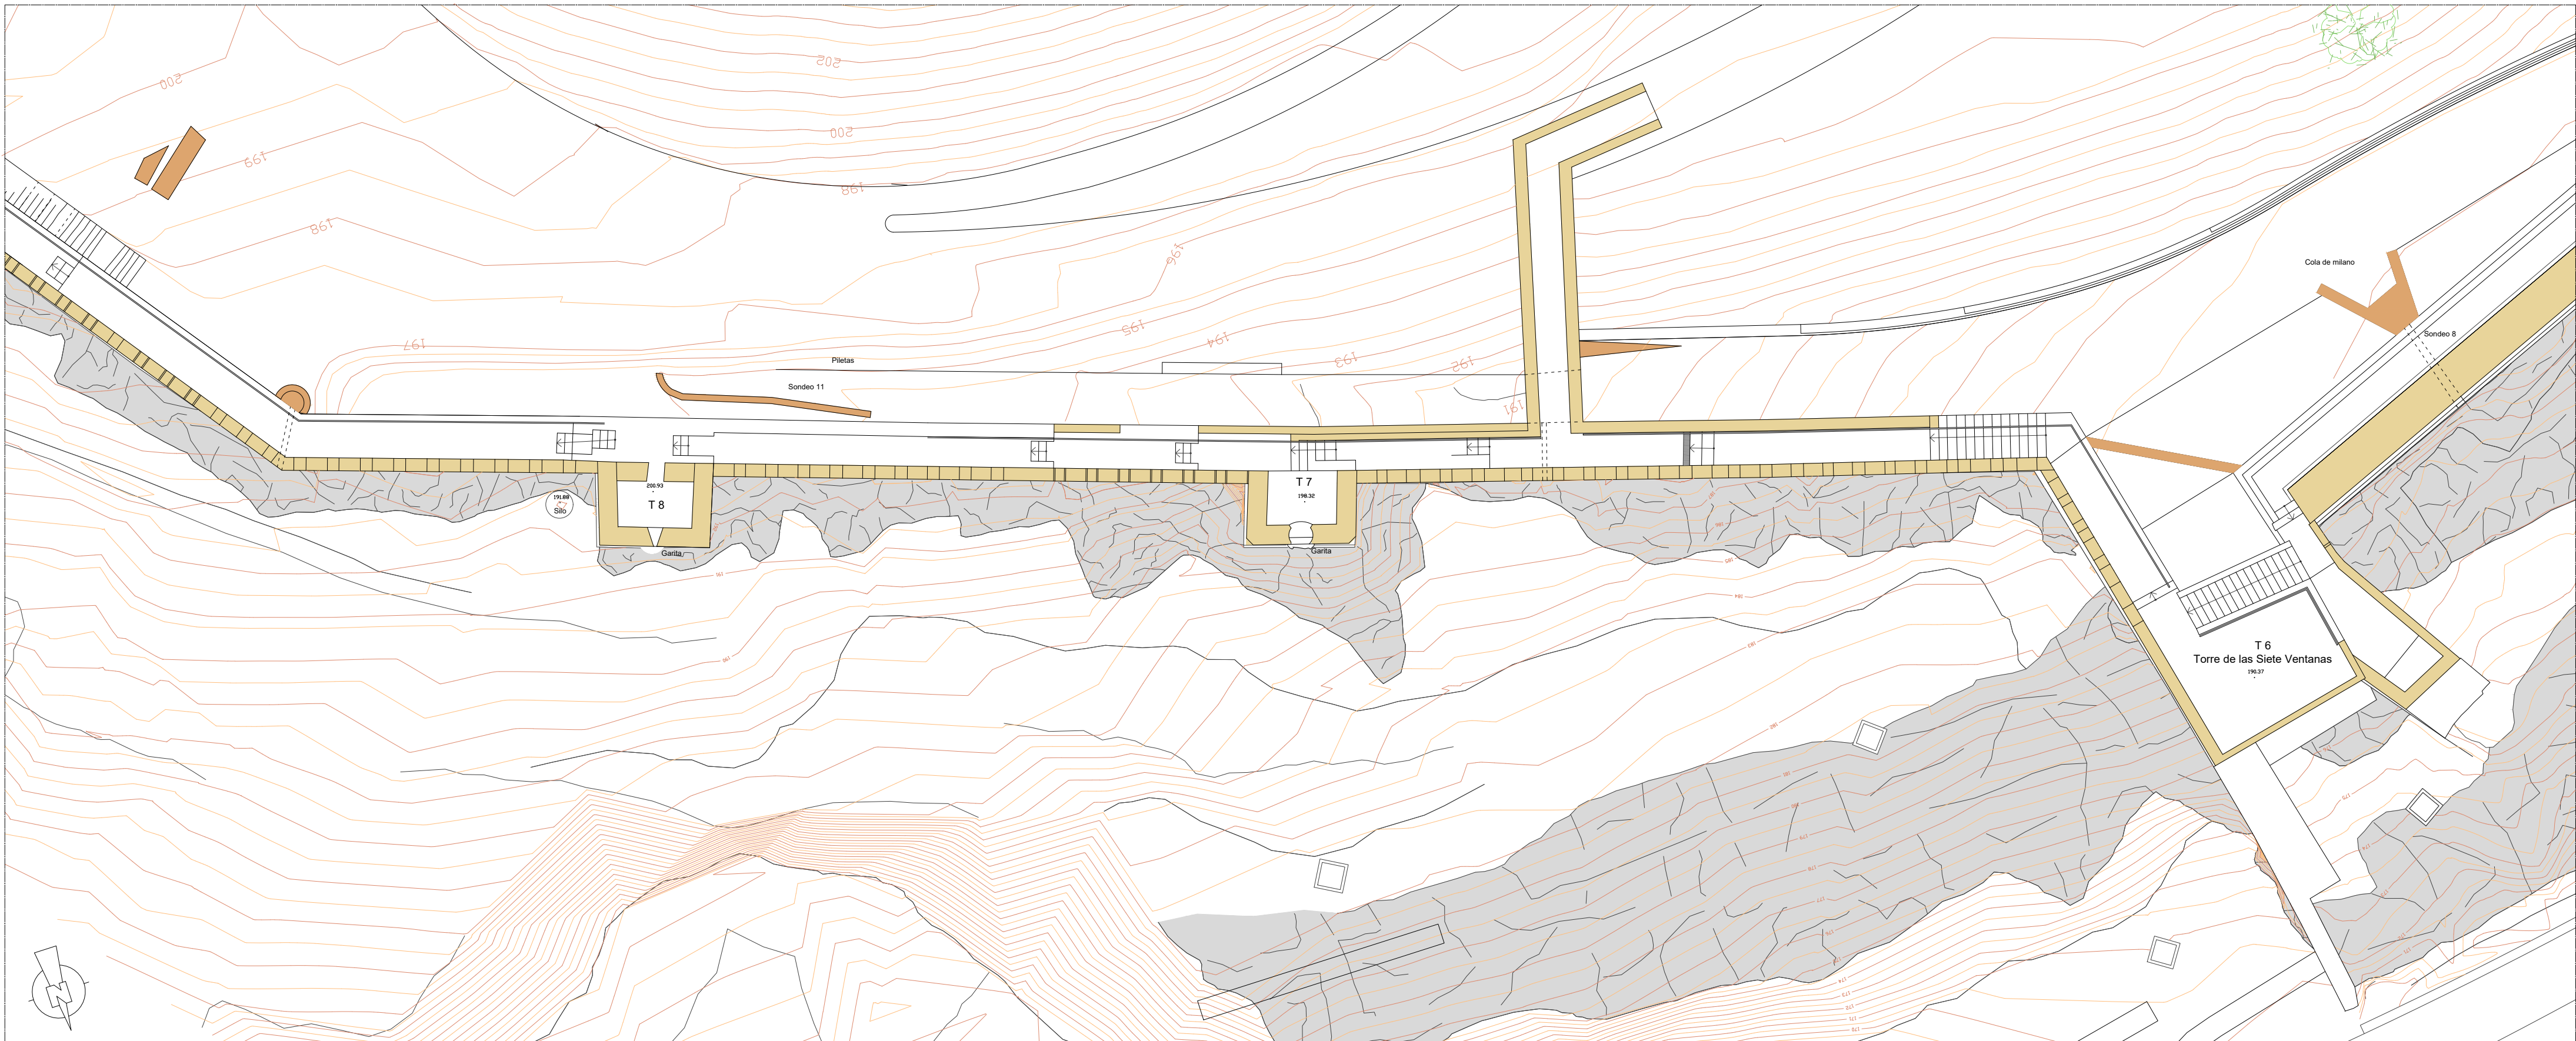

LEYENDA

Fase 1	Relleno
Fase 2	Roca
Fase 3	Tapial erosionado
Fase 4	

ESCALA GRÁFICA

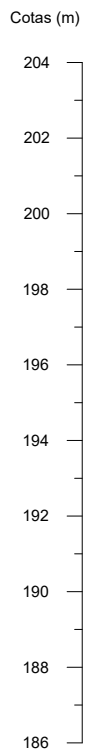

RESTAURACIÓN Y CONSOLIDACIÓN - TRAMO
PUERTA DE CARROS A PUERTA DEL ALPÉNDIZ EN
LA ALCAZABA DE BADAJOZ

PLANO:

PLANTA Y ALZADOS TRAMO 4-5
ESTADO FINAL

Nº: 2.4.3

ESCALA
1: 200

Junio 2012

www.levantamientos.com