


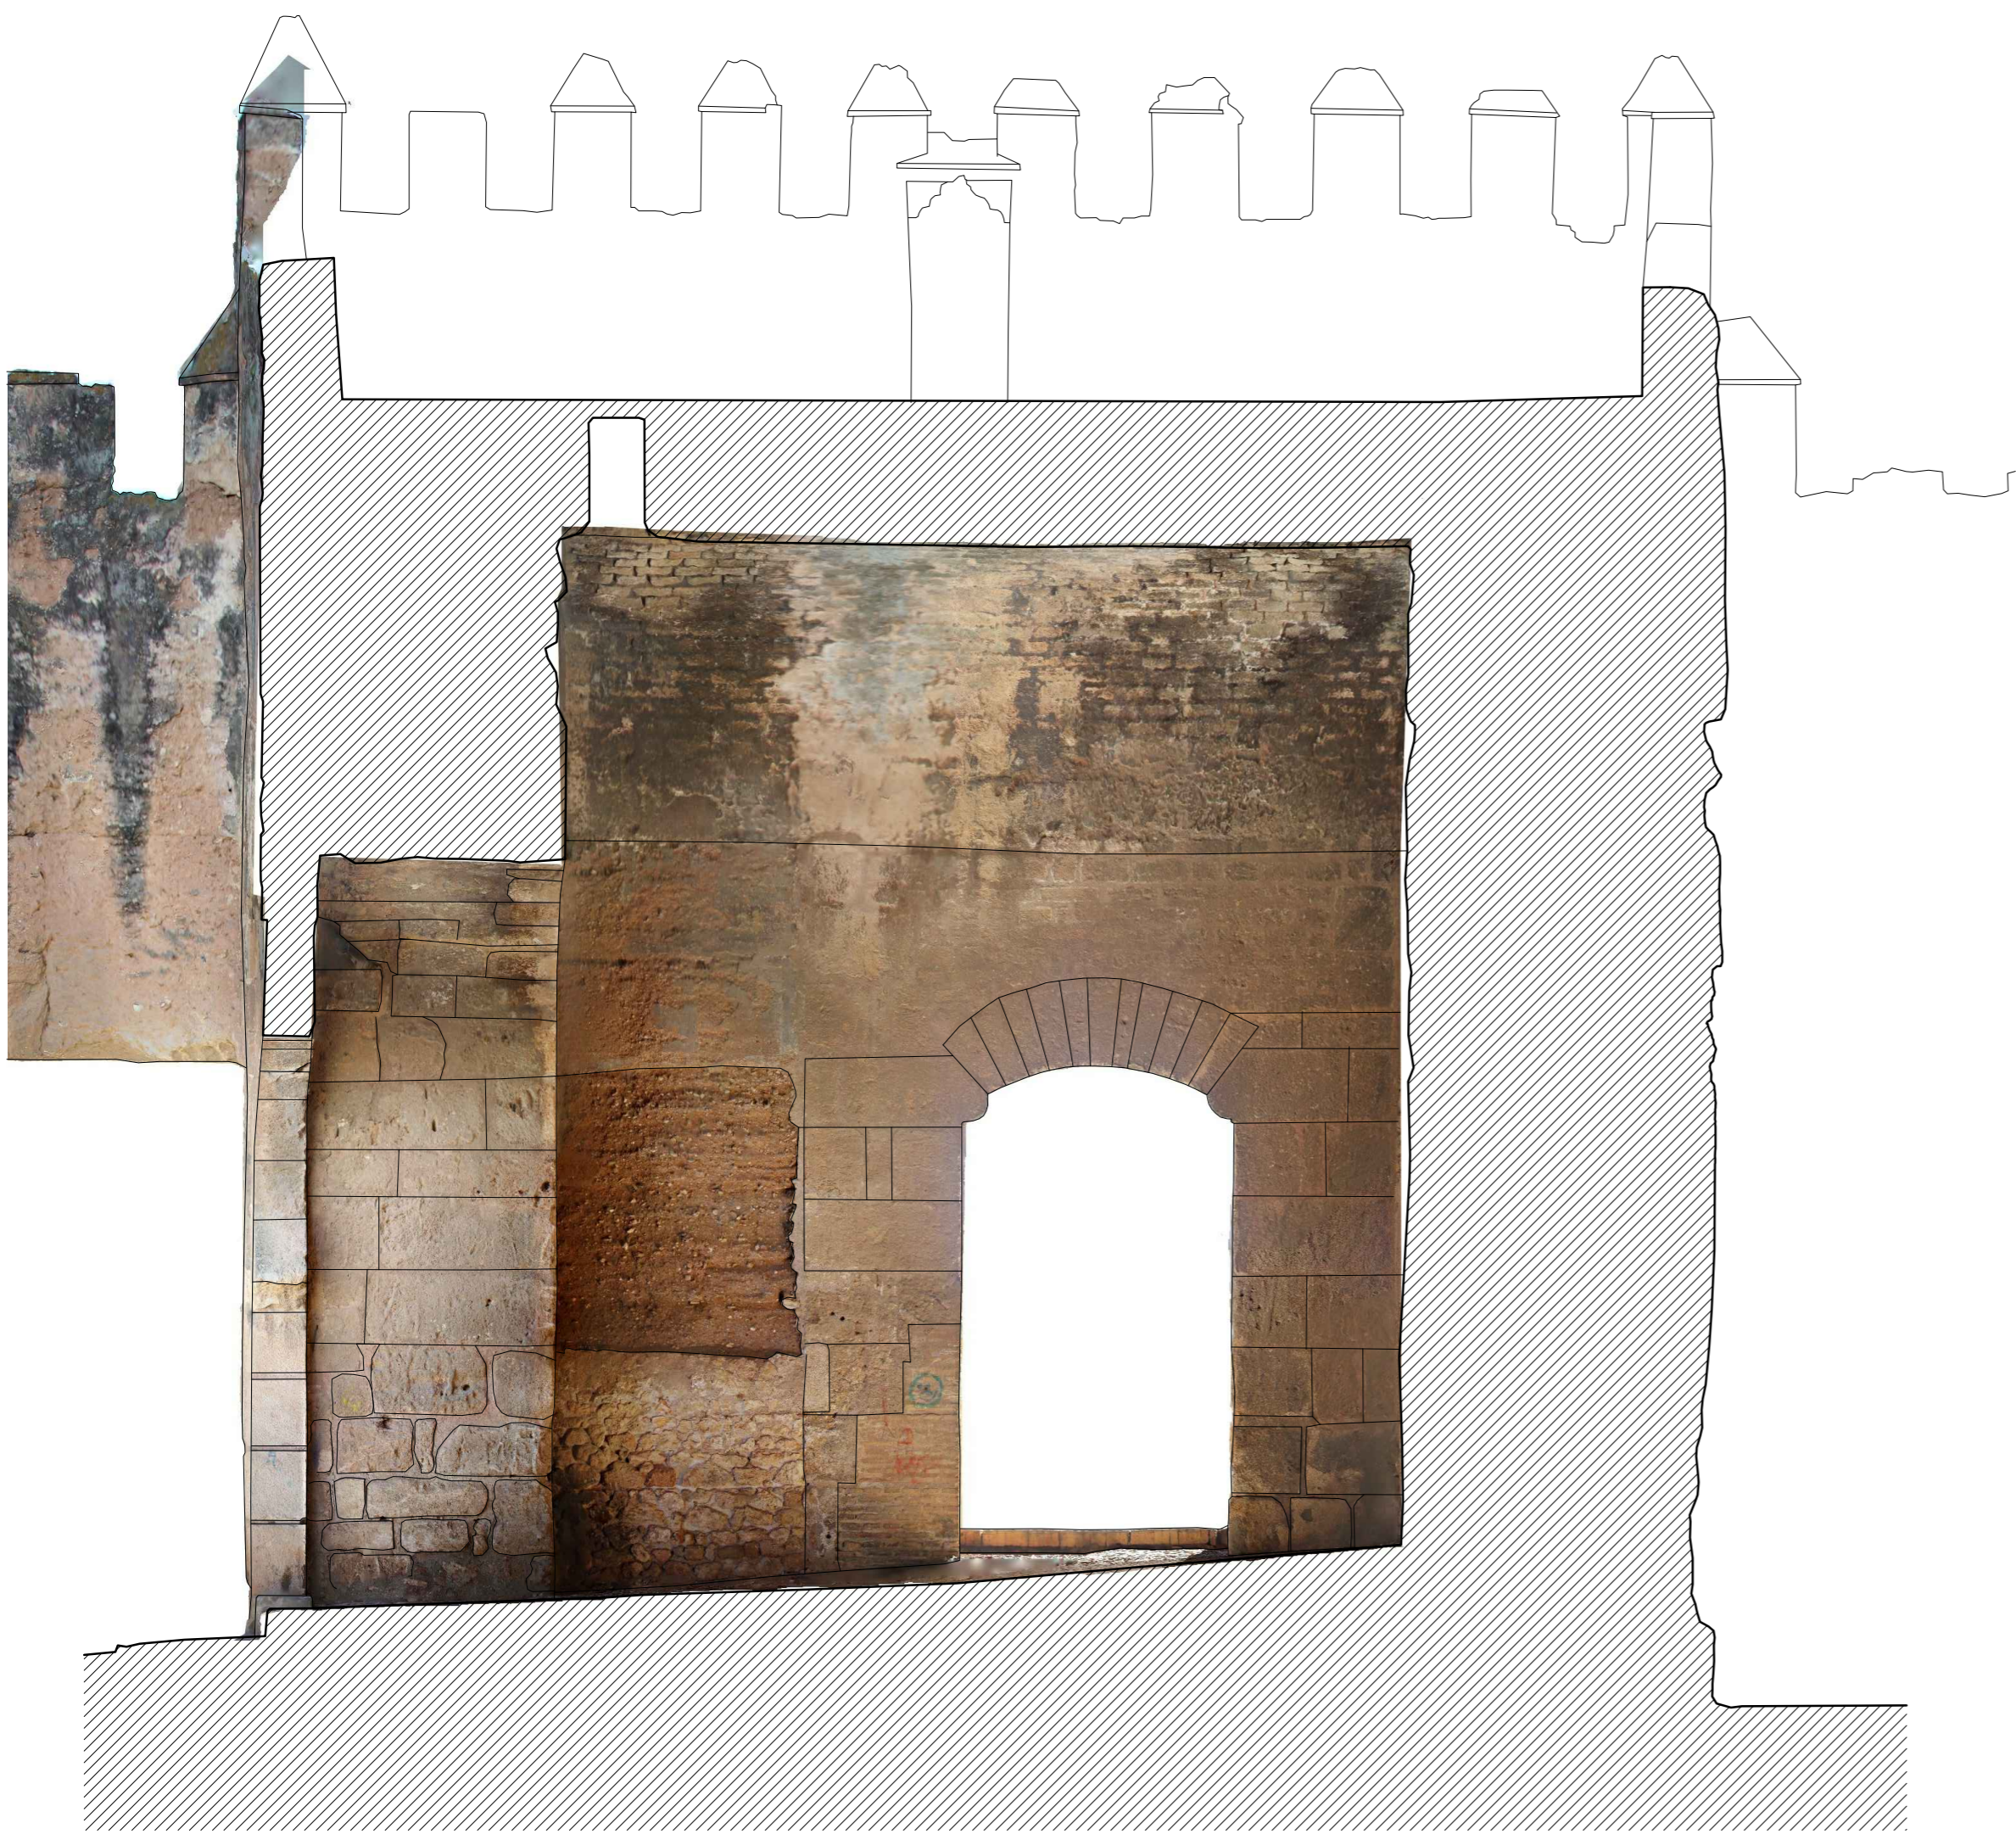

SECCION O-E



SECCION S-N



SECCION N-S



SECCION E-O

0 5 10 20 m