
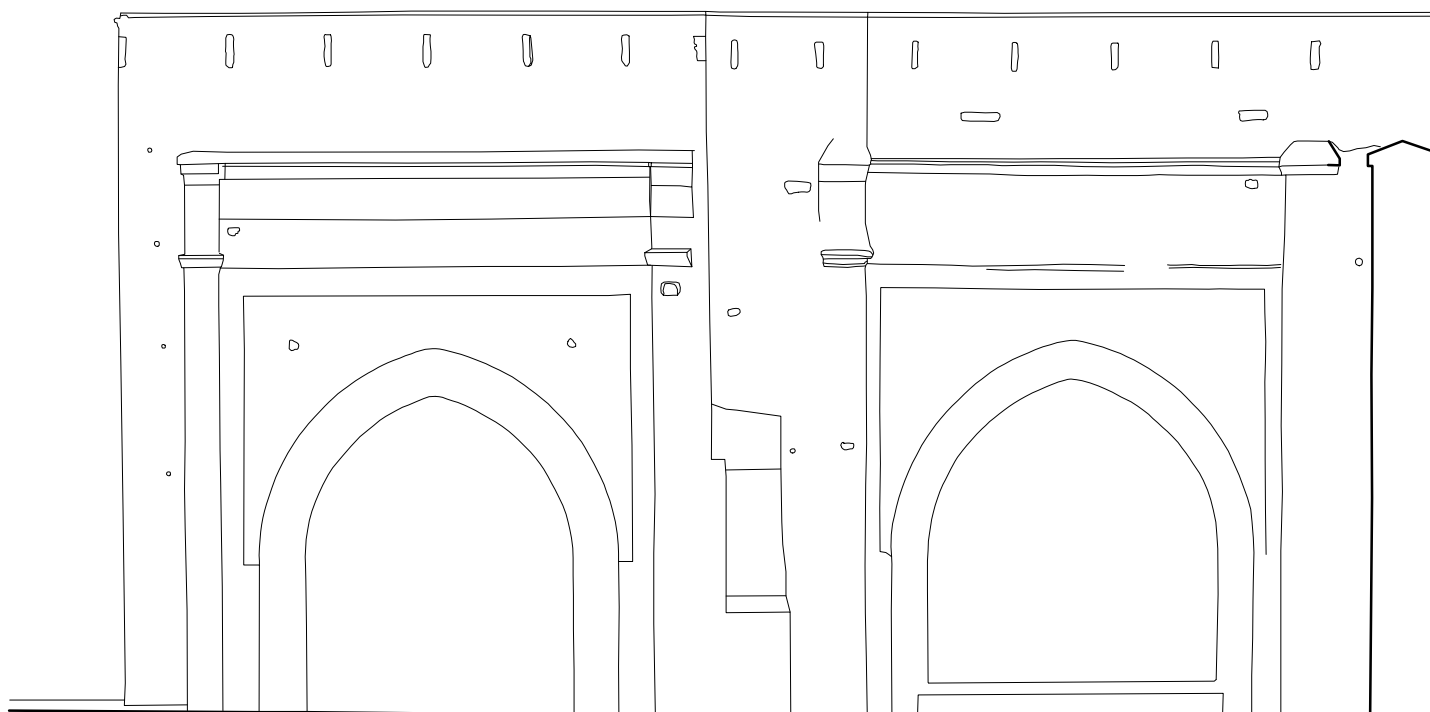


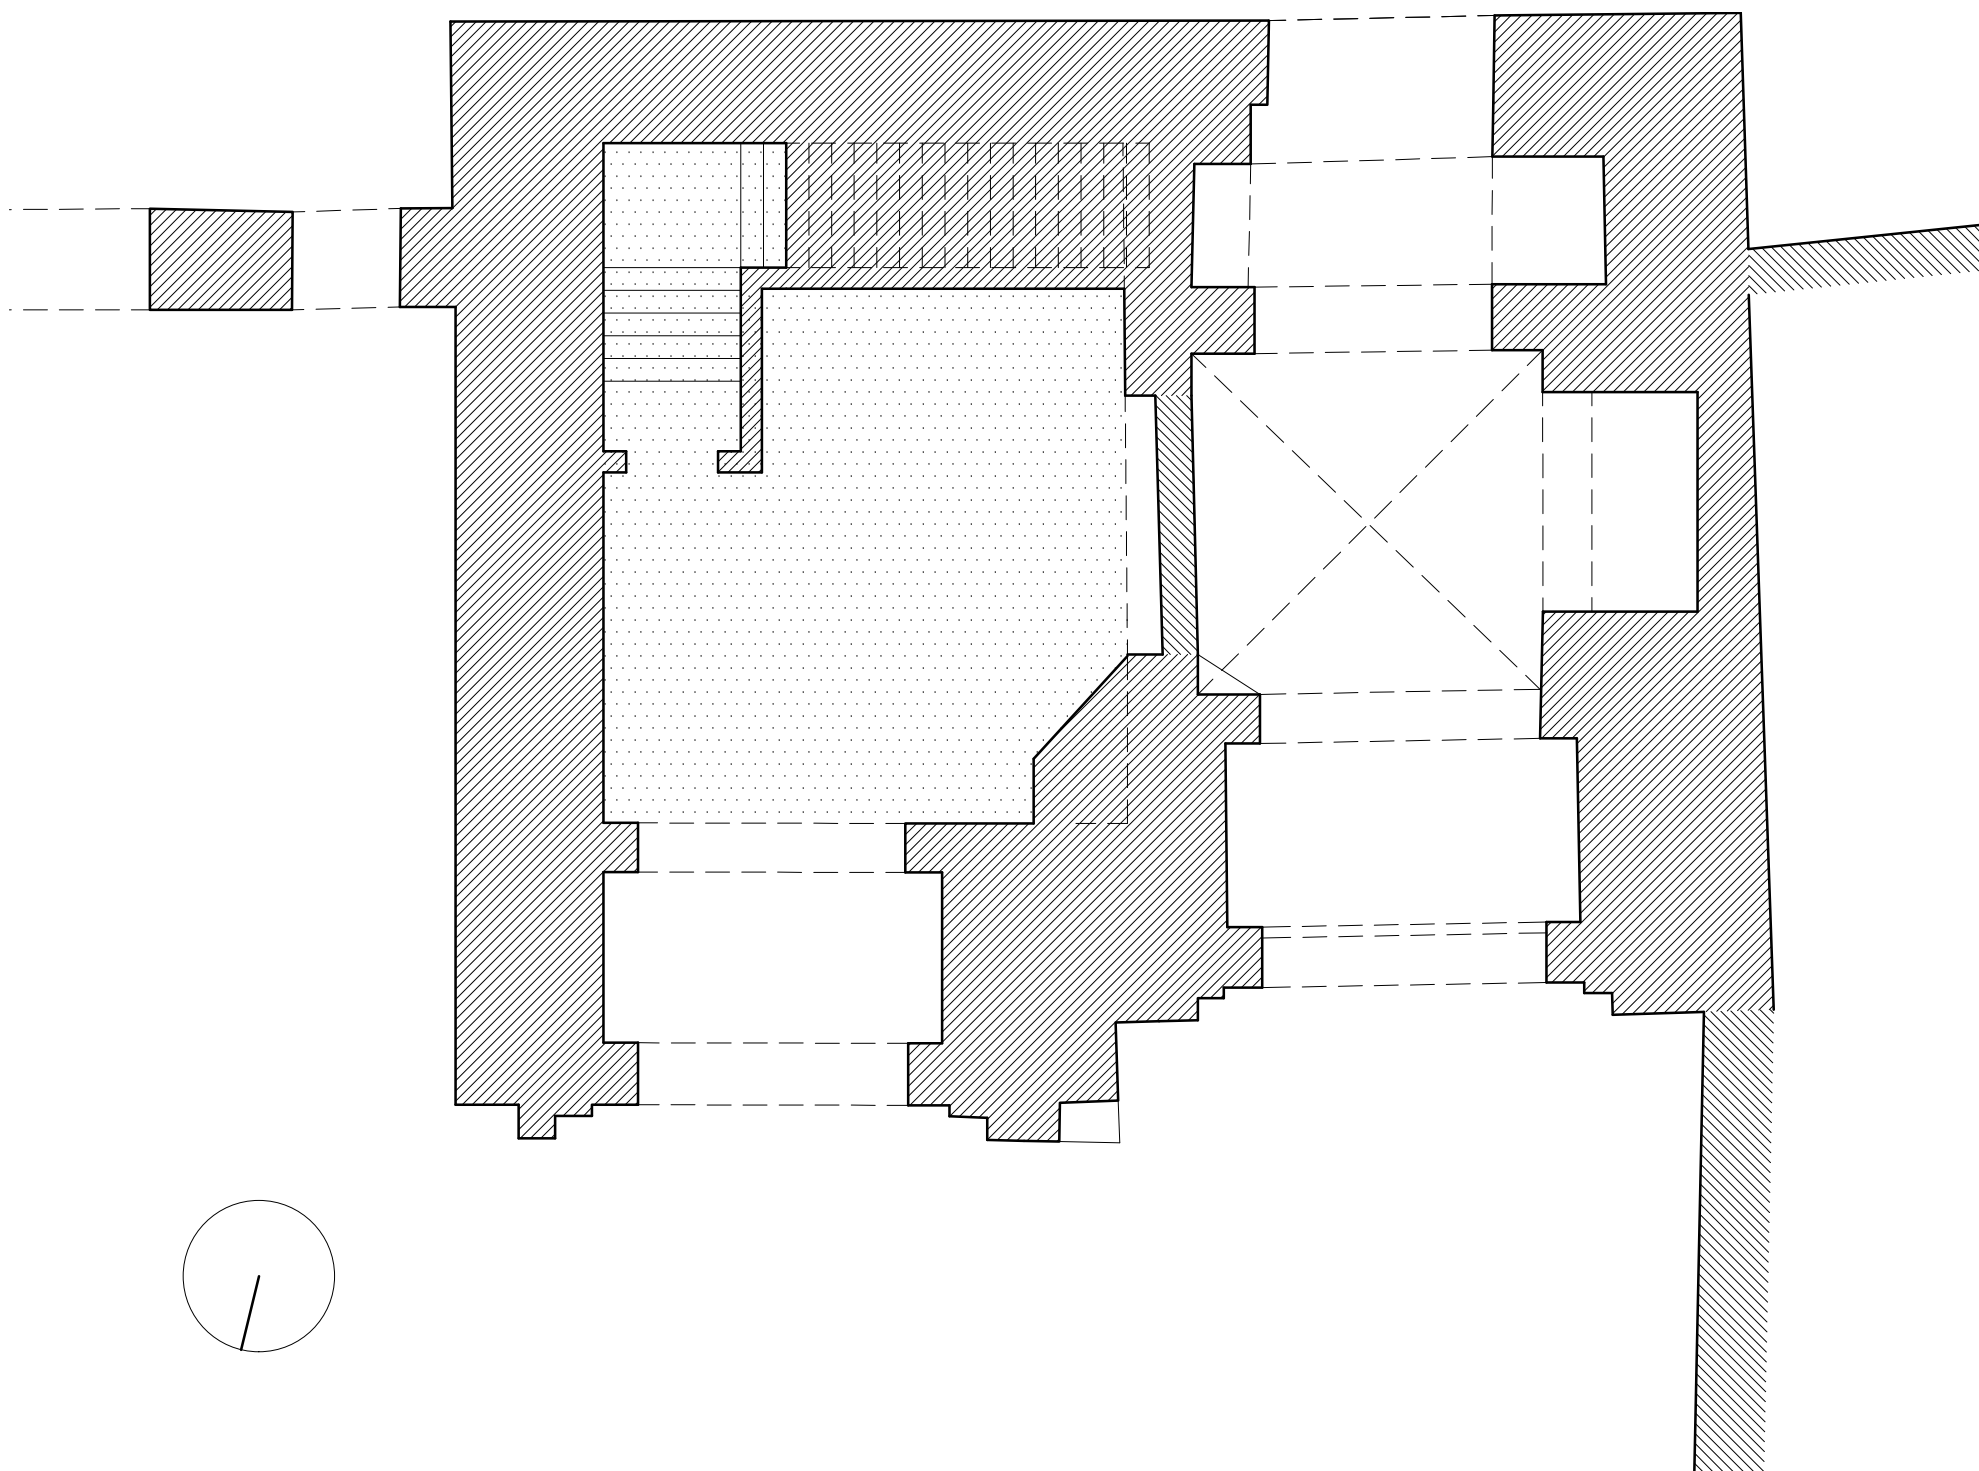

0 5 10 20 m

BAB AL-RUBB. MARRAKECH
A. ALMAGRO / arq. ESCUELA DE ESTUDIOS ÁRABES, CSIC ENERO 2018