


115
110
105
100
95
90

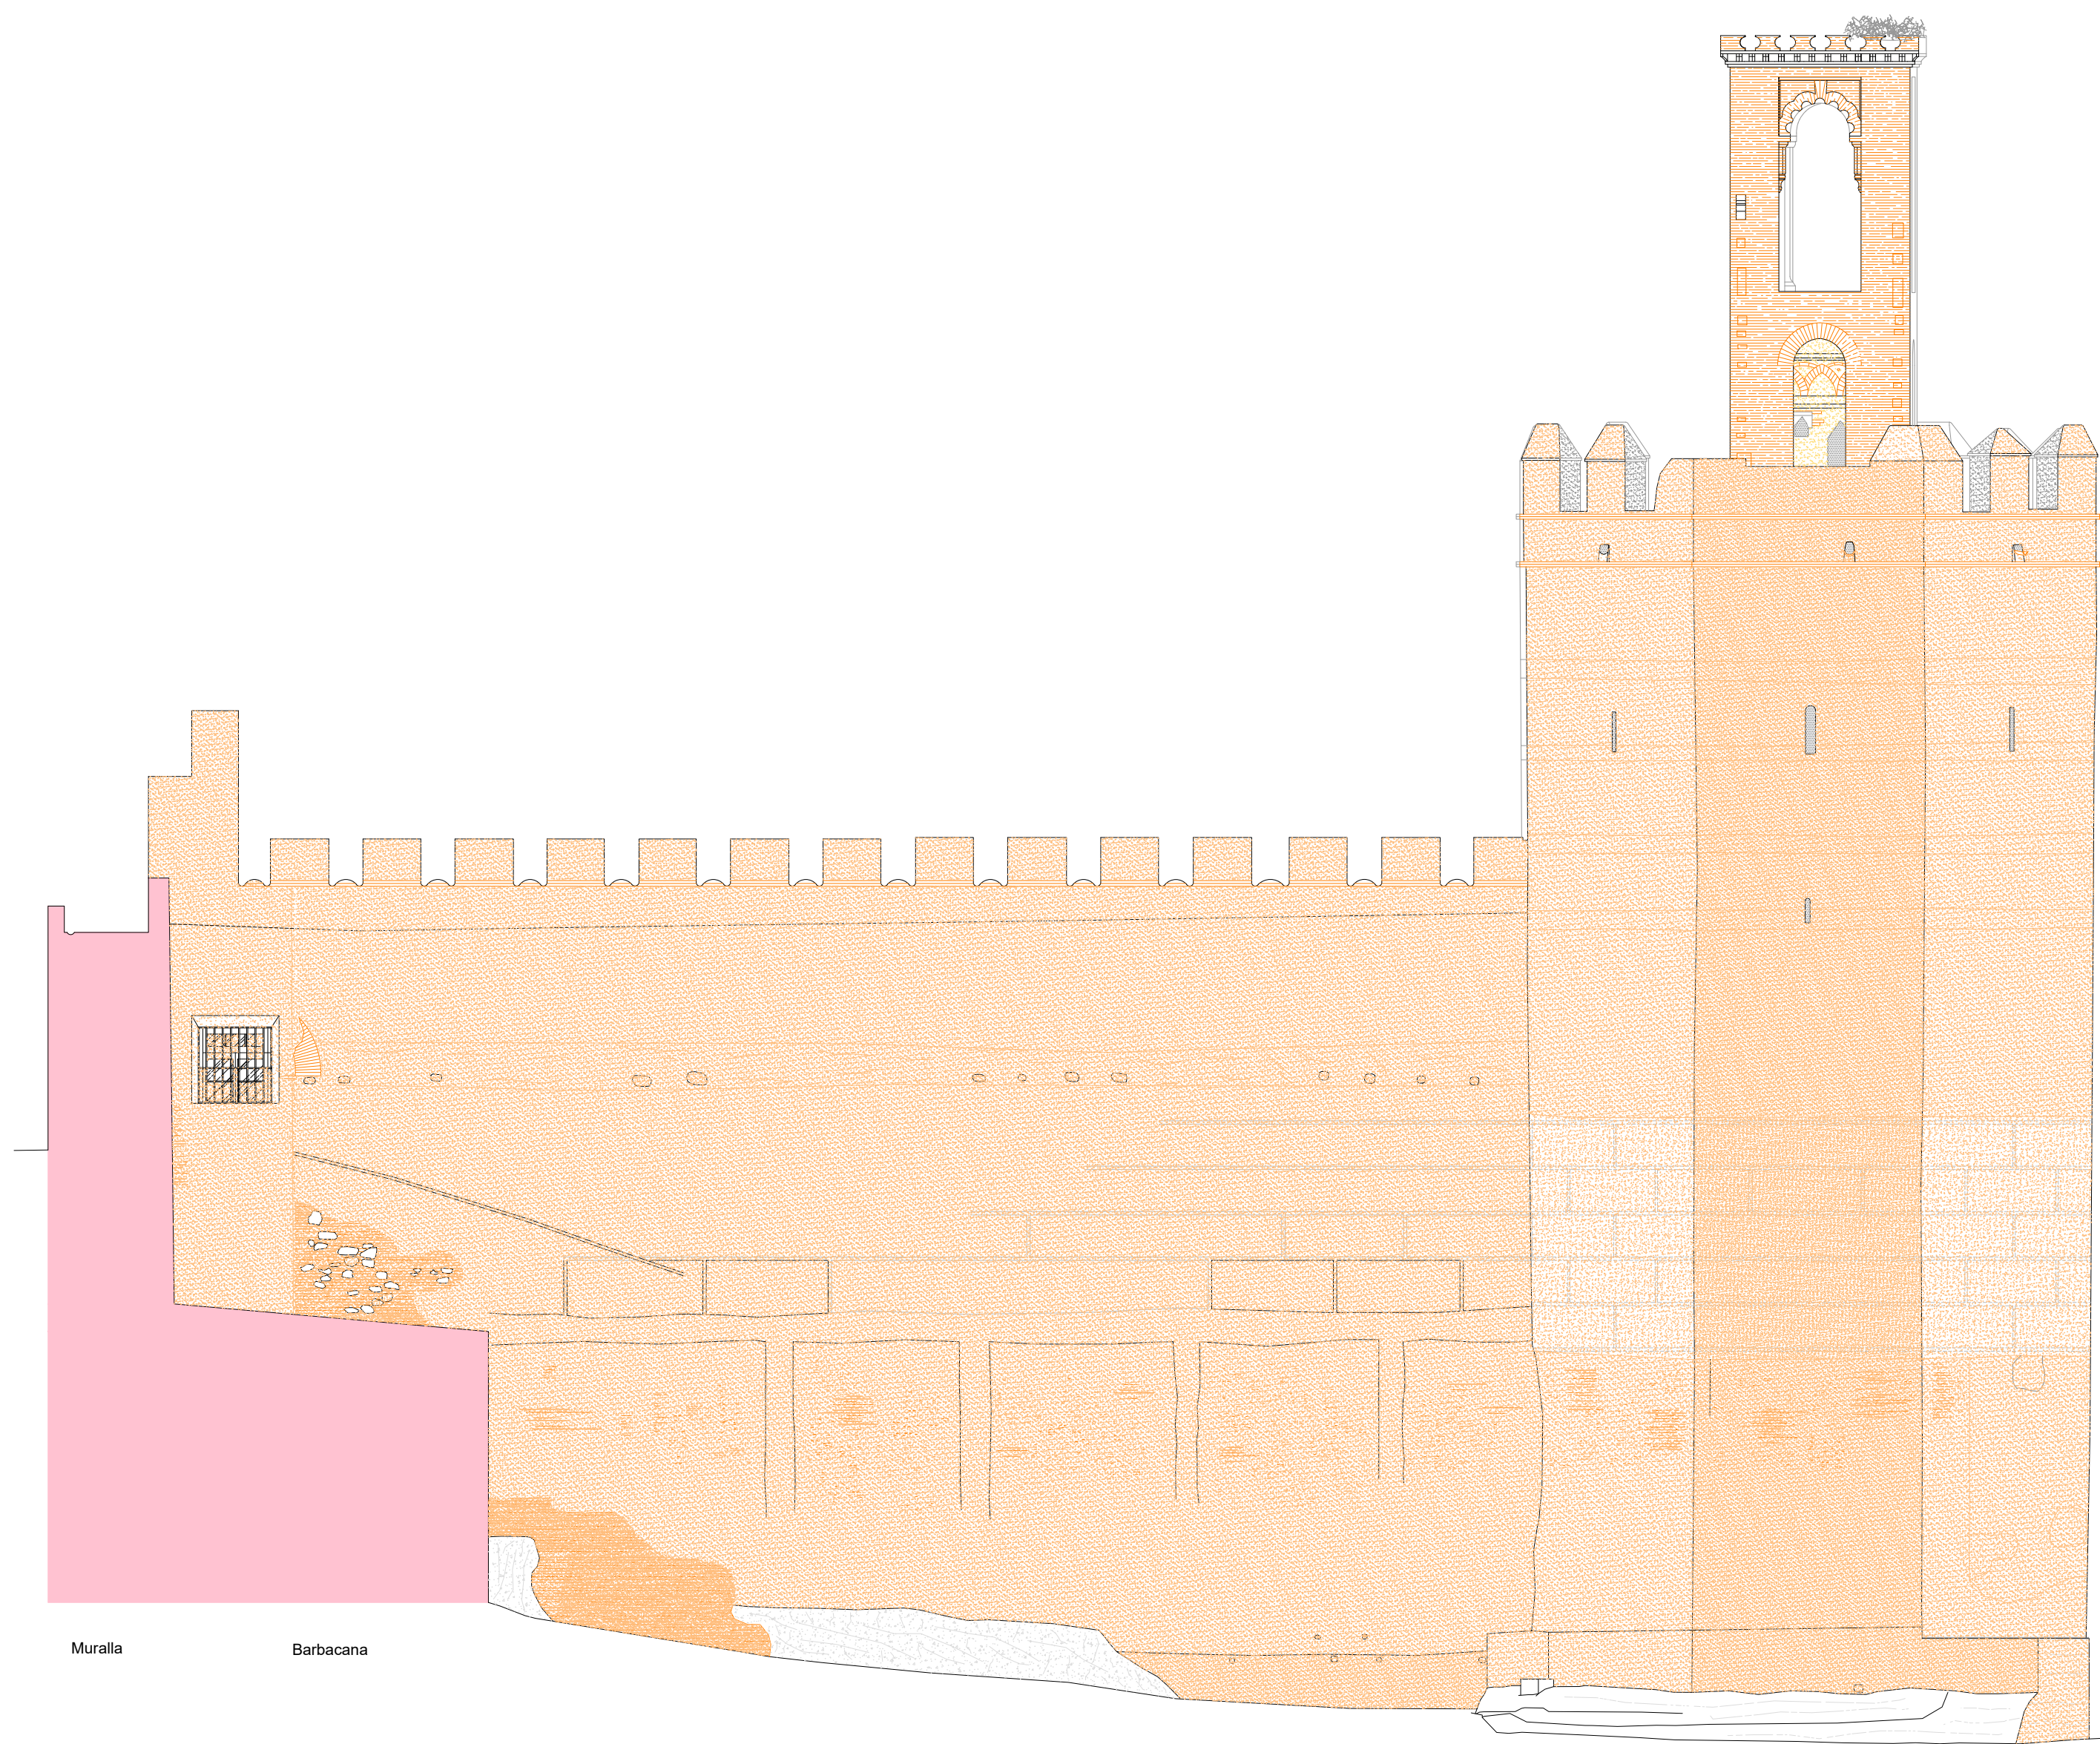


Muralla Barbacana

Alzado3


LEYENDA

- Fase 1. Árabe.
- Fase 2. Cristiana.
- Fase 3. Actual.

100 m

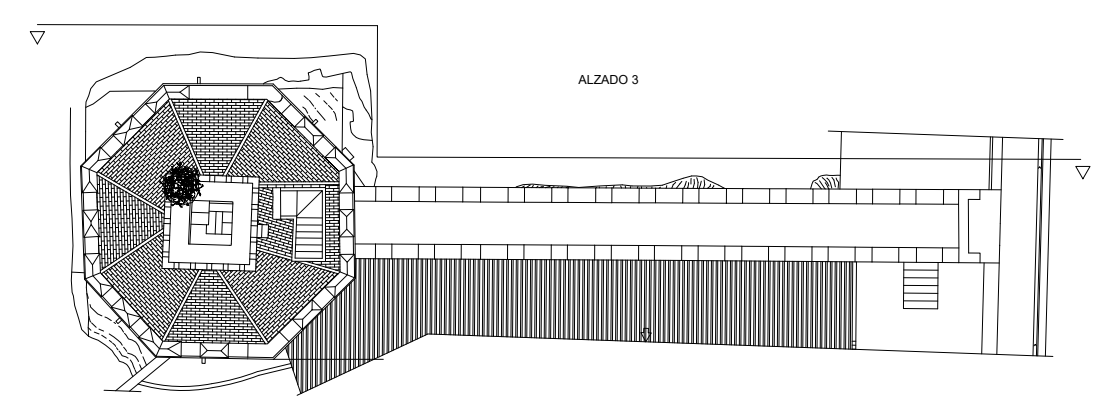

ESCALA GRÁFICA 1/100

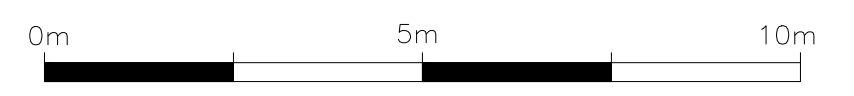

LEVANTAMIENTO ARQUITECTÓNICO
TORRE DE ESPANTAPERROS
BADAJOZ

ALZADO 3

JUNIO 2003

Nº: 9
ESCALA
1:100