



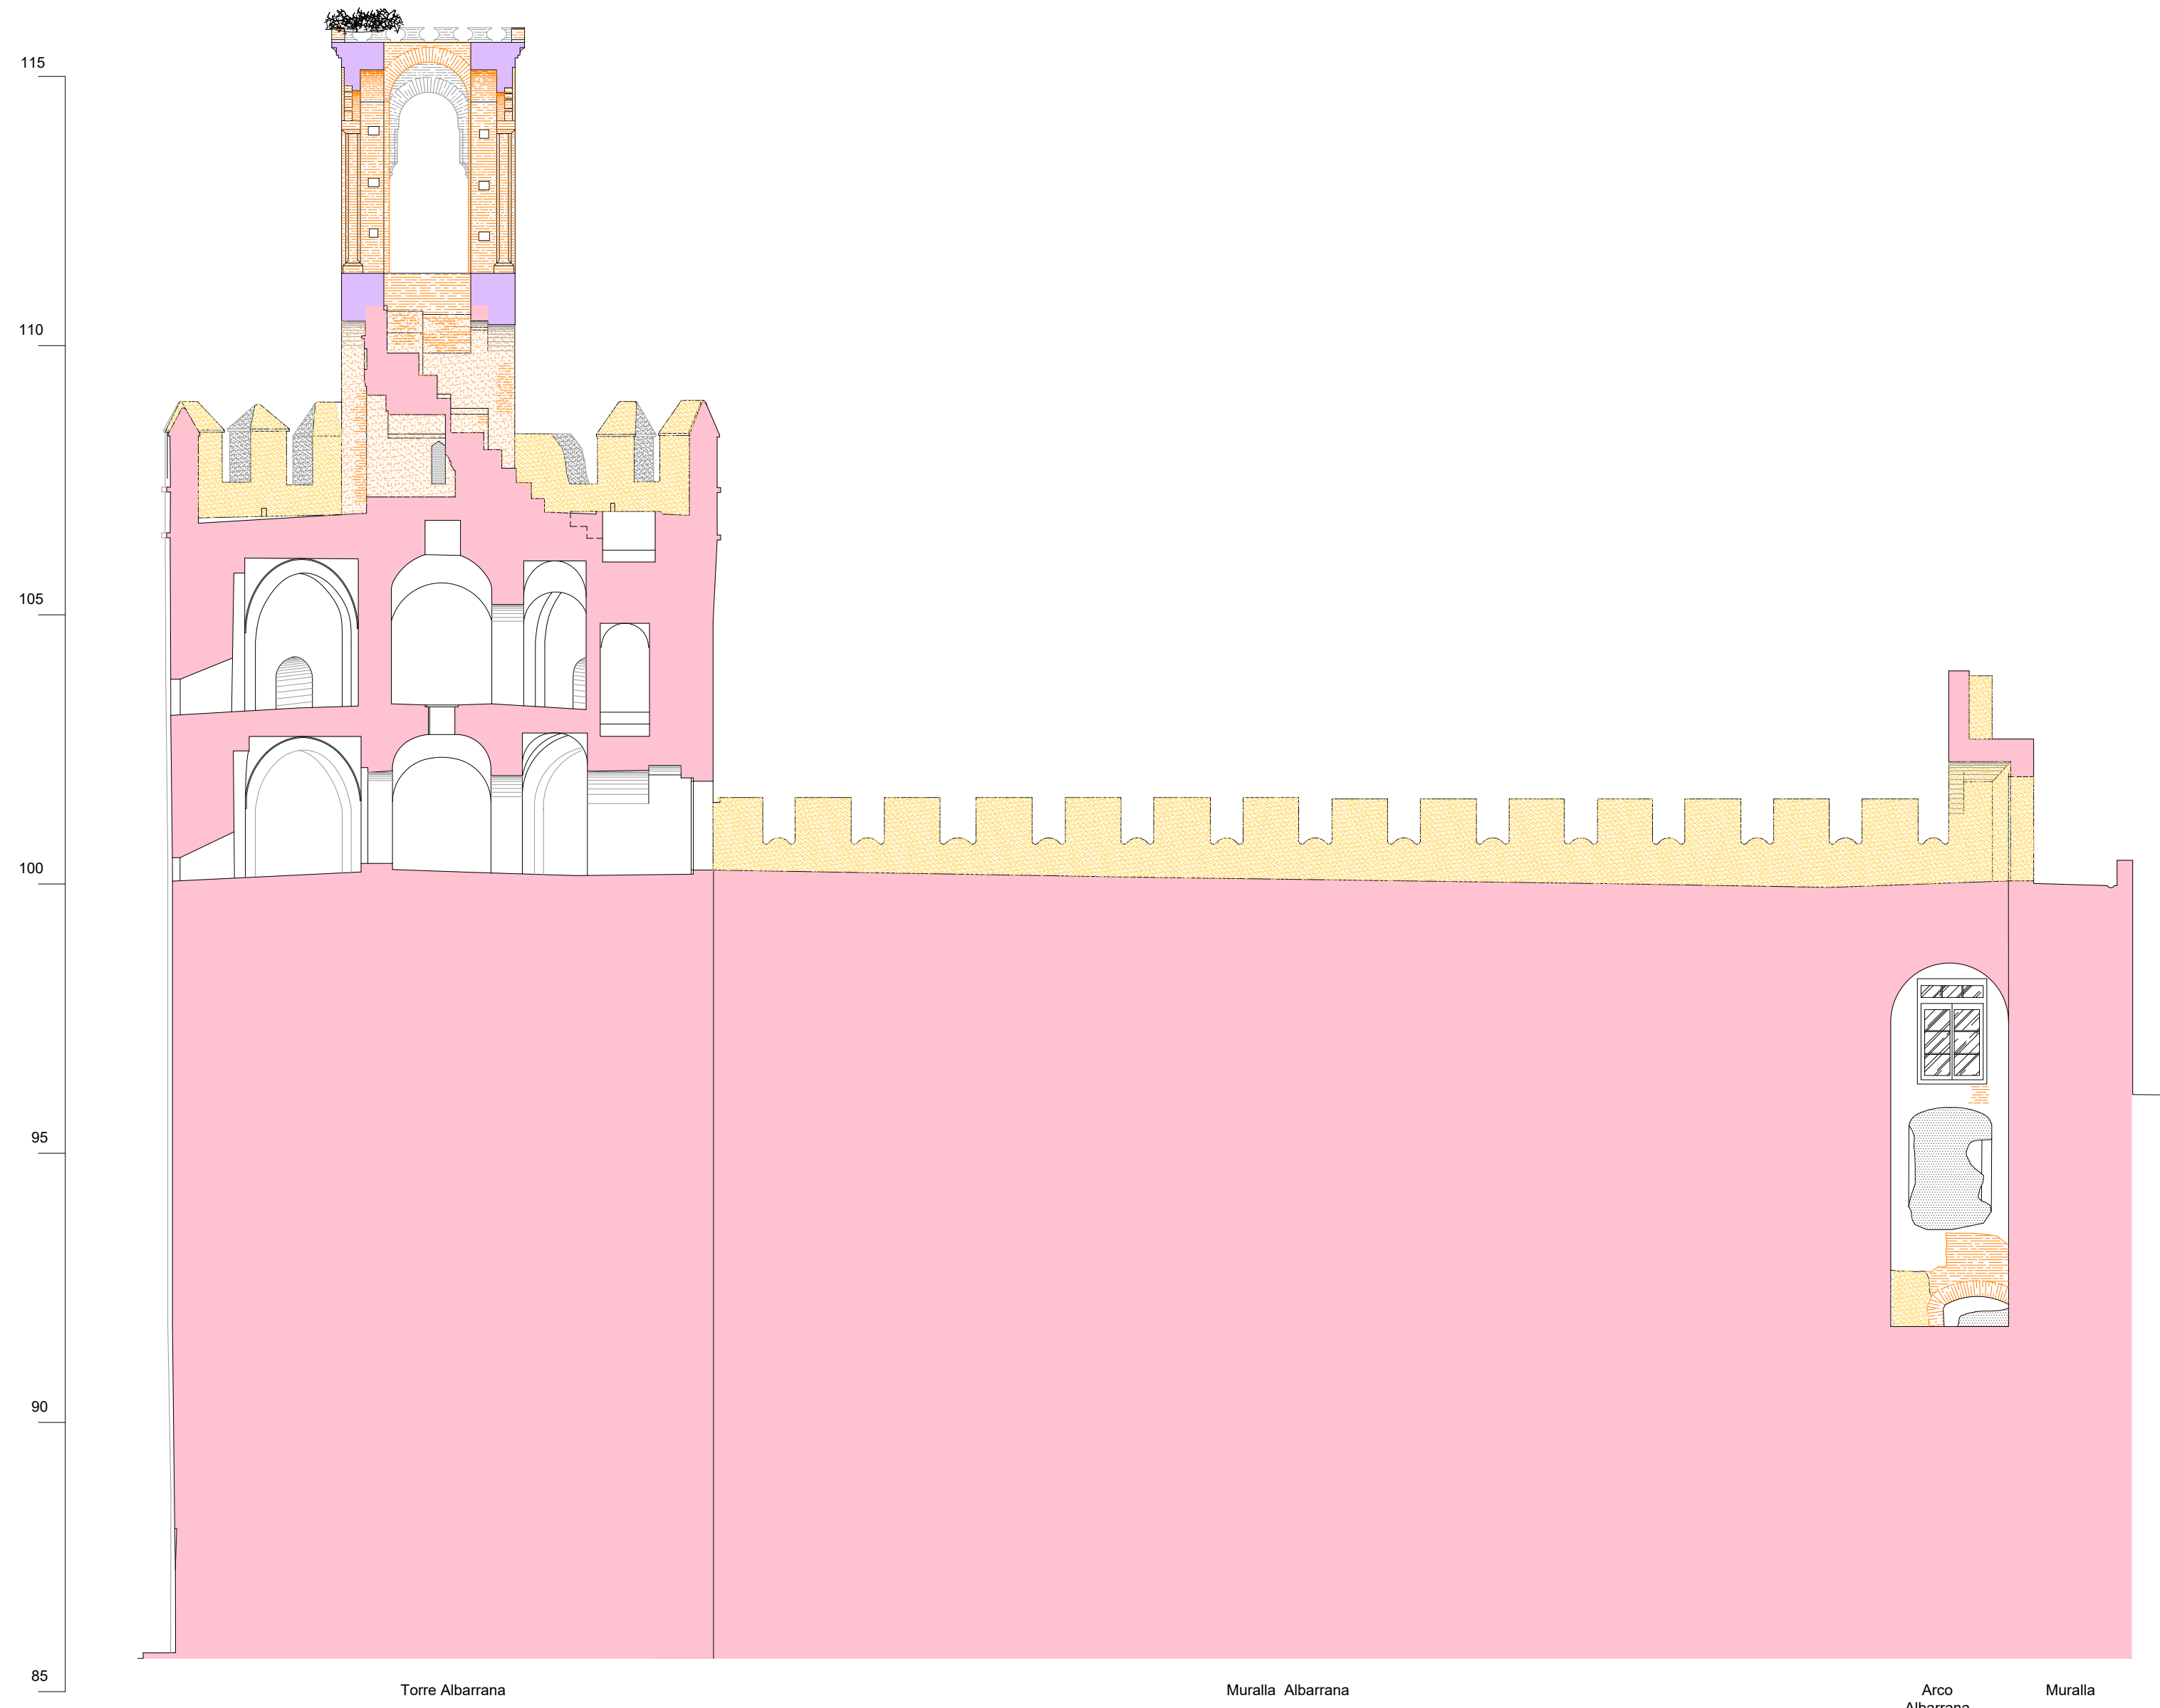


LEYENDA

	Fase 1. Árabe.
	Fase 2. Cristiana.
	Fase 3. Actual.

100 m

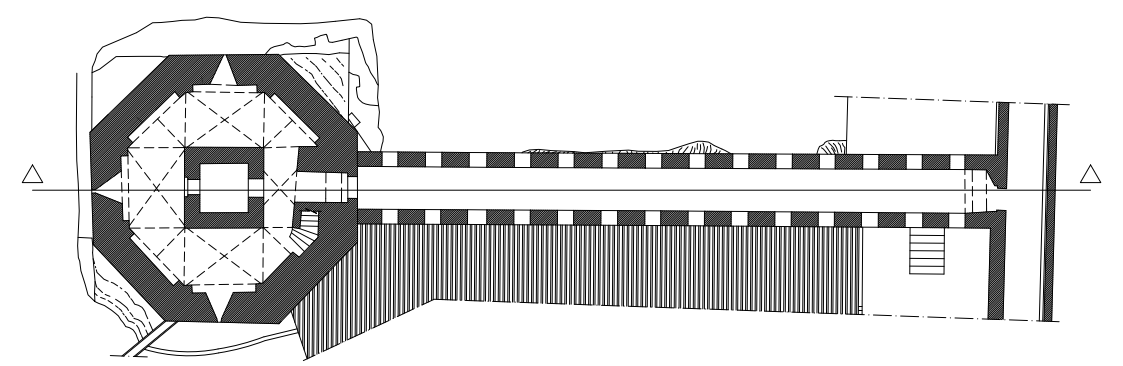

ESCALA GRÁFICA 1/100

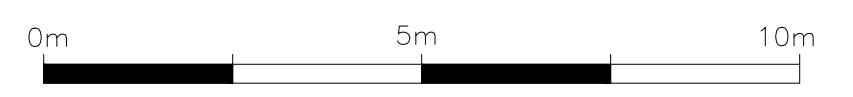

SECCIÓN LONGITUDINAL

Torre Albarrana Muralla Albarrana Arco Albarrana Muralla



LEVANTAMIENTO ARQUITECTÓNICO
TORRE DE ESPANTAPERROS
BADAJOZ

SECCIÓN LONGITUDINAL

JUNIO 2003

Nº: 14
ESCALA
1:100