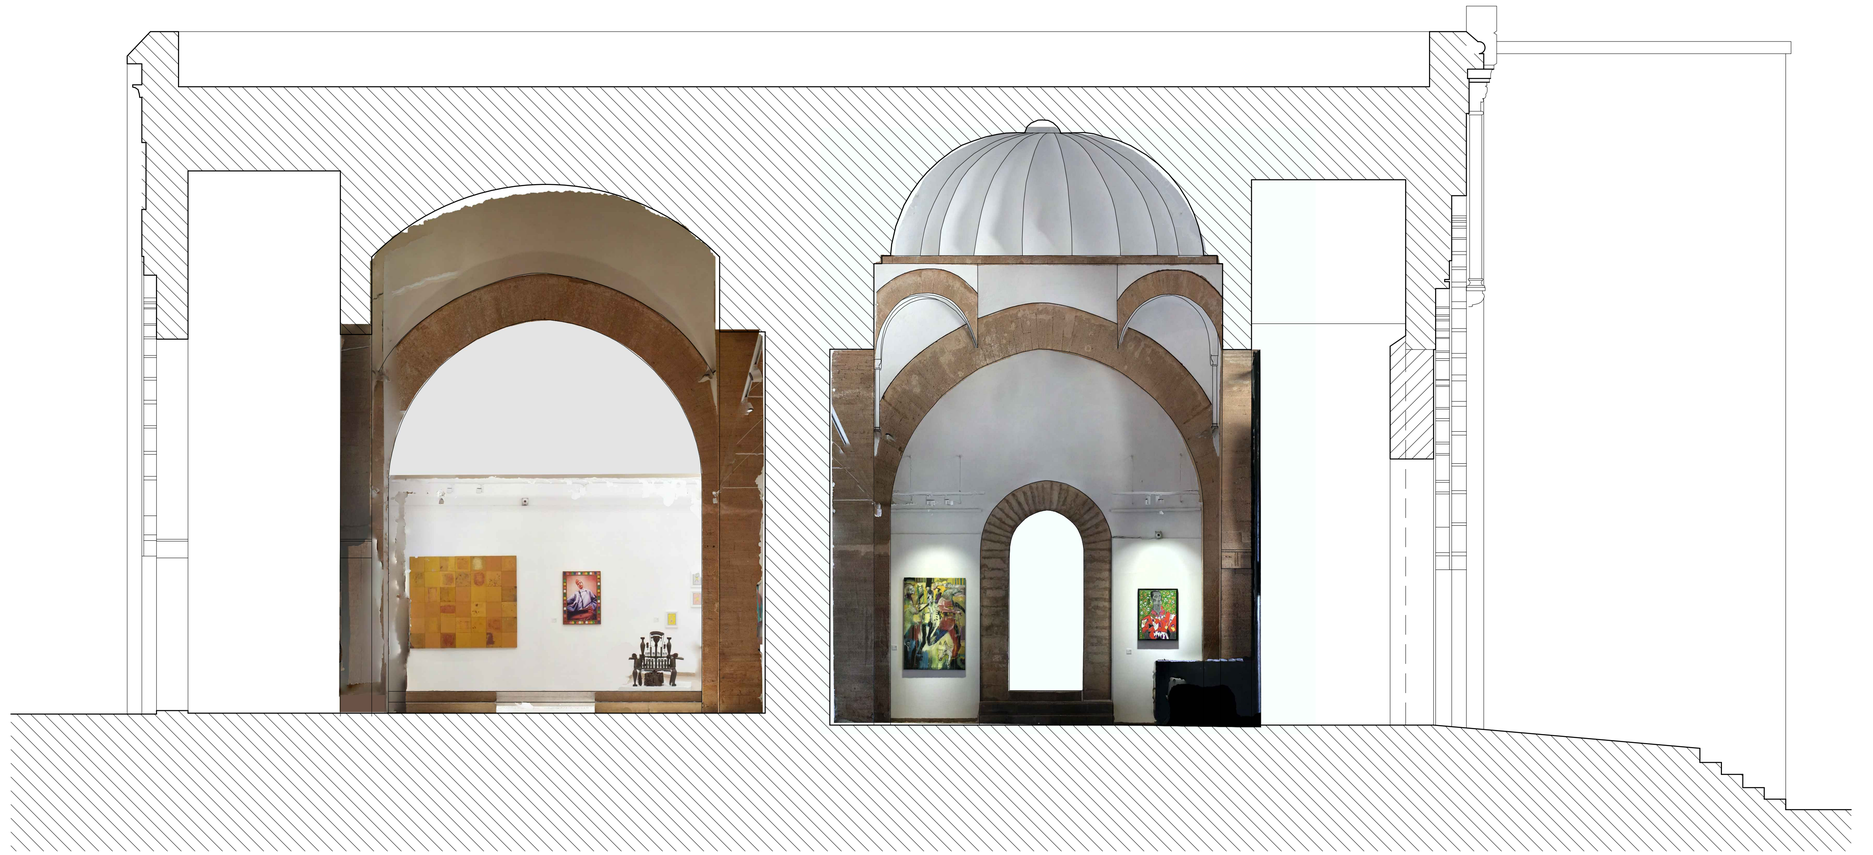

SECCION

0 5 10 20 30 m

BAB AL-RAWAH. RABAT

A. ALMAGRO / arq. ESCUELA DE ESTUDIOS ÁRABES, CSIC OCTUBRE 2015