


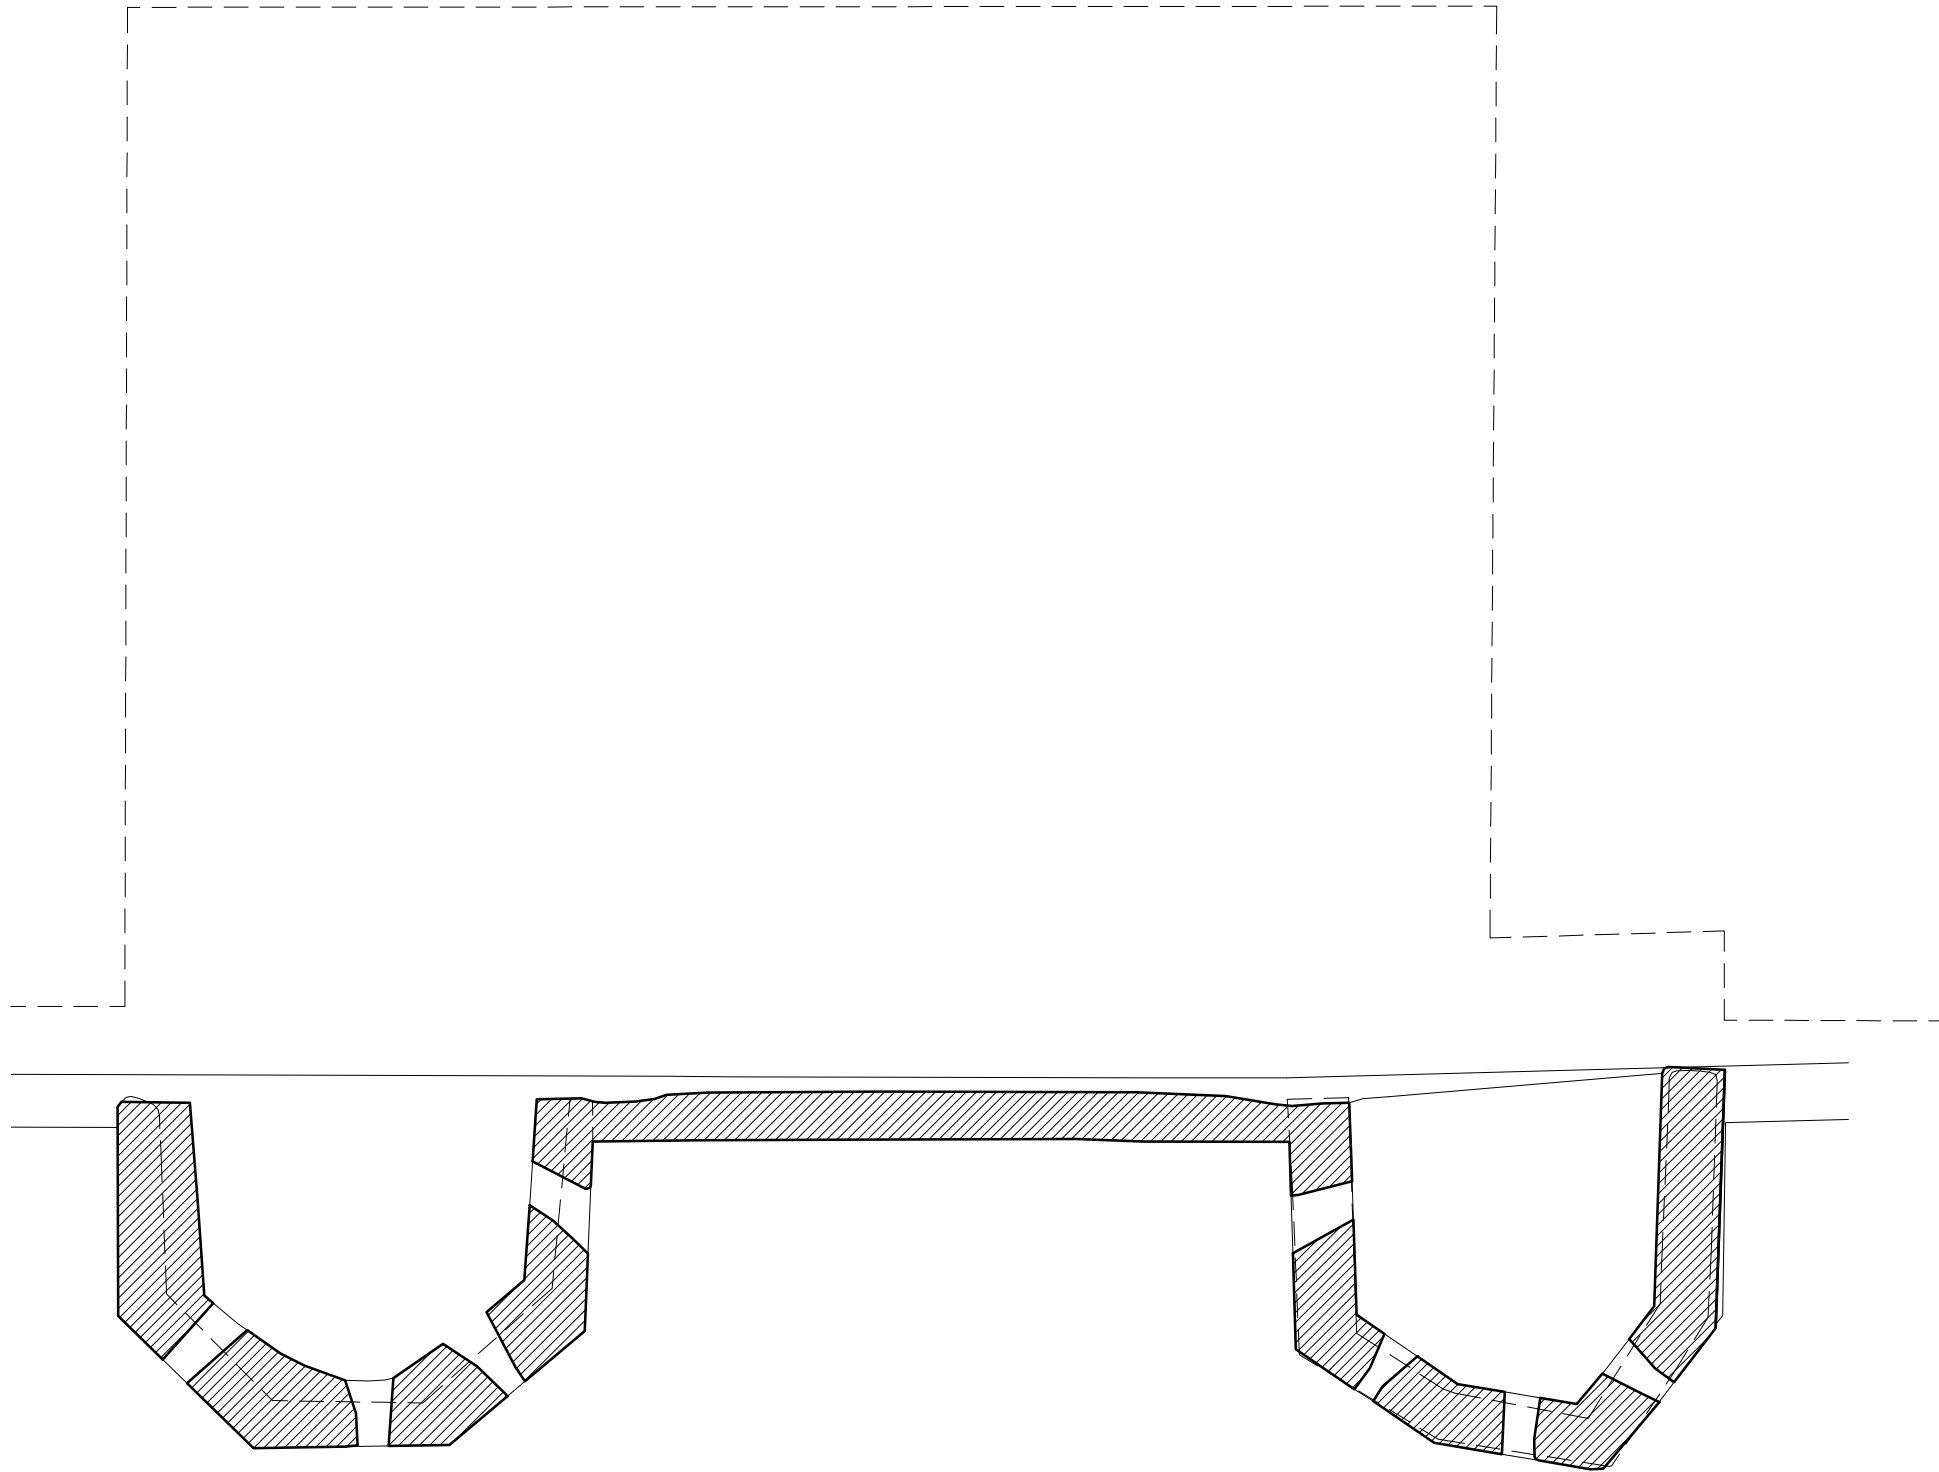

0 5 10 m
BAB AL-MAJZEN. MARRAKECH PLANTA TORRES
A. ALMAGRO / arq. RABASF MARZO 2023